



OBIEKT	Projektowana adaptacja budynku komunalnego na mieszkalny+termomodernizacja	PROJEKTANT
ADRES	Gawrony gm. Łęczycza dz.nr.ew 328/1	
PRZEDMIOT	ATRAPA DACHU - MOCOWANIE	
NR RYS. 05	SKALA 1: 25	Data: październik 2010


ELEWACJA POŁUDNIOWA

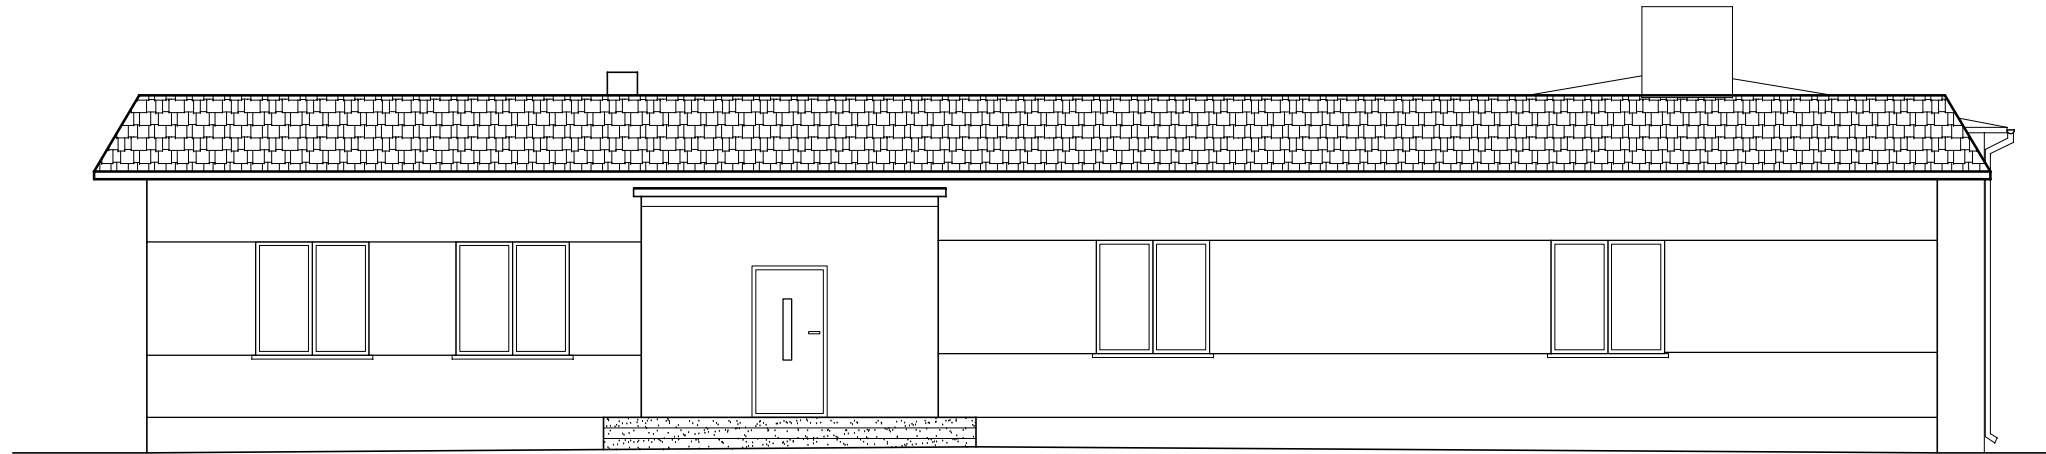


ELEWACJA PÓŁNOCNA

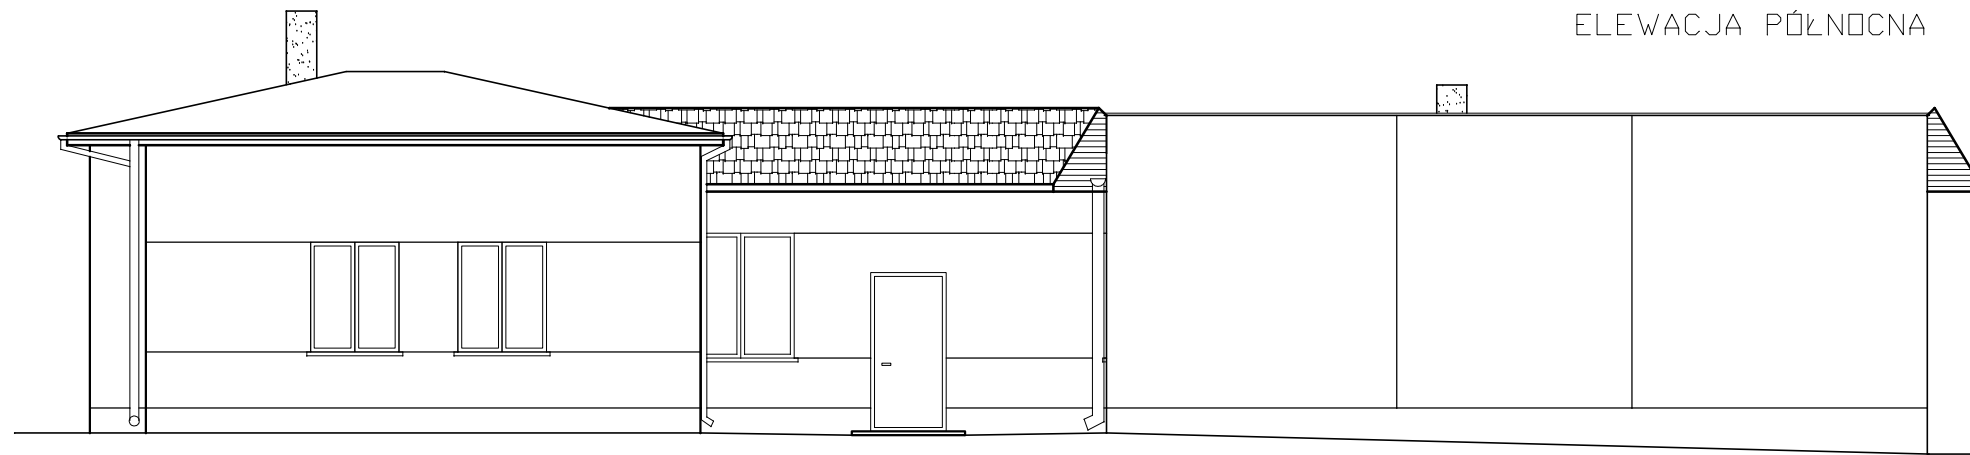

ELEWACJA ZACHODNIA


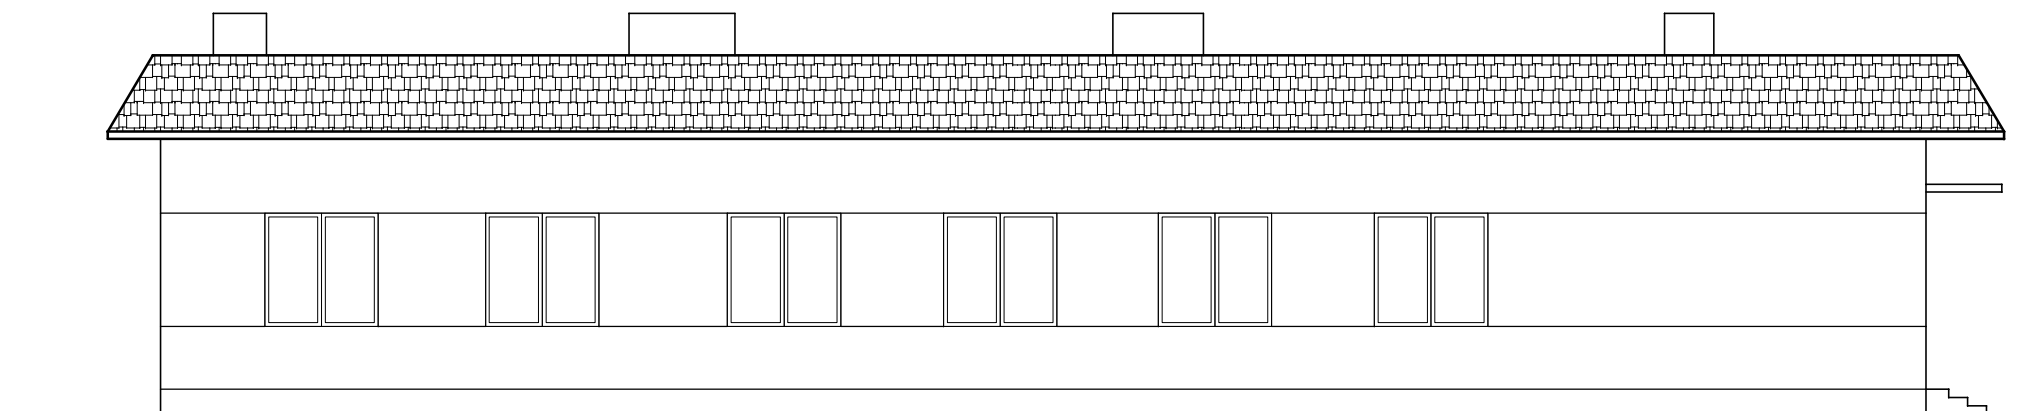


ELEWACJA WSCHODNIA


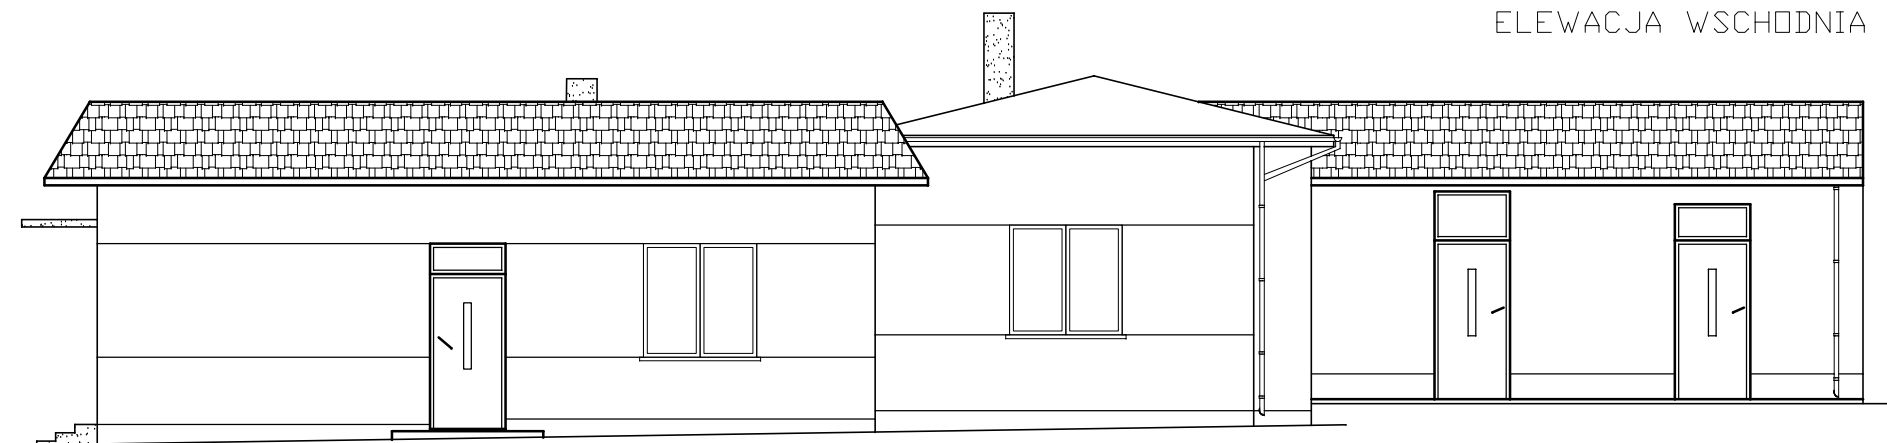


OBIEKT	Projektowana adaptacja budynku komunalnego na mieszkalny+termomodernizacja	PROJEKTANT
ADRES	Gawrony gm. Łęczycza dz.nr.ew 328/1	
PRZEDMIOT	Projektowane elewacje	
NR RYS. 04	SKALA 1:100	Data: październik 2010

RZUT PARTERU  
skala 1:50

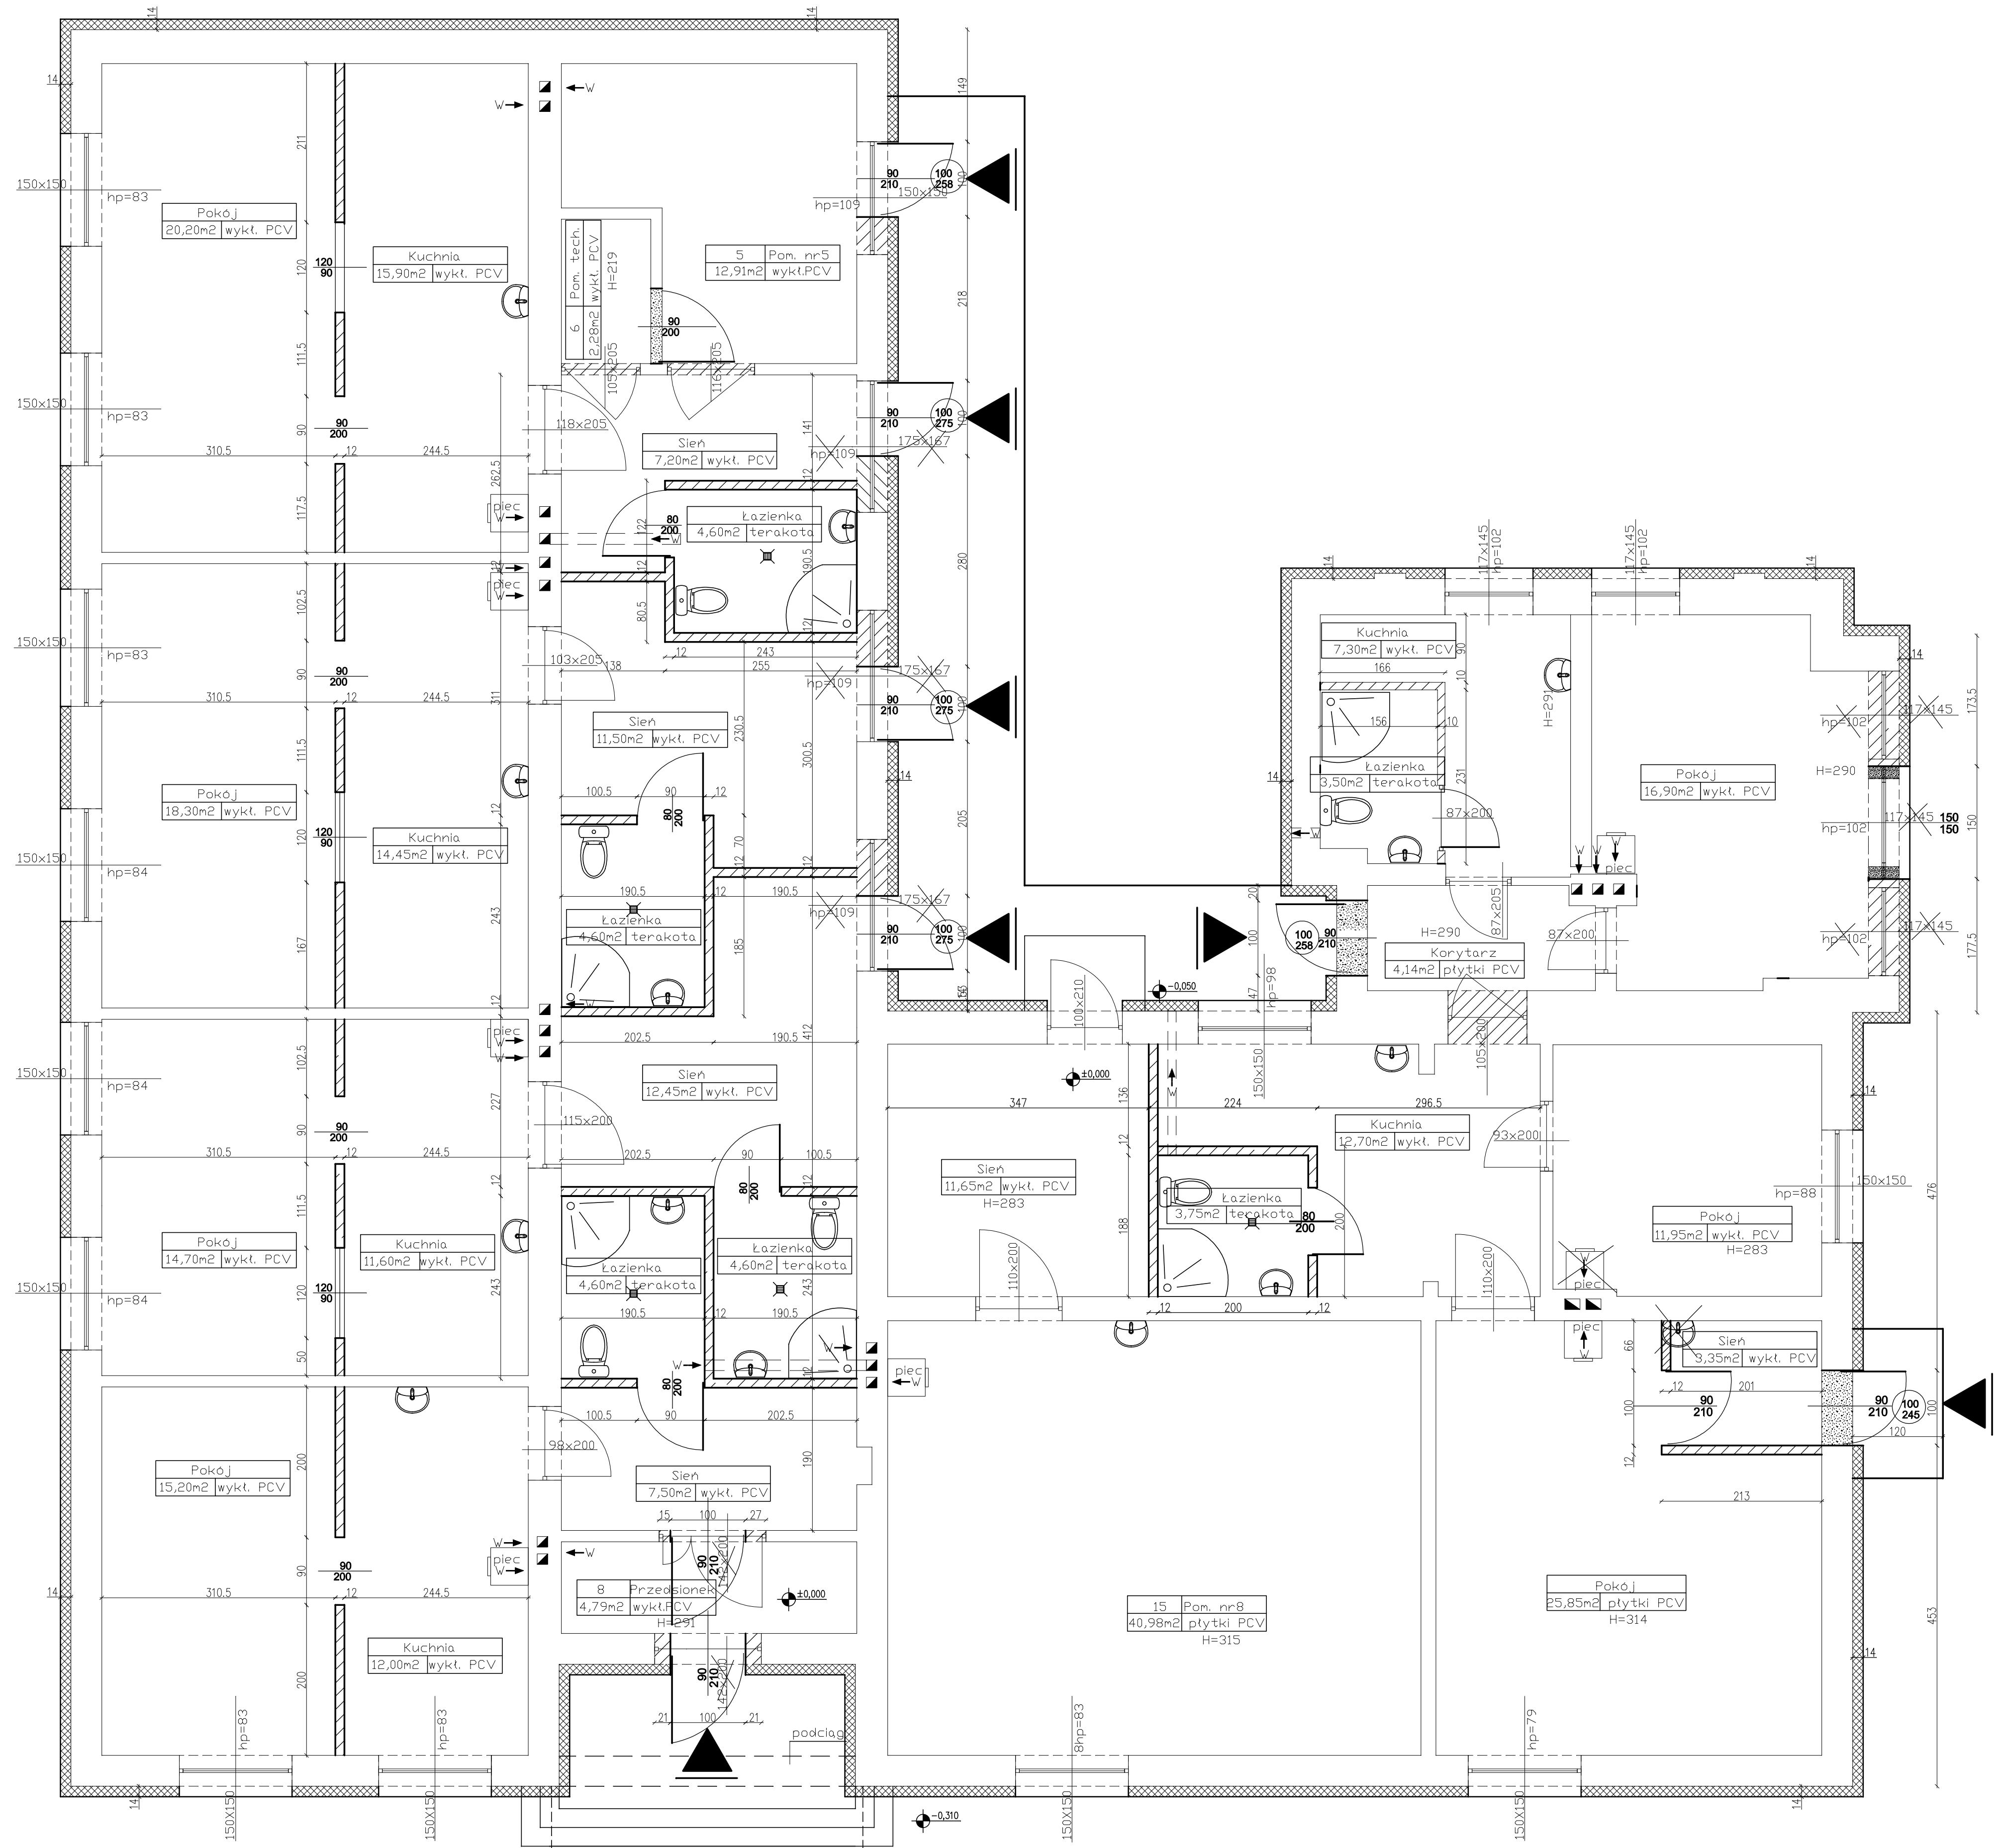
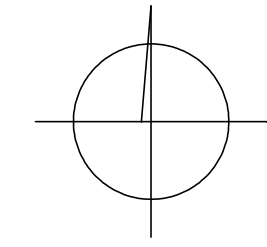


OBIEKT	Projektowana adaptacja budynku komunalnego na mieszkalny+termomodernizacja	PROJEKTANT
ADRES	Gawrony gm. Łęczycza dz.nr.ew 328/1	
PRZEDMIOT NR RYS. 01	Rzut parteru SKALA 1:50	data październik 2010






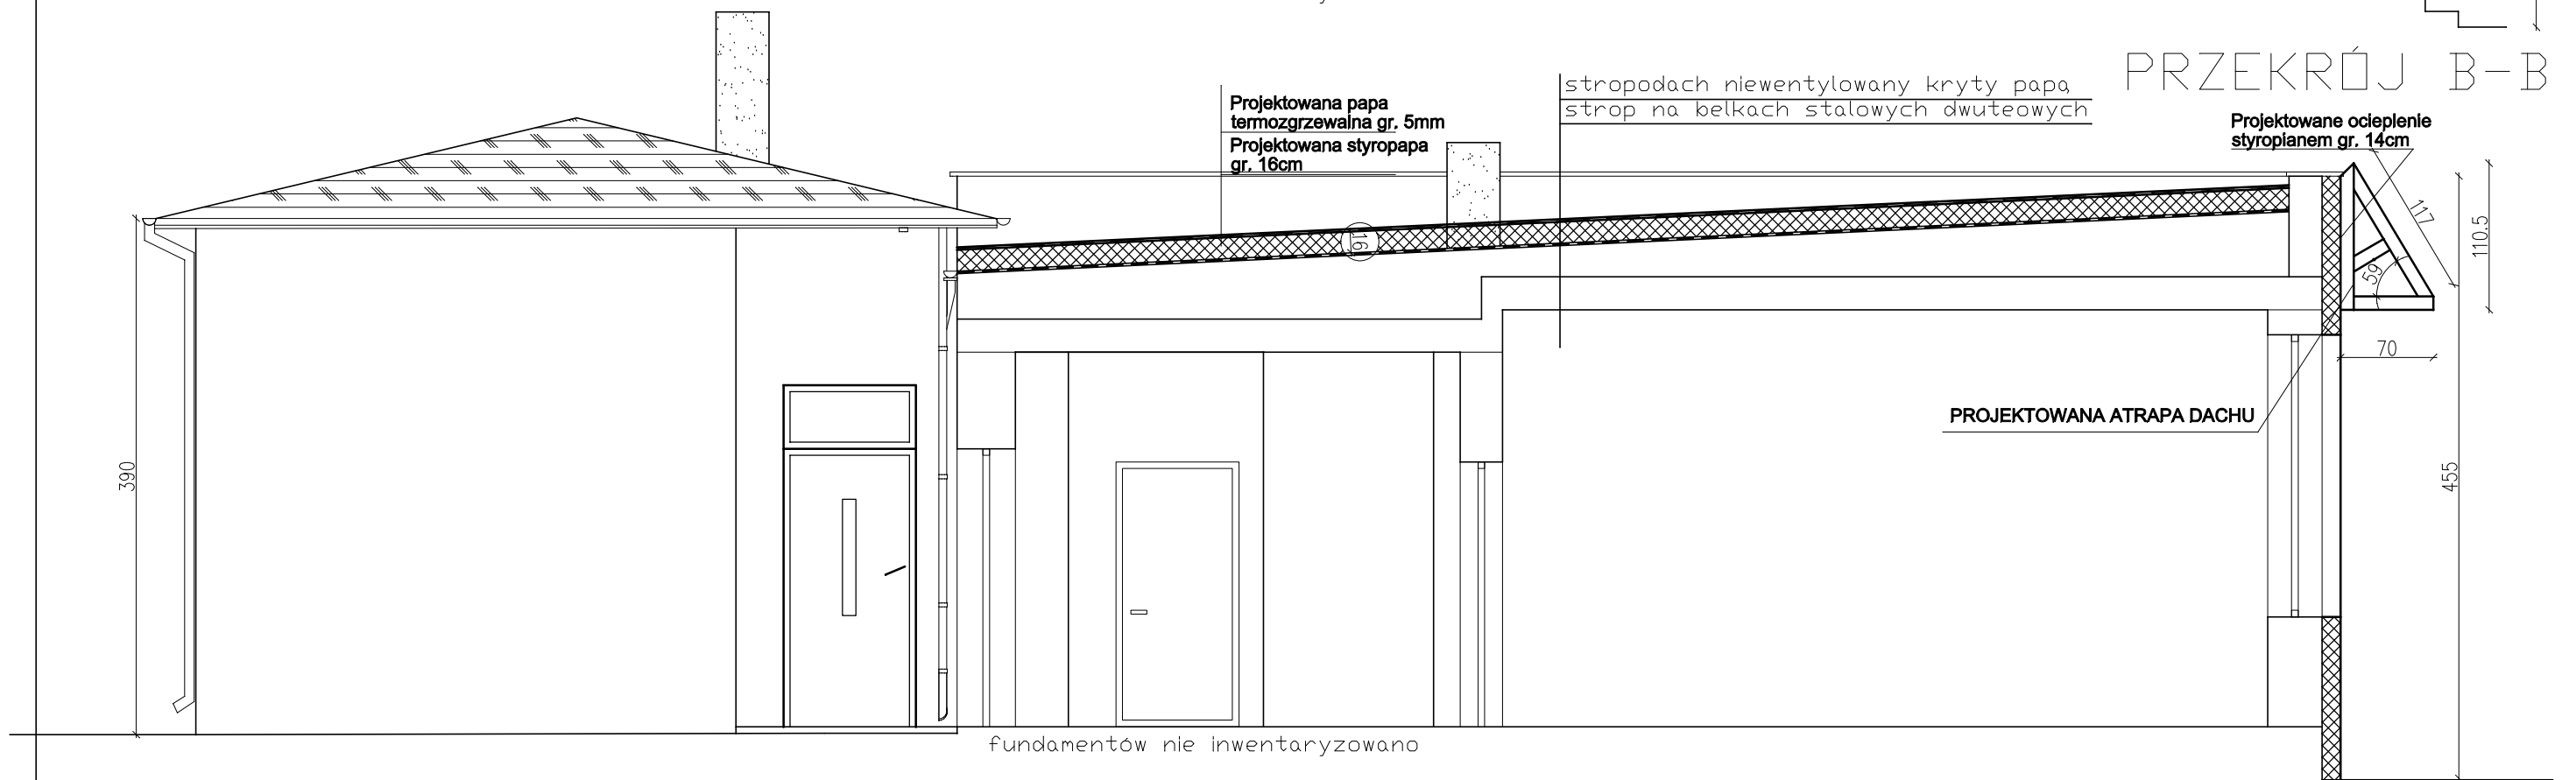
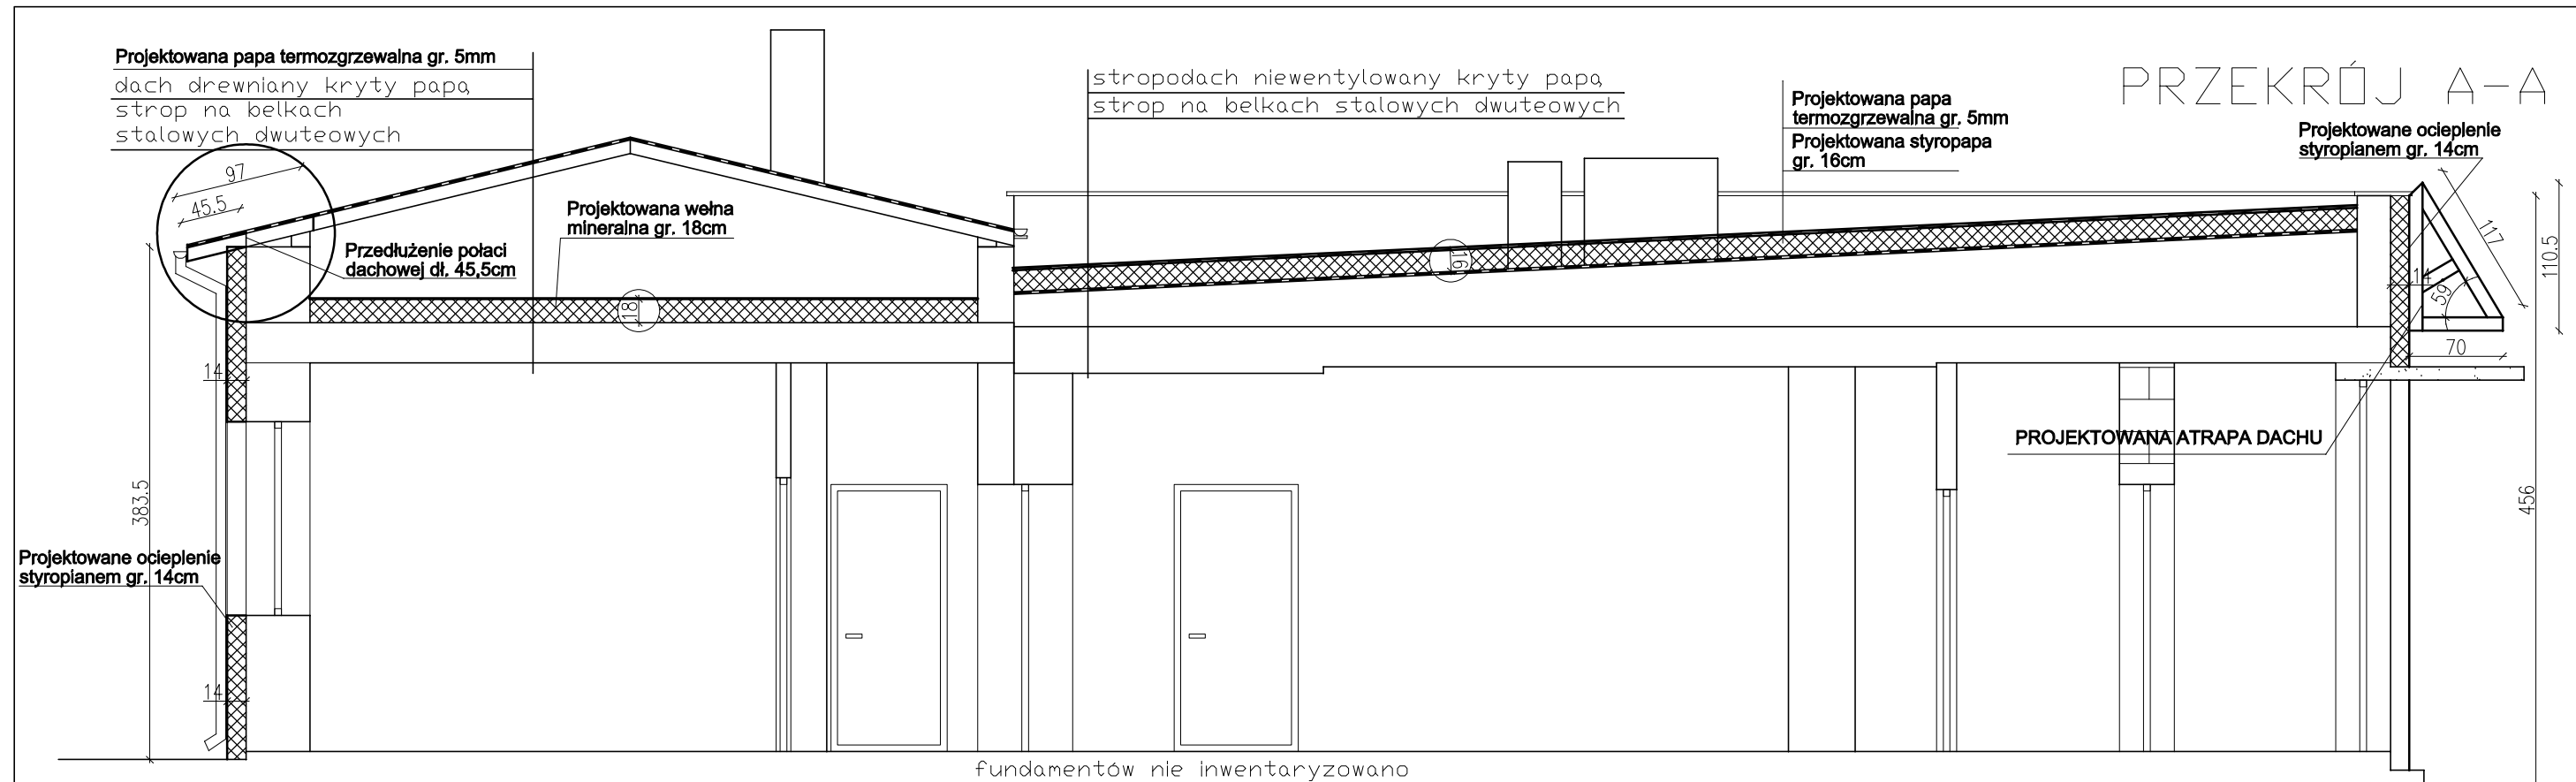


OBIEKT	Projektowana adaptacja budynku komunalnego na mieszkalny+termomodernizacja	PROJEKTANT
ADRES	Gawrony gm. Łęczycza dz.nr.ew 328/1	
PRZEDMIOT	Przekrój A-A, B-B	
NR RYS. 02	SKALA 1:50	Data: październik 2010

RZUT DACHU  
skala 1:100

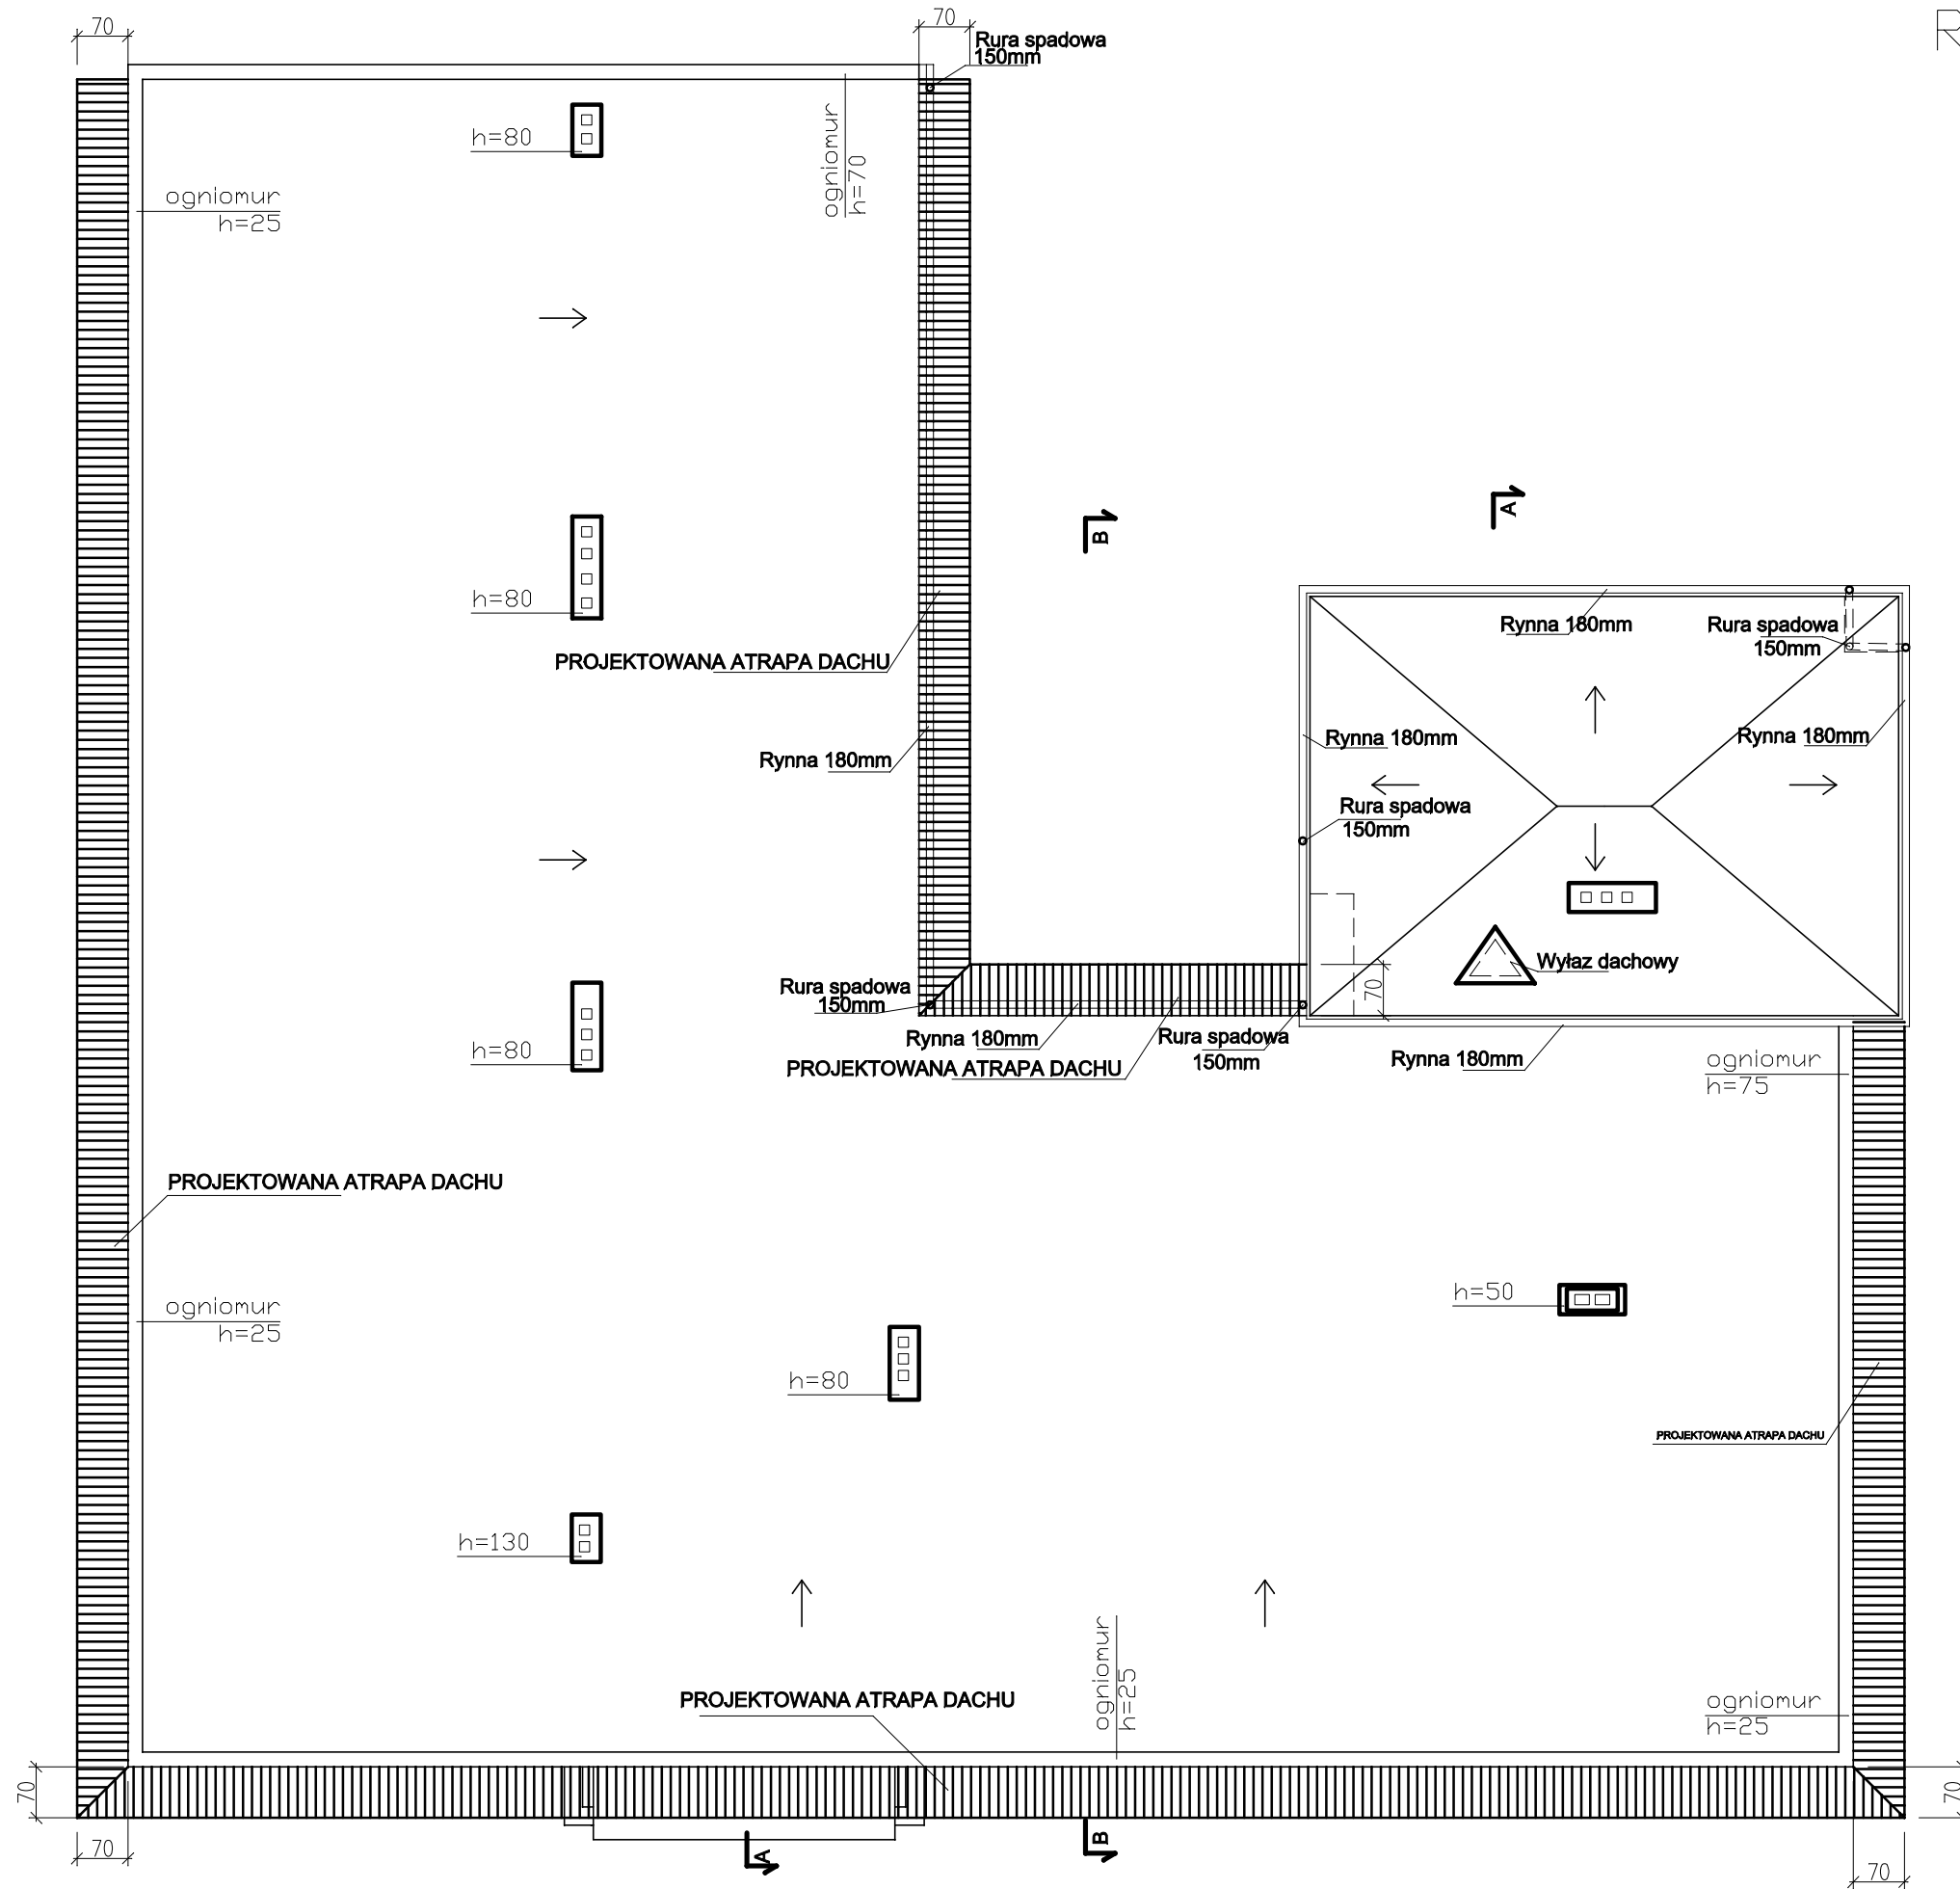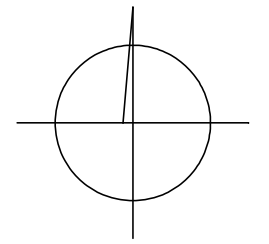

OBIEKT	PROJEKTANT
ADRES	Projektowana adaptacja budynku komunalnego na mieszkalny+termomodernizacja
PRZEDMIOT	Gawrony gm. Łęczycza dz.nr.ew. 328/1
NR RYS. 03	Rzut dachu SKALA 1:100
	Data: październik 2010

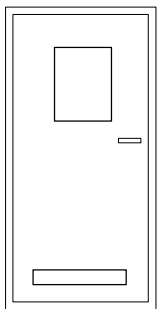 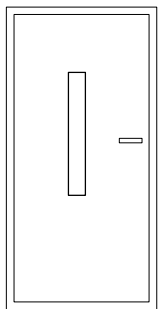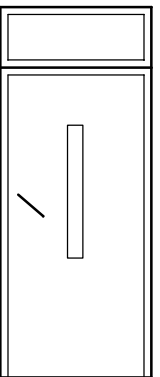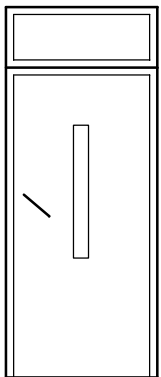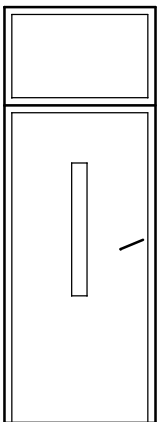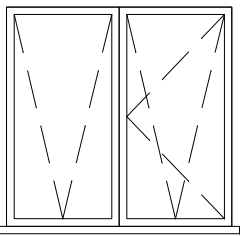DRZWIOWA											OKIENNA			
	Łazienkowe płycinowe		Wewnętrzne płycinowe		Zewnętrzne klepkowe		Zewnętrzne klepkowe		Zewnętrzne klepkowe		Zewnętrzne klepkowe		Zewnętrzne PCV	
														
h	200		200		200		200 + 30		200 + 45		200 + 60		150	
s	80		90		90		90		90		90		150	
ho	210		210		210		245		258		275			
so	90		100		100		100		100		100			
L/P	4	2	2	1	1		1	1	1	1	2	1		
szt.	6		3		1		1		2		3		1	

OBIEKT	Projektowana adaptacja budynku komunalnego na mieszkalny+termomodernizacja	PROJEKTANT
ADRES	Gawrony gm. Łęczycza dz.nr.ew 328/1	
PRZEDMIOT	Wykaz stolarki	
NR RYS. 06	SKALA 1:50	Data: październik 2010