
*Projektowanie i Nadzór Sieci i Instalacji Sanitarnych s.c. – mgr inż. Marek Szulc
99-340 Krośnice, ul. Południowa 35*

PROJEKT BUDOWLANY WYKONAWCZY
ODCINEK SIECI WODOCIAGOWEJ ROZDZIELCZEJ WRAZ Z PRZYŁĄCZAMI
W MIEJSCOWOŚCI LESZCZE, GMINA ŁĘCZYCA

INWESTOR

GMINA ŁĘCZYCA
99-100 ŁĘCZYCA
ul. M.KONOPNICKIEJ 14

KLASYFIKACJA CPV:

45231300-8 – Roboty budowlane w zakresie budowy wodociągów ...
45232100-3 – Roboty pomocnicze w zakresie wodociągów

DZIAŁKI NUMER:

259/1; 259/3; 259/4; 259/5; 259/6; 259/7; 259/8; 259/9; 259/11; 259/12; 259/13; 260/12; 260/25
obręb Leszcze, gmina Łęczyca.

Opracował :

Marek Szulc

PLAN ZAGOSPODAROWANIA TERENU

BUDOWA SIECI WODOCIĄGOWEJ ROZDZIELCZEJ WRAZ Z PRZYŁĄCZAMI - LESZCZE, GMINA ŁĘCZYCA


DZIAŁKI NR 259/1; 259/3; 259/4; 259/5; 259/6; 259/7; 259/8; 259/9;
259/11; 259/12; 259/13; 260/12; 260/25.

INWESTOR:
GMINA ŁĘCZYCA, 99-100 ŁĘCZYCA, ul. M.KONOPNICKIEJ 14

SKALA 1:500

OZNACZENIA:

- PROJEKTOWANA SIĘĆ WODOCIĄGOWA
- PROJEKTOWANE PRZYŁĄCZE
- PROJEKTOWANA RURA OSŁONOWA
- PROJEKTOWANY PUNKT POMIAROWY
- HYDRANT DN 80 NADZIEMNY
- W-1 OZNACZENIE WĘZŁA WODOCIĄGOWEGO
- K-1 OZNACZENIE KOLIZJI
- "1" OZNACZENIE PUNKTU ZAŁAMANIA

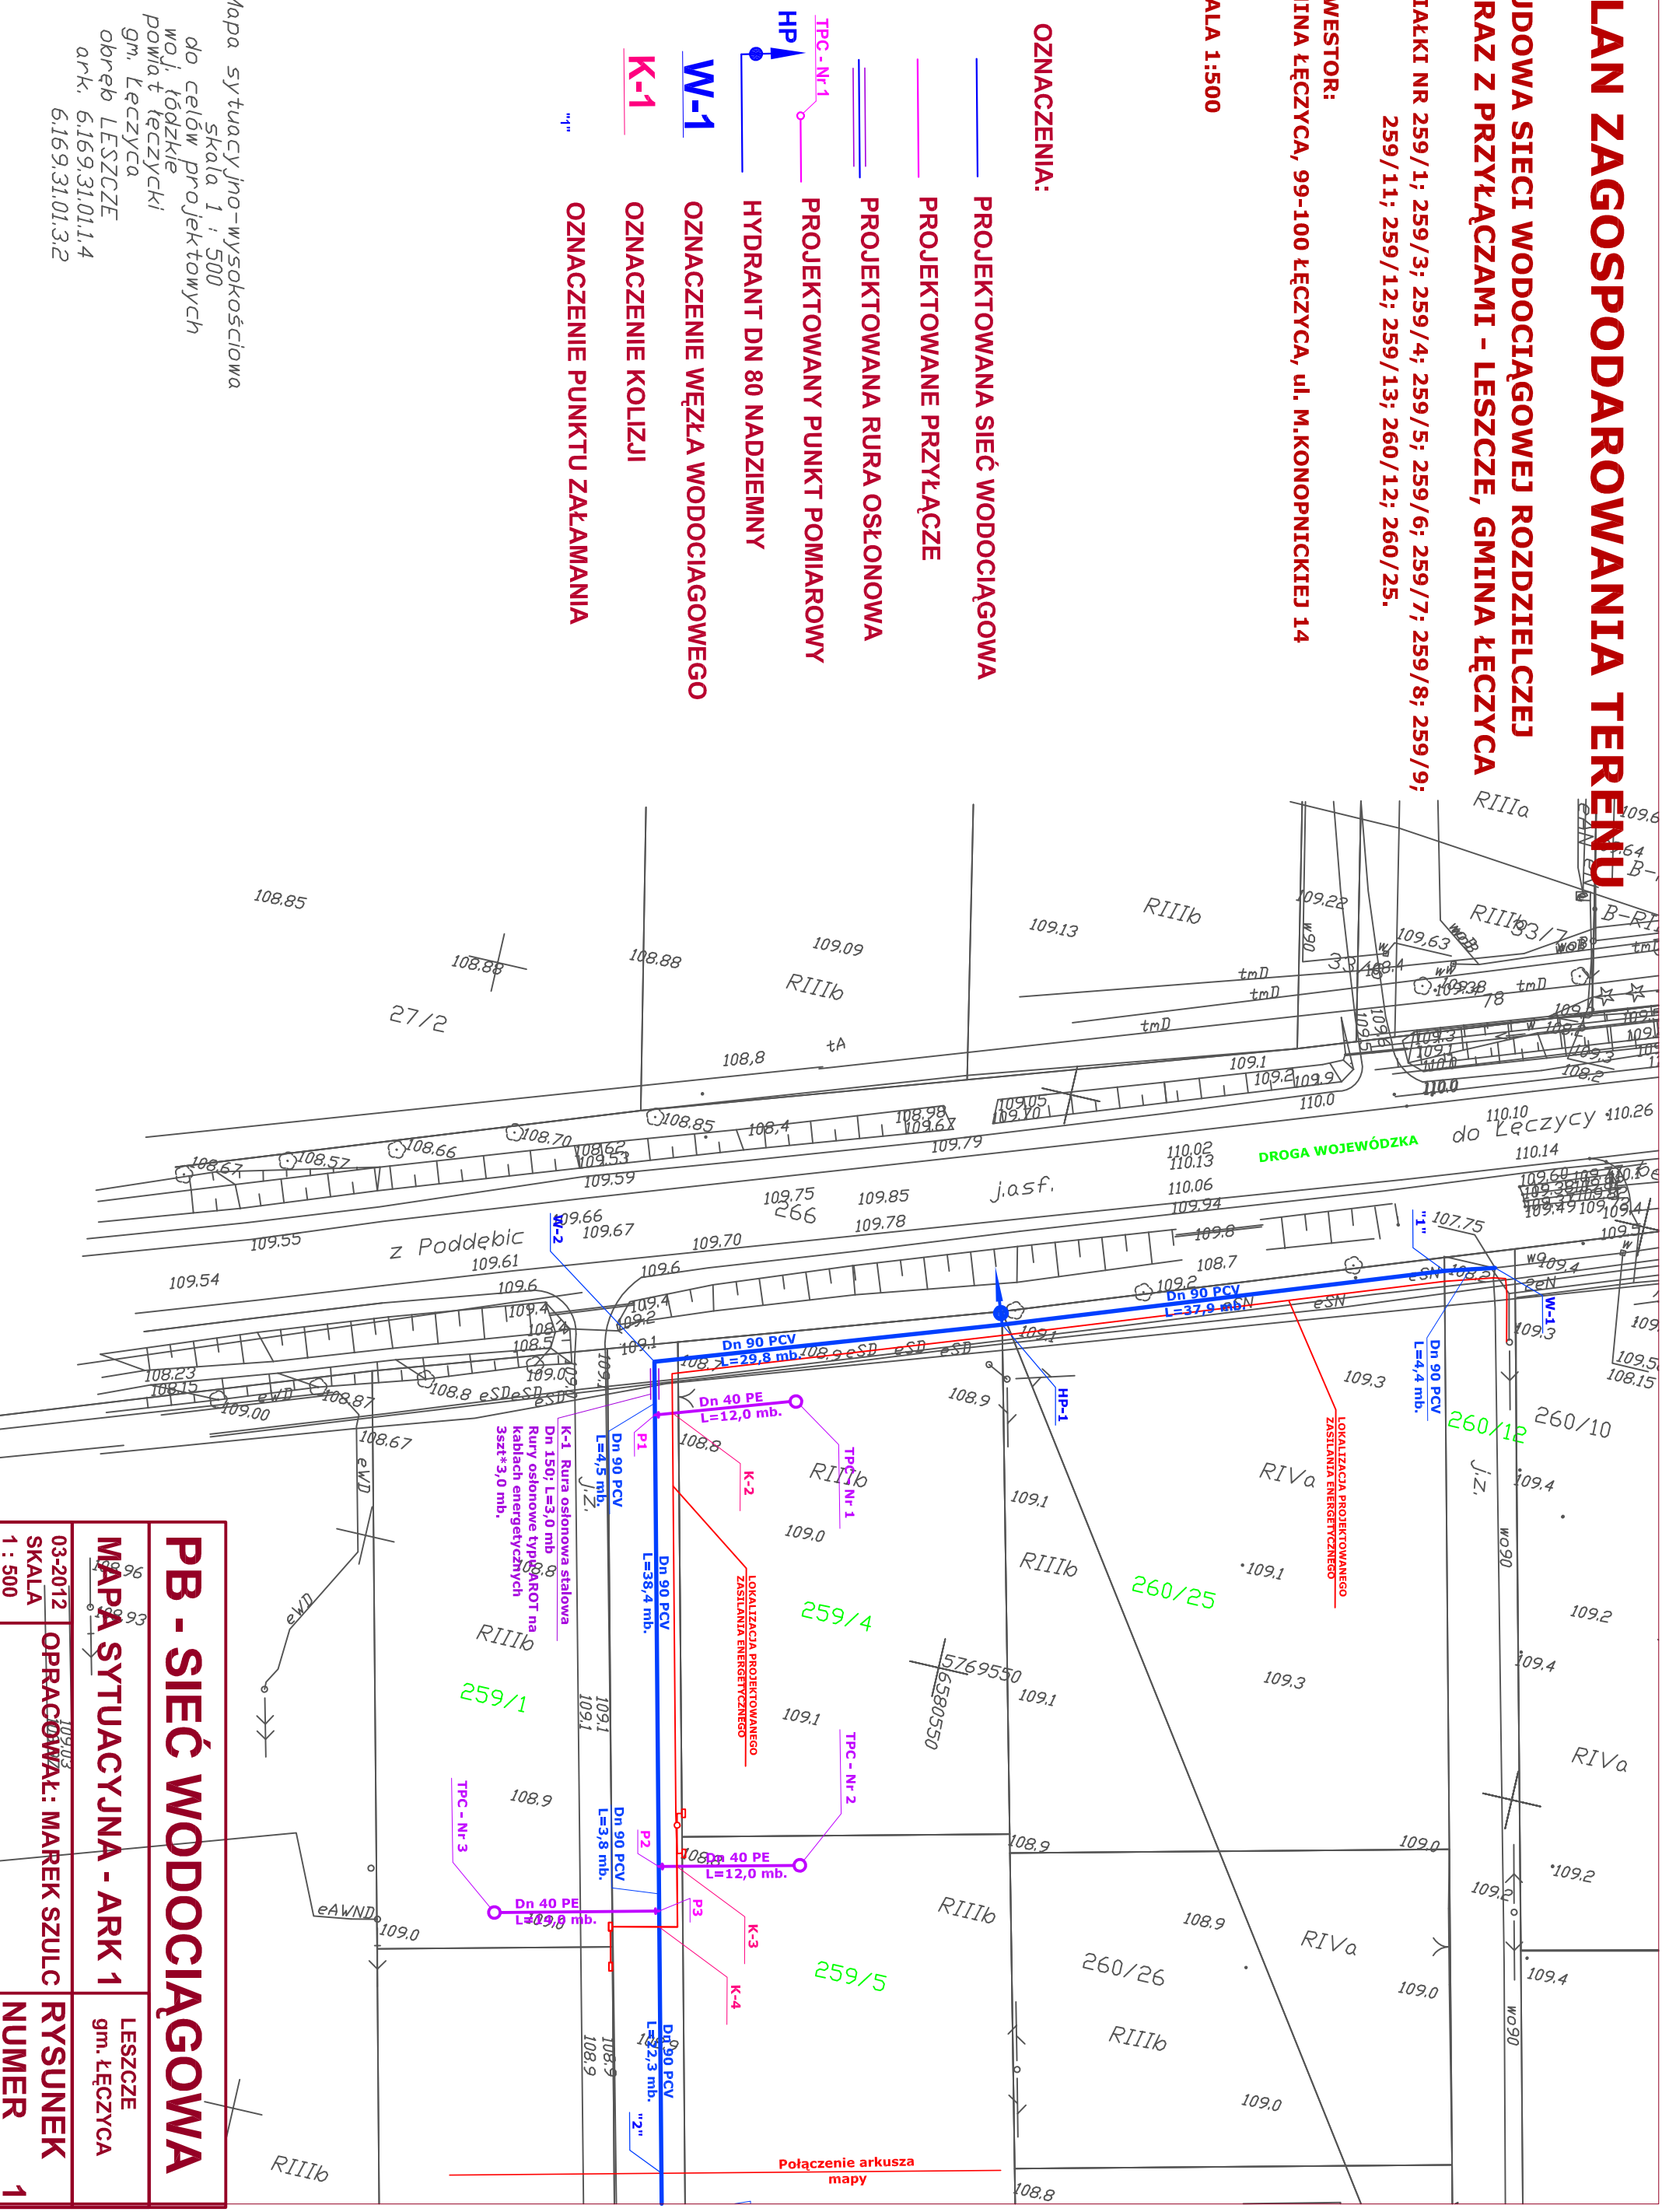

Mapa sytuacyjno-wysokościowa

skala 1 : 500

do celów projektowych

woj. łódzkie

powiat łęczycki

gm. Łęczycza

obręb LESZCZE

ark. 6.169.31.01.1.4

6.169.31.01.3.2

PB - SIEĆ WODOCIĄGOWA

MAPA SYTUACYJNA - ARK 1

LESZCZE
gm. ŁĘCZYCA

OPRACOWAŁ: MAREK SZULC


RYSUNEK
NUMER

03-2012

SKALA

1 : 500

1

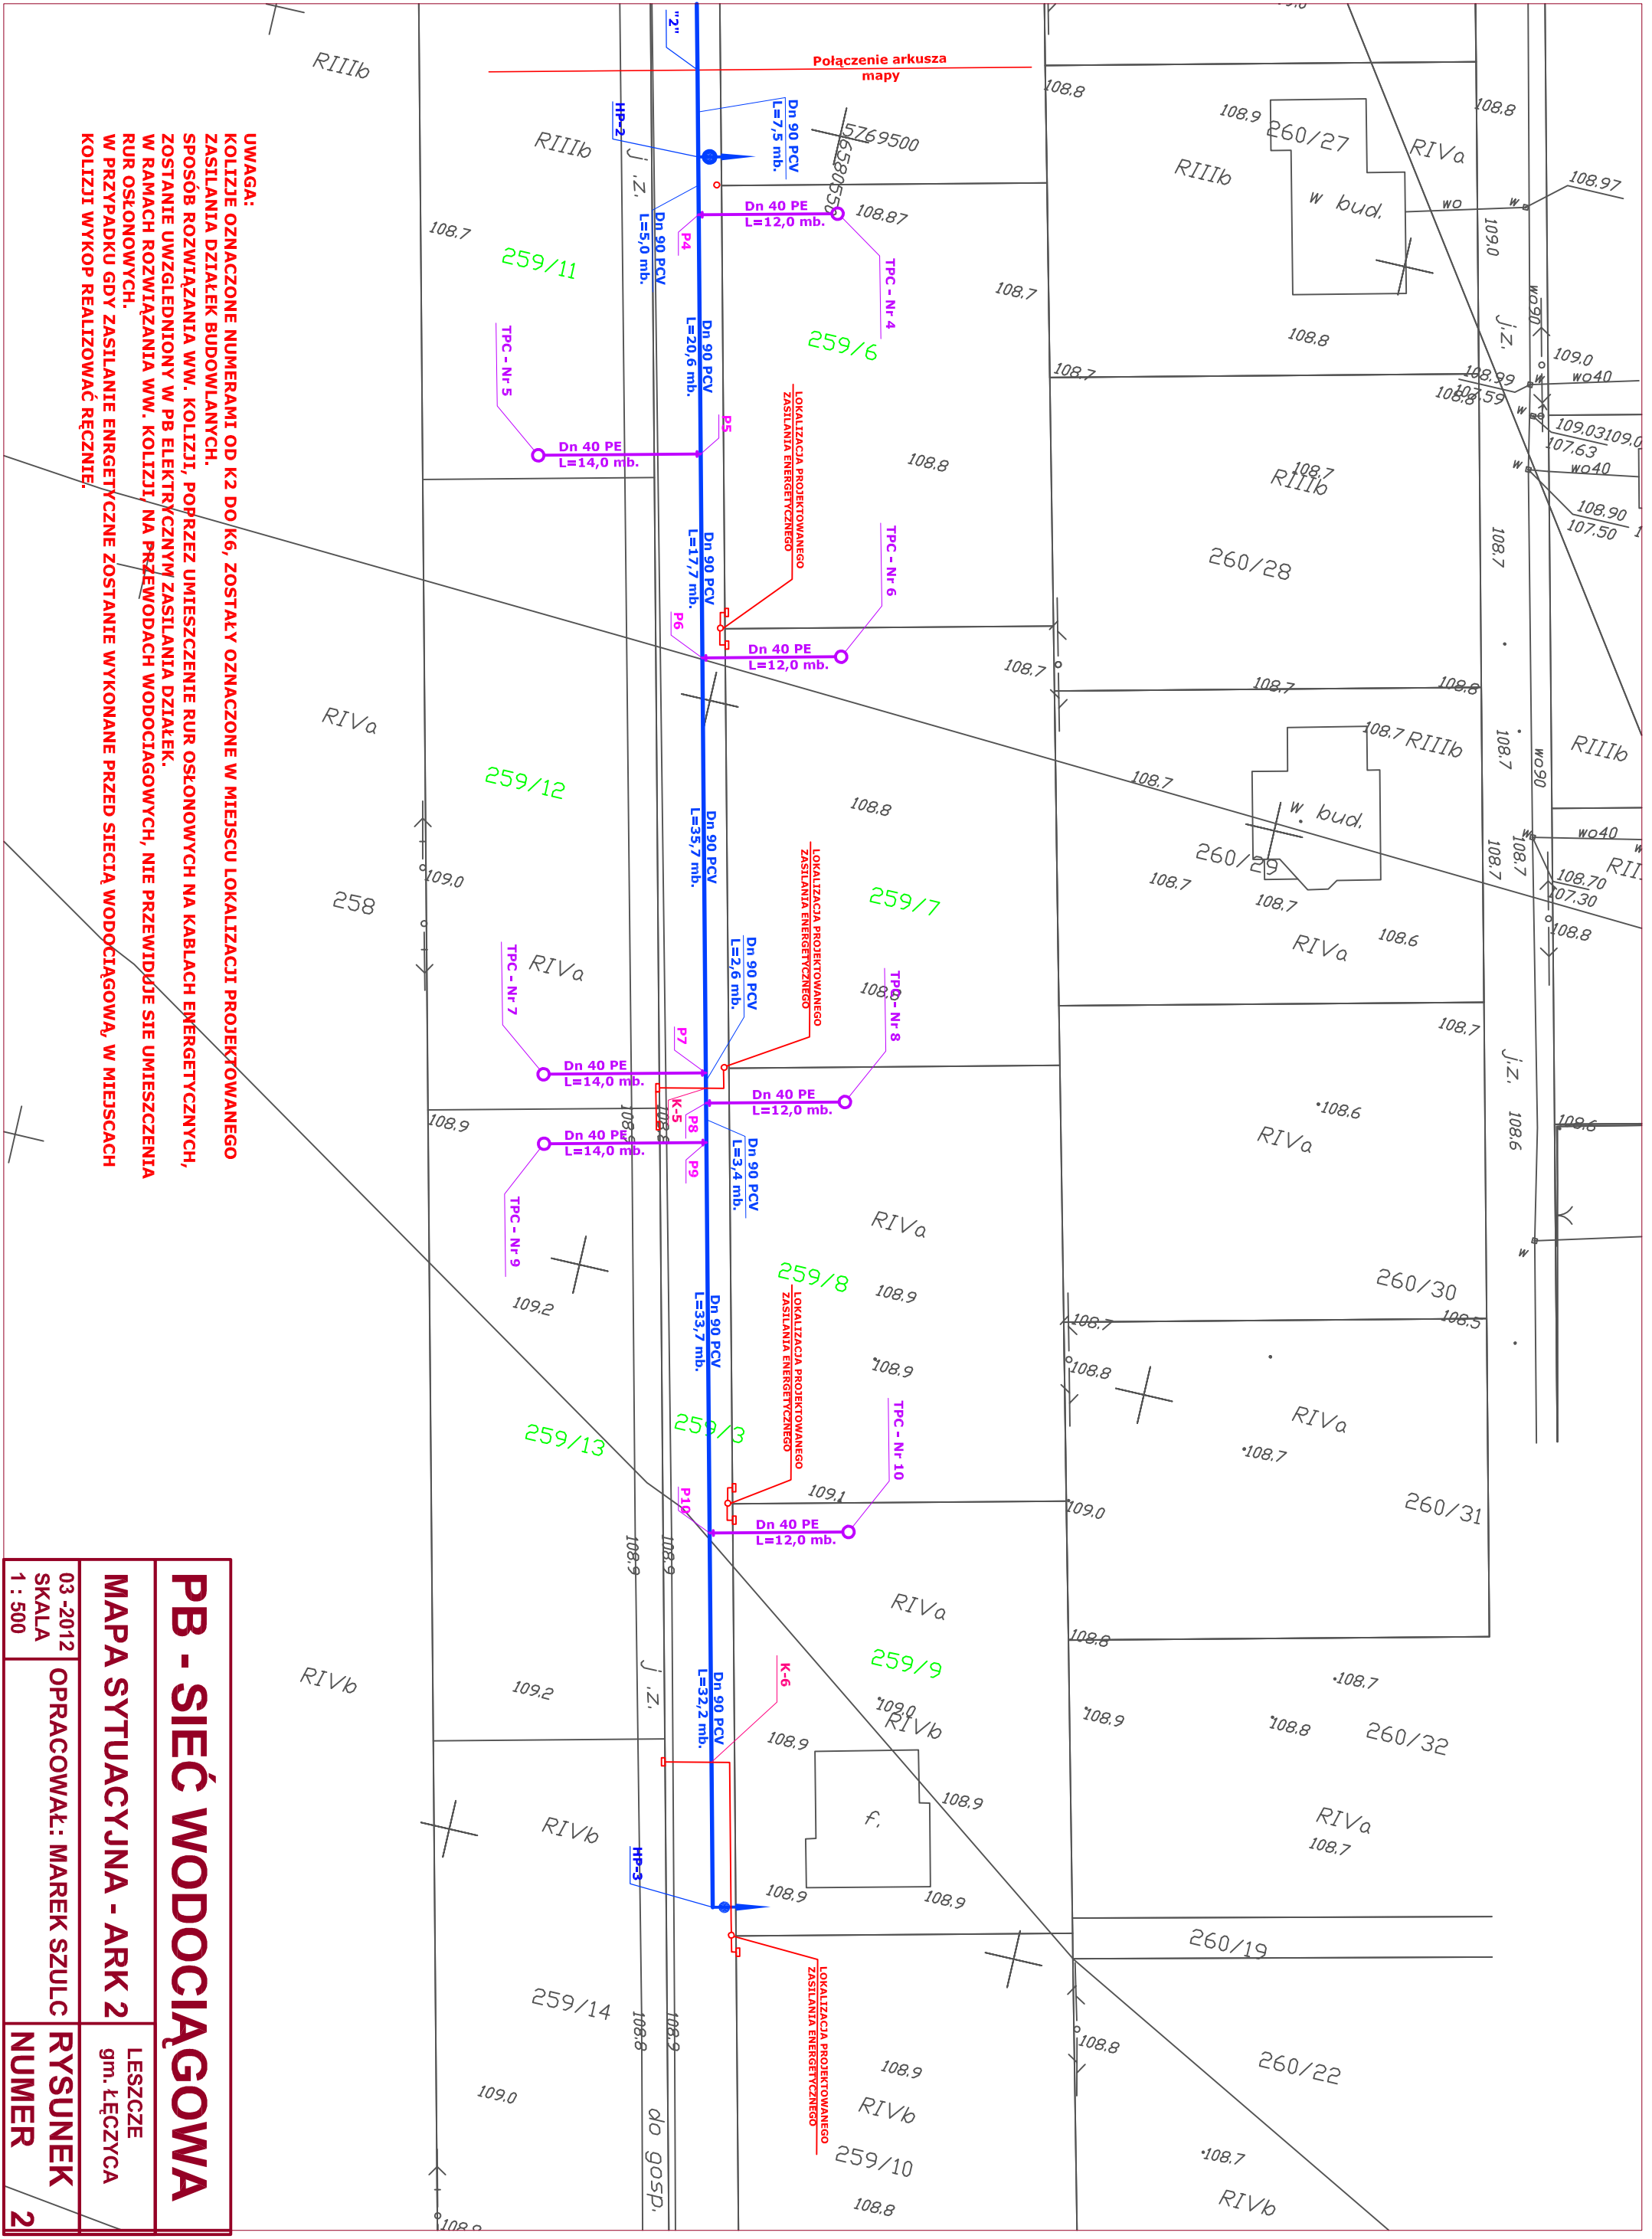

UWAGA:
 KOLIZJE OZNACZONE NUMERAMI OD K2 DO K6, ZOSTAŁY OZNACZONE W MIEJSCU LOKALIZACJI PROJEKTOWANEGO ZASILANIA DZIAŁEK BUDOWLANICH. SPOSÓB ROZWIĄZANIA WW. KOLIZJI, POPRZEC UMIESZCZENIE RUR OSŁONOWYCH NA KABLACH ENERGETYCZNYCH, ZOSTANIE UWZGLĘDNIONY W PB ELEKTRYCZNYM ZASILANIU DZIAŁEK. W RAMACH ROZWIĄZANIA WW. KOLIZJI, NA PRZEWODACH WODOCIĄGOWYCH, NIE PRZEWIDUJE SIĘ UMIESZCZENIA RUR OSŁONOWYCH. W PRZYPADKU GDY ZASILANIE ENERGETYCZNE ZOSTANIE WYKONANE PRZED SIECIĄ WODOCIĄGOWĄ, W MIEJSCACH KOLIZJI WYKOP REALIZOWAĆ RĘCZNIE.

PB - SIEĆ WODOCIĄGOWA	
MAPA SYTUACYJNA - ARK 2	
03 - 2012 SKALA 1 : 500	OPRACOWAŁ: MAREK SZULC
LESZCZE gm. ŁĘCZYCA	
RYСУNEK NUMER 2	