


MAPA SYTUACYJNO - WYSOKOSCIOWA

Skala 1:500
do odcinków projektowych

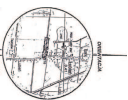



mgr inż. inż. arch.
mgr inż. arch.
OLGA LUBIEN
ul. S. Żwirki i Wigury 13
01-585 Warszawa



PROJEKTOWANIE I WYKONANIE PRAC PROJEKTYWNO-KONSTRUKCYJNYCH
KONSTRUKCYJNO-KONSTRUKCYJNYCH
GEOMETRIA S.P.
ul. Żwirki i Wigury 13
01-585 Warszawa
Kontakt: 22 654 53 11
www.geometria.pl

projektant
mgr inż. arch. inż. arch.
mgr inż. arch. inż. arch.
mgr inż. arch. inż. arch.
mgr inż. arch. inż. arch.
mgr inż. arch. inż. arch.


LEGENDA

-  - linie granic terenów Os. 800, sąsiedzi terenów Os. 1300/1400
-  - linie osiedli Osiedle P/C Os. 100, sąsiedzi Osiedla
-  - linie osiedli os. do zaprawy
-  - linie osiedli os. do zaprawy



Budowa i wybudowanie obiektów sanitarnych dla osiedli mieszkaniowych Os. 800 i Os. 1300/1400

Projekt zagospodarowania terenu		1:500	1
Zagospodarowanie terenu	1:500	1	
Plan sytuacyjny	1:500	1	
Plan zagospodarowania terenu	1:500	1	
Plan zagospodarowania terenu	1:500	1	
Plan zagospodarowania terenu	1:500	1	


BRANŻOWY PROJEKT
 Projekt zagospodarowania terenu
 Budowa i wybudowanie obiektów sanitarnych dla osiedli mieszkaniowych Os. 800 i Os. 1300/1400
 Wykonanie: mgr inż. arch. inż. arch. mgr inż. arch. inż. arch. mgr inż. arch. inż. arch.
 Data: 2019.09.10
 Skala: 1:500

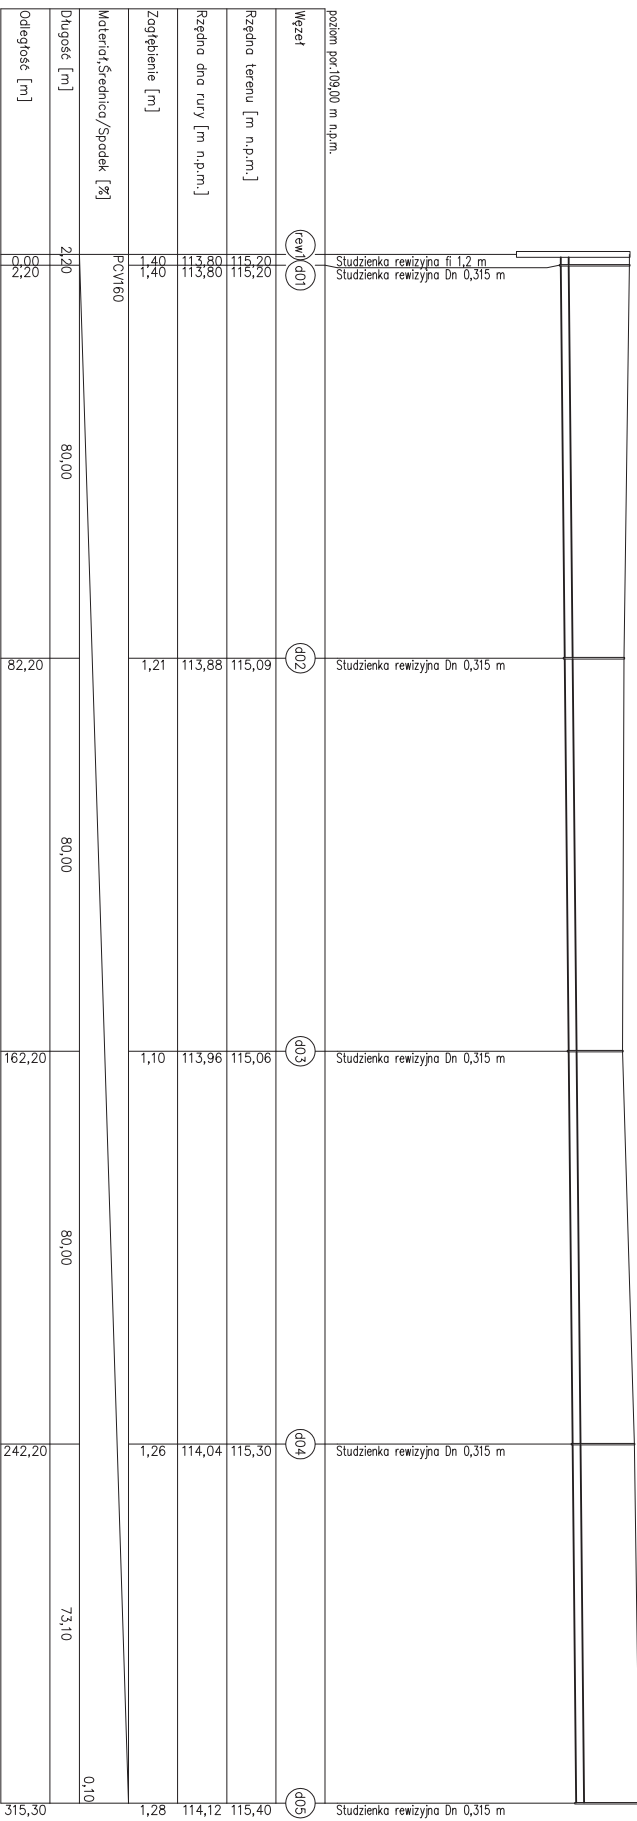


Nazwa i adres obiektu budowlanego:			
Budowa krytego rowu przydrożnego przy drodze gminnej nr 312350 w miejscowości Lubień gm Łęczyca			
Nazwa rysunku:		Skala:	
Profil drenazu odwadniającego		1:1000/100	
Imię i nazwisko projektanta:		Specjalność:	
Zbigniew Cebula		Liniowy/układniczy sanitarna	
Numer rysunku:		Data:	
32/00WŁ		sierpień 2011	
Podpis:			
		3	

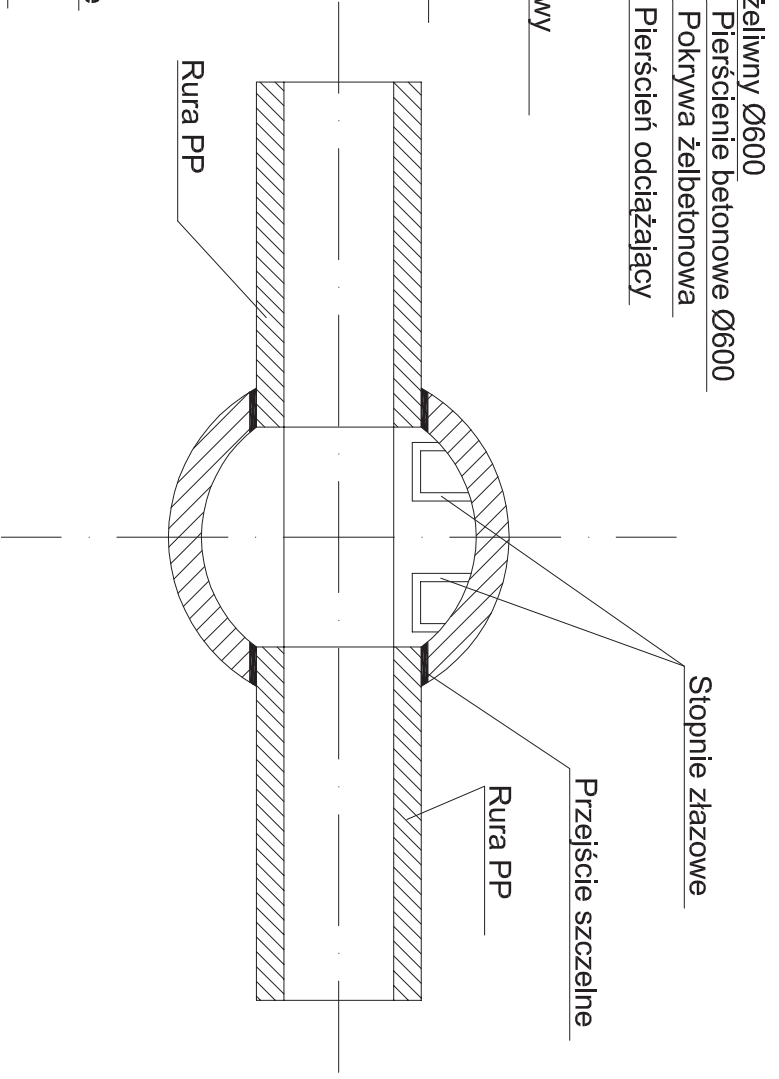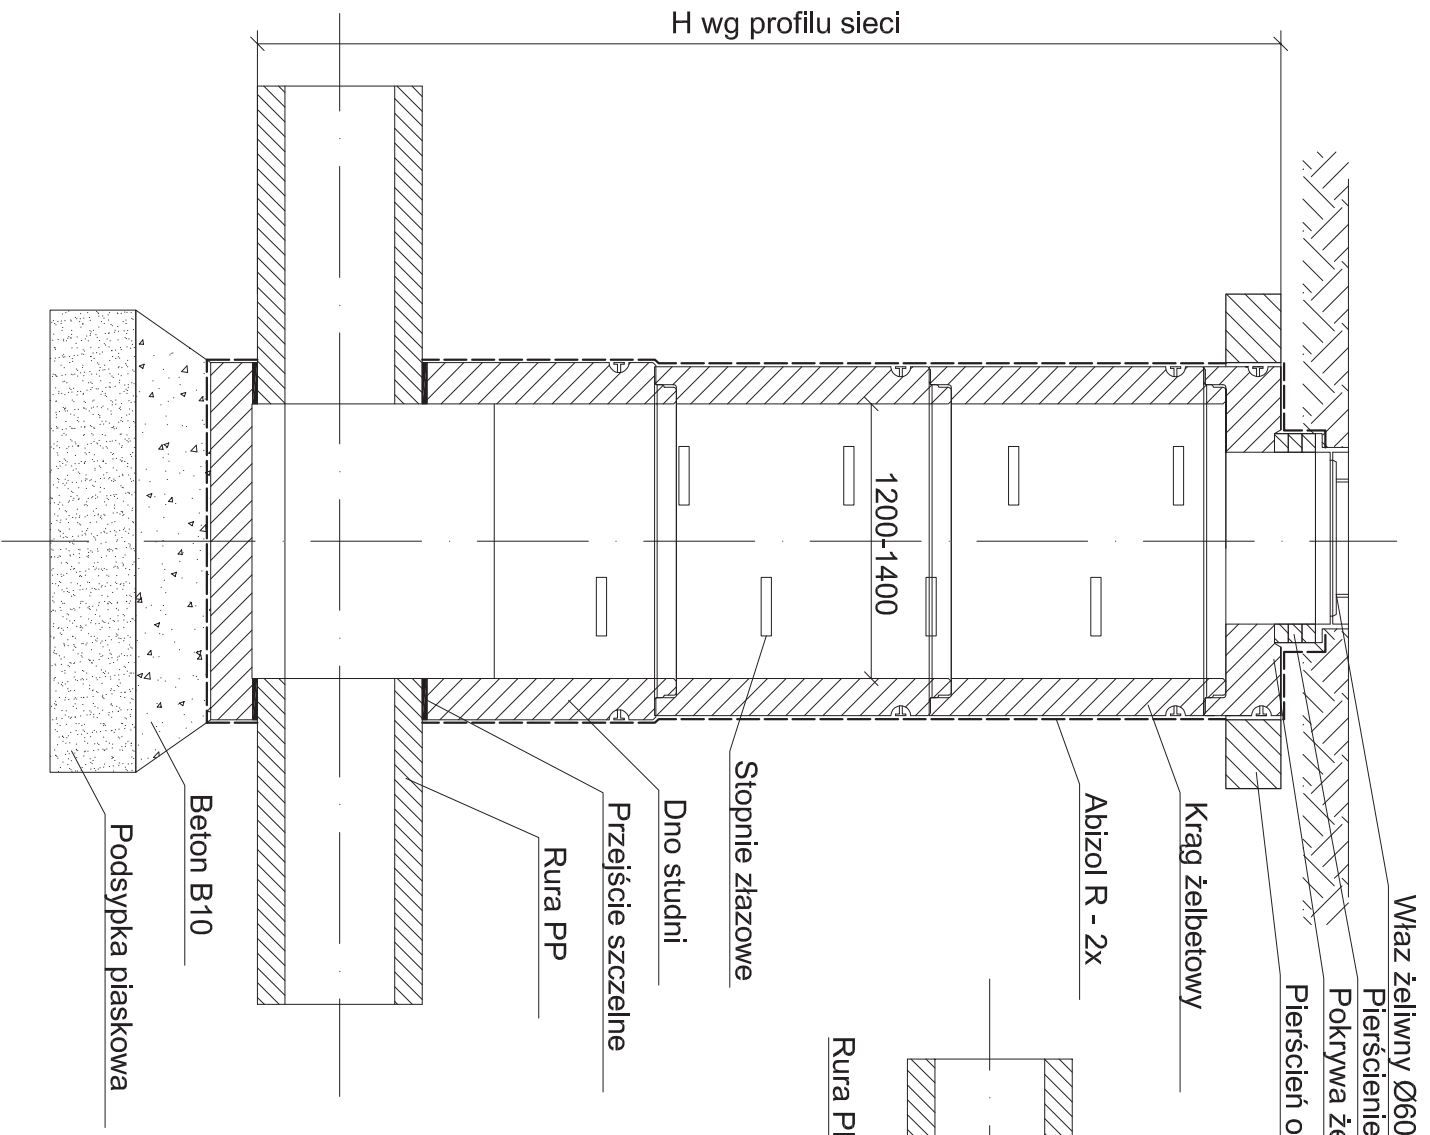

Nazwa i adres obiektu budowlanego:			
Budowa krytego rowu przydrożnego przy drodze gminnej nr 312350 w miejscowości Lubień gm Łęczysca			
Nazwa rysunku:	Skala:	Numer rysunku:	
Schemat studni betonowej Ø1200-1400		4	
Imię i nazwisko projektanta:	Specjalność i numer uprawnień:	Data:	Podpis:
Zbigniew Cebula	sanitarna 32/00/WŁ	sierpień 2011	

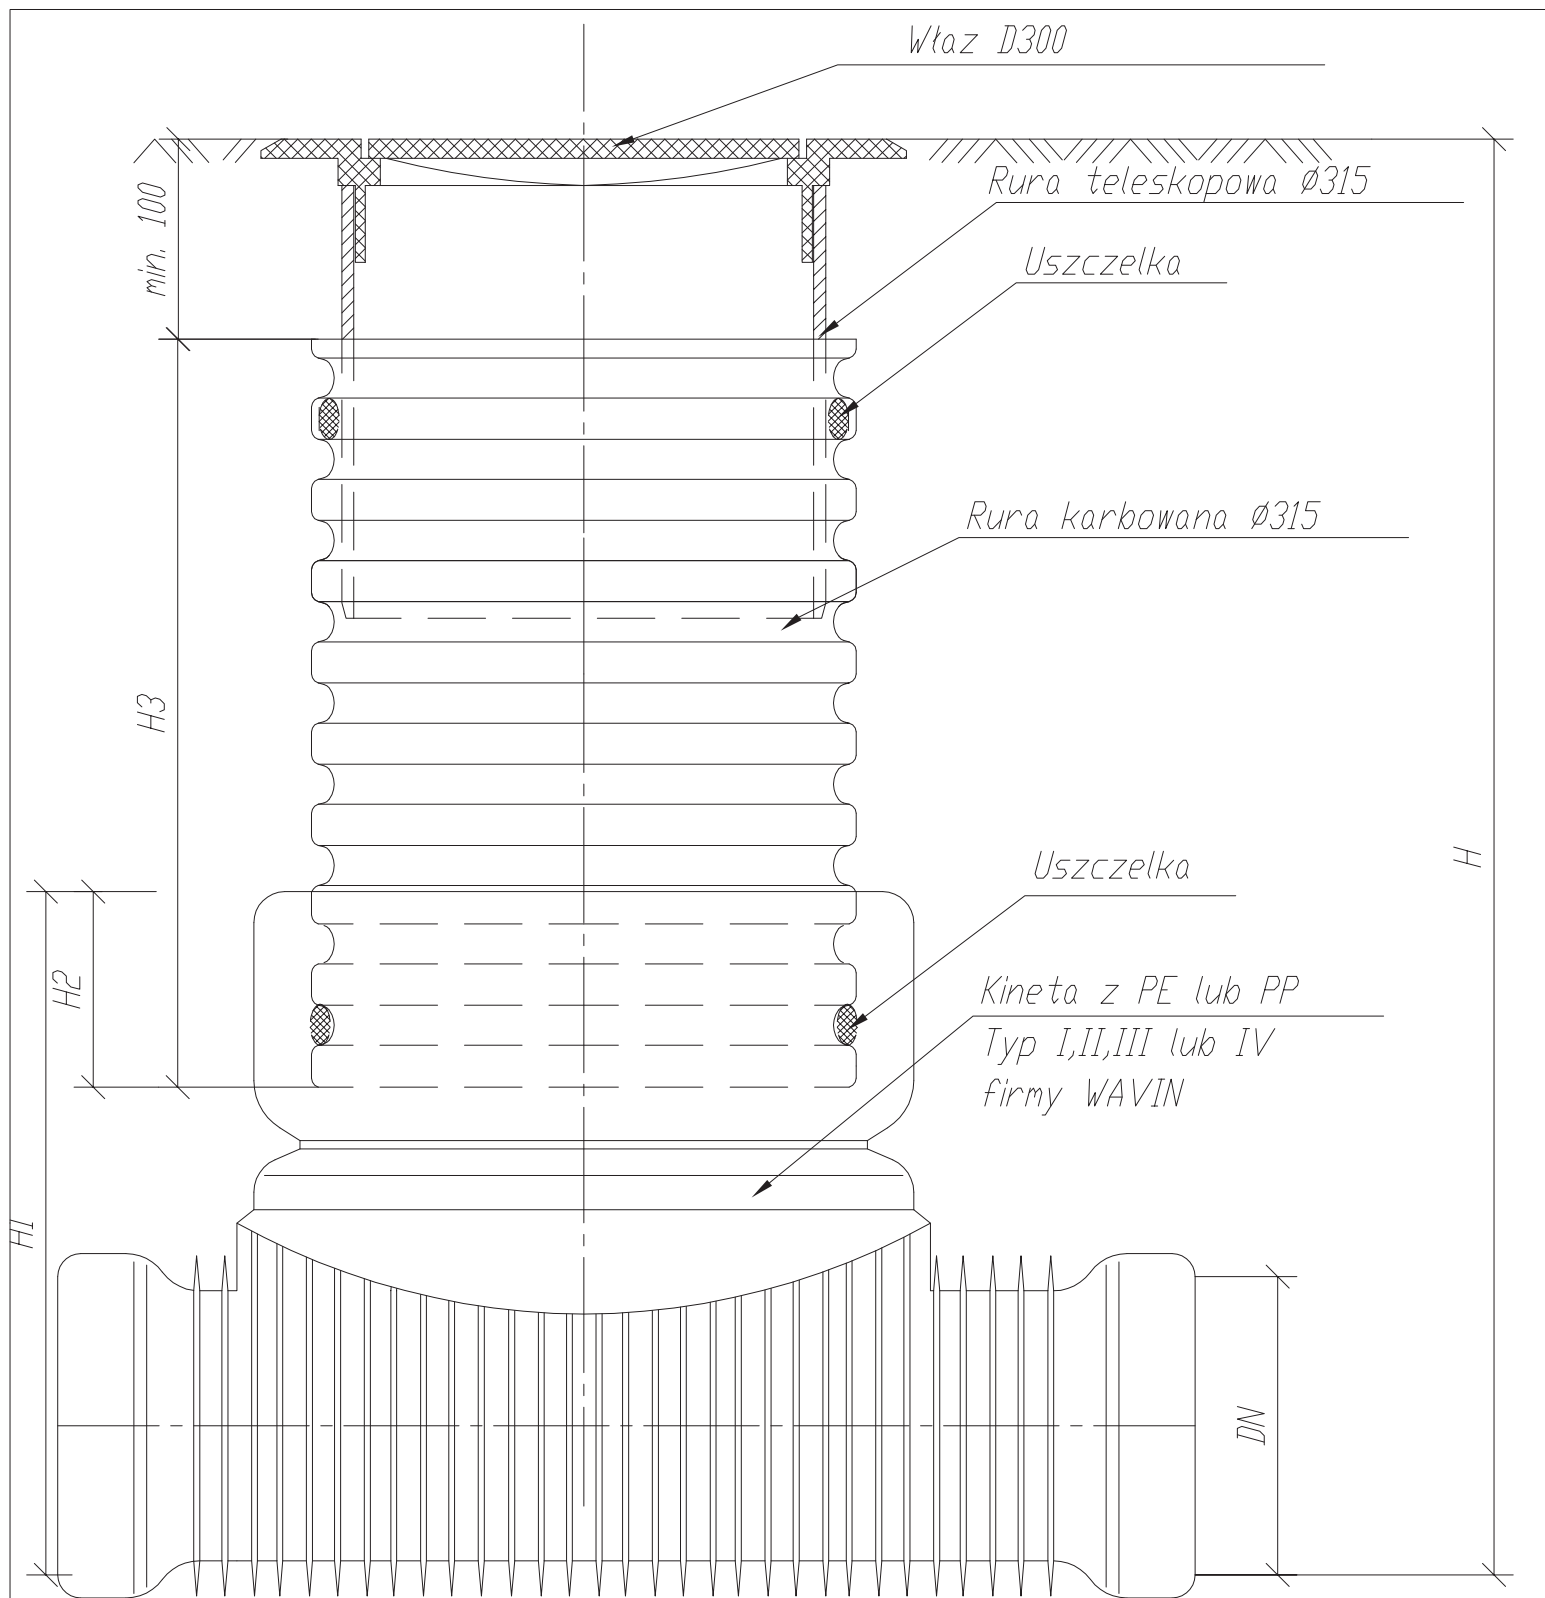

Nazwa i adres obiektu budowlanego:			
Budowa krytego rowu przydrożnego przy drodze gminnej nr 312350 w miejscowości Lubień gm Łęczycza			
Nazwa rysunku:		Skala:	Numer rysunku:
Schemat studni Dn 315		schemat	5
Imię i nazwisko projektanta:	Specjalność i numer uprawnień:	Data:	Podpis:
Zbigniew Cebula	sanitarna 32/00/WŁ	sierpień 2011	

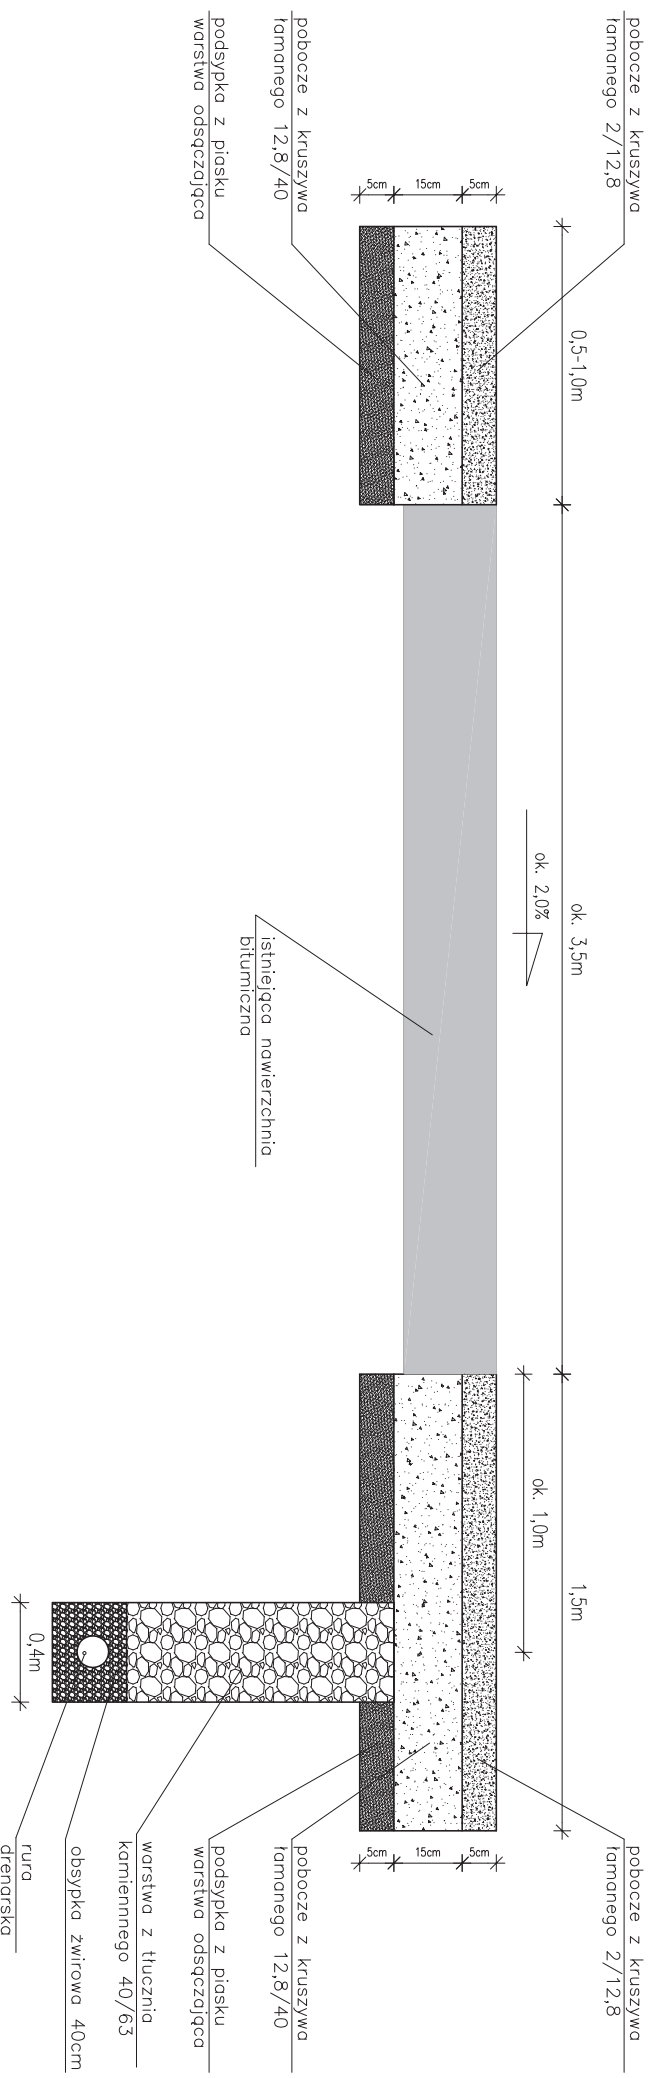

Nazwa i adres obiektu budowlanego:

Budowa krytego rowu przydrożnego przy drodze gminnej nr 312350 w miejscowości Lubień gm Łęczyca

Nazwa rysunku:

Szkala: Numer rysunku:

Przekrój poprzeczny drogi i schemat drenażu

schemat

6

Imię i nazwisko projektanta:

Specjalność:
Lubimierz urazawieży

Data:

Podpis:

Zbigniew Cebula

sanitarna 32/00/WŁ



sierpień 2011

Radosław Janiak

LOD/0810/ POOK/07


sierpień 2011

A A

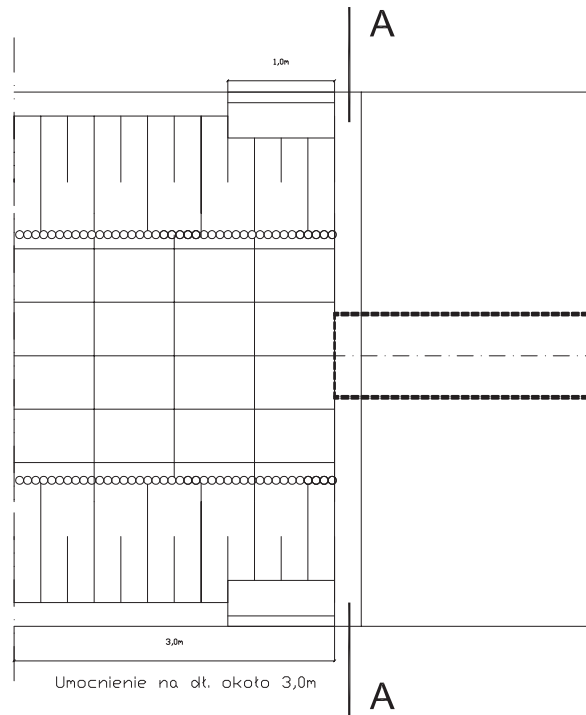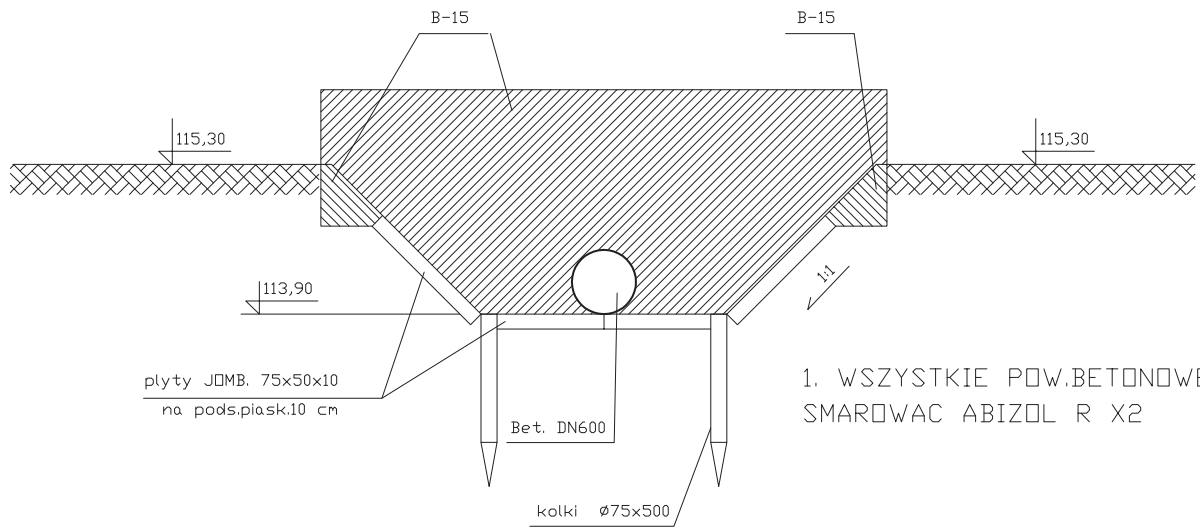


Nazwa i adres obiektu budowlanego:			
Budowa krytego rowu przydrożnego przy drodze gminnej nr 312350 w miejscowości Lubień gm Łęczycza			
Nazwa rysunku:		Skala:	Numer rysunku:
Wylot do rowu Dn600		1:50	7
Imię i nazwisko projektanta:	Specjalność i numer uprawnień:	Data:	Podpis:
Zbigniew Cebula	sanitarna 32/00/WŁ	sierpień 2011	

A A

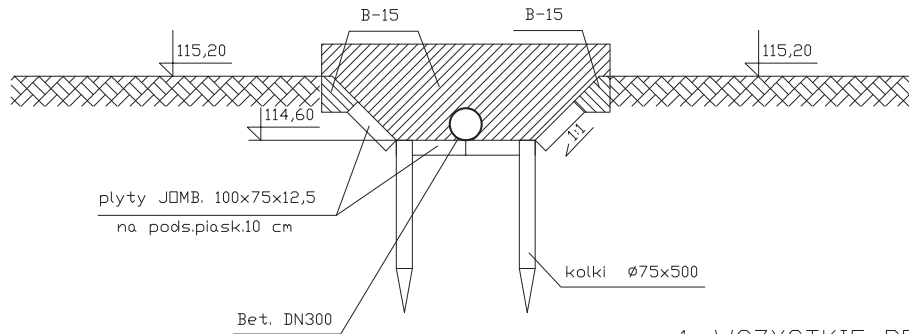

1. WSZYSTKIE POW.BETONOWE
SMAROWAC ABIZOL R X2

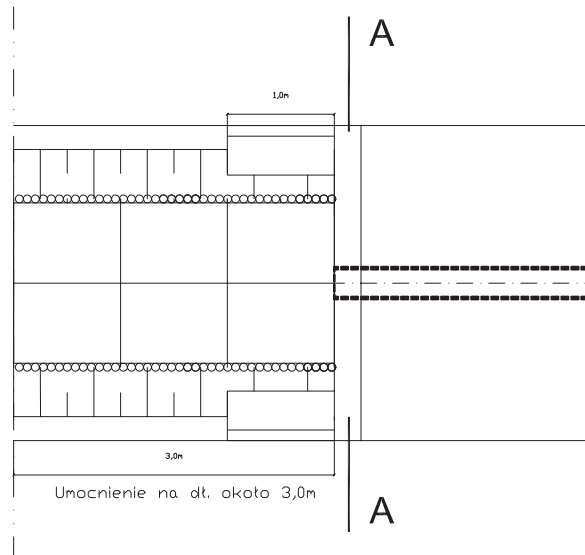

Nazwa i adres obiektu budowlanego:			
Budowa krytego rowu przydrożnego przy drodze gminnej nr 312350 w miejscowości Lubień gm Łęczycza			
Nazwa rysunku:		Skala:	Numer rysunku:
Wylot do rowu Dn300		1:50	8
Imię i nazwisko projektanta:	Specjalność i numer uprawnień:	Data:	Podpis:
Zbigniew Cebula	sanitarna 32/00/WŁ	sierpień 2011	