










# Mapa sytuacyjno - wysokościowa do celów projektowych skala 1 : 500

woj. łódzkie  
powiat łęczycki  
gm. Łęczycza  
obręb SIEDLEC

GEODEZJA A.S.  
99-100 Łęczycza  
ul. Belwederska 25  
tel. 0 805 092 469, 0 699 239 131  
NIP 715-114-52-86 REGON 472920485

opieką nadzoru  
nadzorca  
Henryk Gabryelski  
upr.zaw.nr 13103

**STAROSTA ŁĘCZYCKI**  
Na podstawie art.28 ust.1 ustawy z dnia 17 maja 1985 r. - Prawo geodezyjne i kartograficzne (Dz.U. z 2002r. Nr 190, poz.1596 i t.j. z późn. zmianami) zgodnym z zapisami art.102, 103, 104, 105,1000

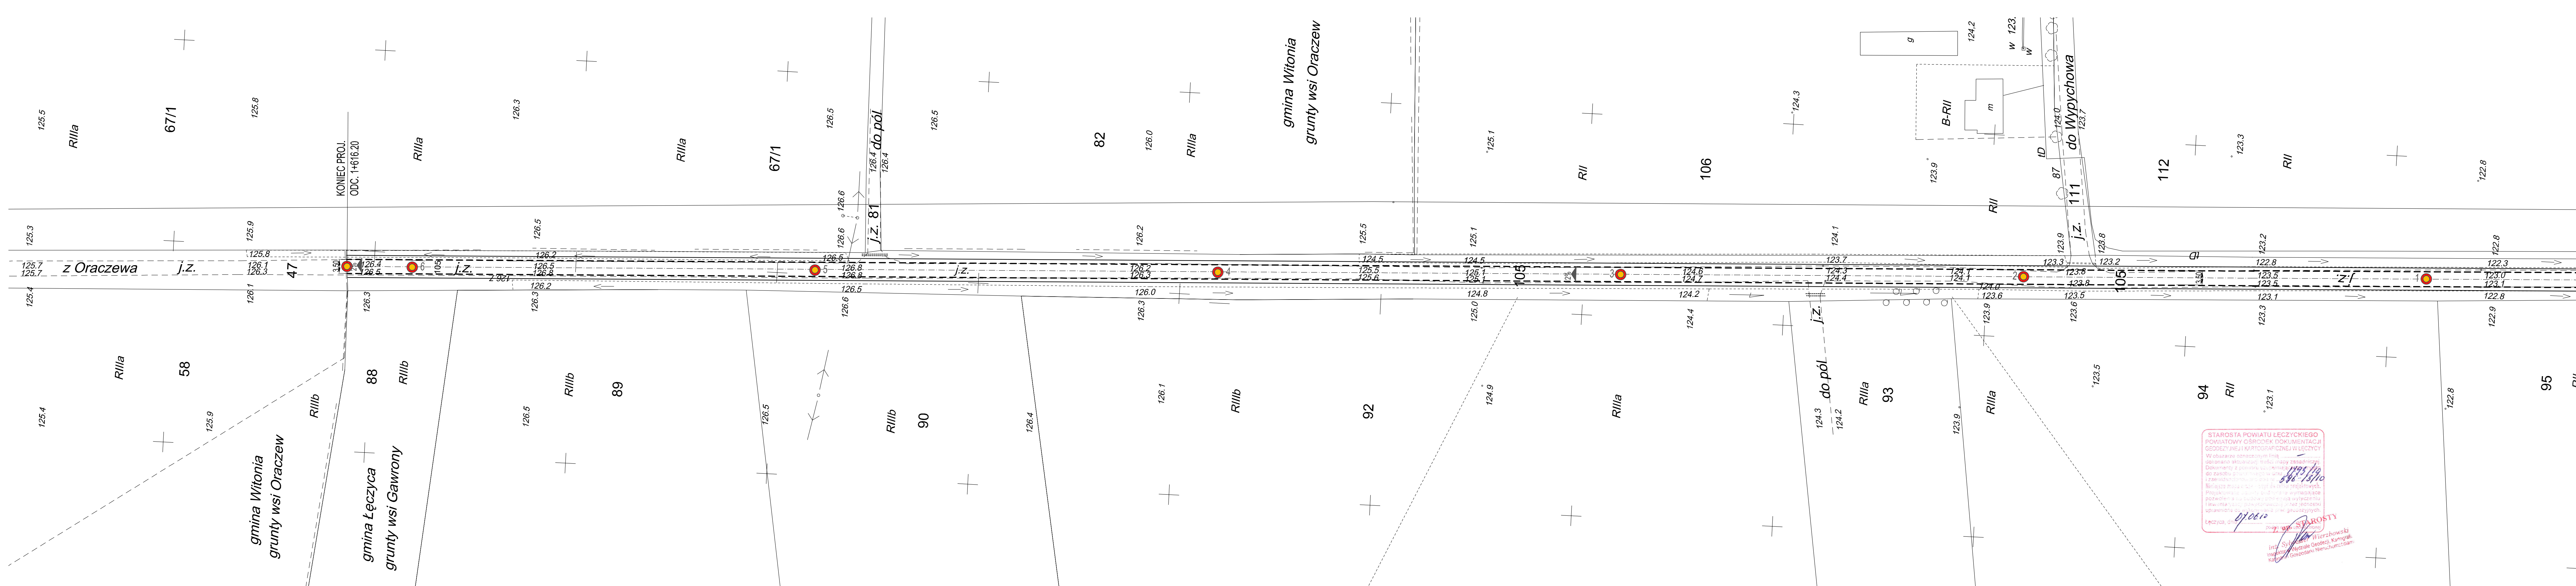


**STAROSTA POWIATU ŁĘCZYCKIEGO**  
POWIATOWY OŚRODEK DOKUMENTACJI  
GEODEZYJNEJ I KARTOGRAFICZNEJ W ŁĘCZYCY  
W oparciu o stanowiącą część  
dokumentacji projektowej, treść mapy zasadniczej  
dokumentacji z planu sytuacyjno-wysokościowego  
do zadania nr 312312 z dnia 12.10.2010 r.  
z załącznikami nr 1-4  
z załącznikami nr 1-4  
niezgodnie z art. 12, 13, 14, 1000

Nazwa i adres obiektu budowlanego:			
Przebudowa drogi gminnej nr 312312 w miejscowości Gawrony gmina Łęczycza			
Nazwa rysunku:	Skala:	Numer rysunku:	
Projekt zagospodarowania terenu	1:500	1C	
Imię i nazwisko projektanta:	Spejalność: i numer uprawnień:	Data:	Podpis:
Zbigniew Jabłoński	budowlana 27/02/WŁ	wrzesień 2010	

Mapa sytuacyjno - wysokościowa  
do celów projektowych skala 1 : 1000

woj. łódzkie  
powiat łęczycki  
gm. Łęczyca  
obręb SIEDLEC

GEODYZJA A.S.  
98-100 Łęczyca  
ul. Białobłota 25  
wzrost:  
geodeta uprawniony  
Henryk Golewiski  
UP.Lec. 1310

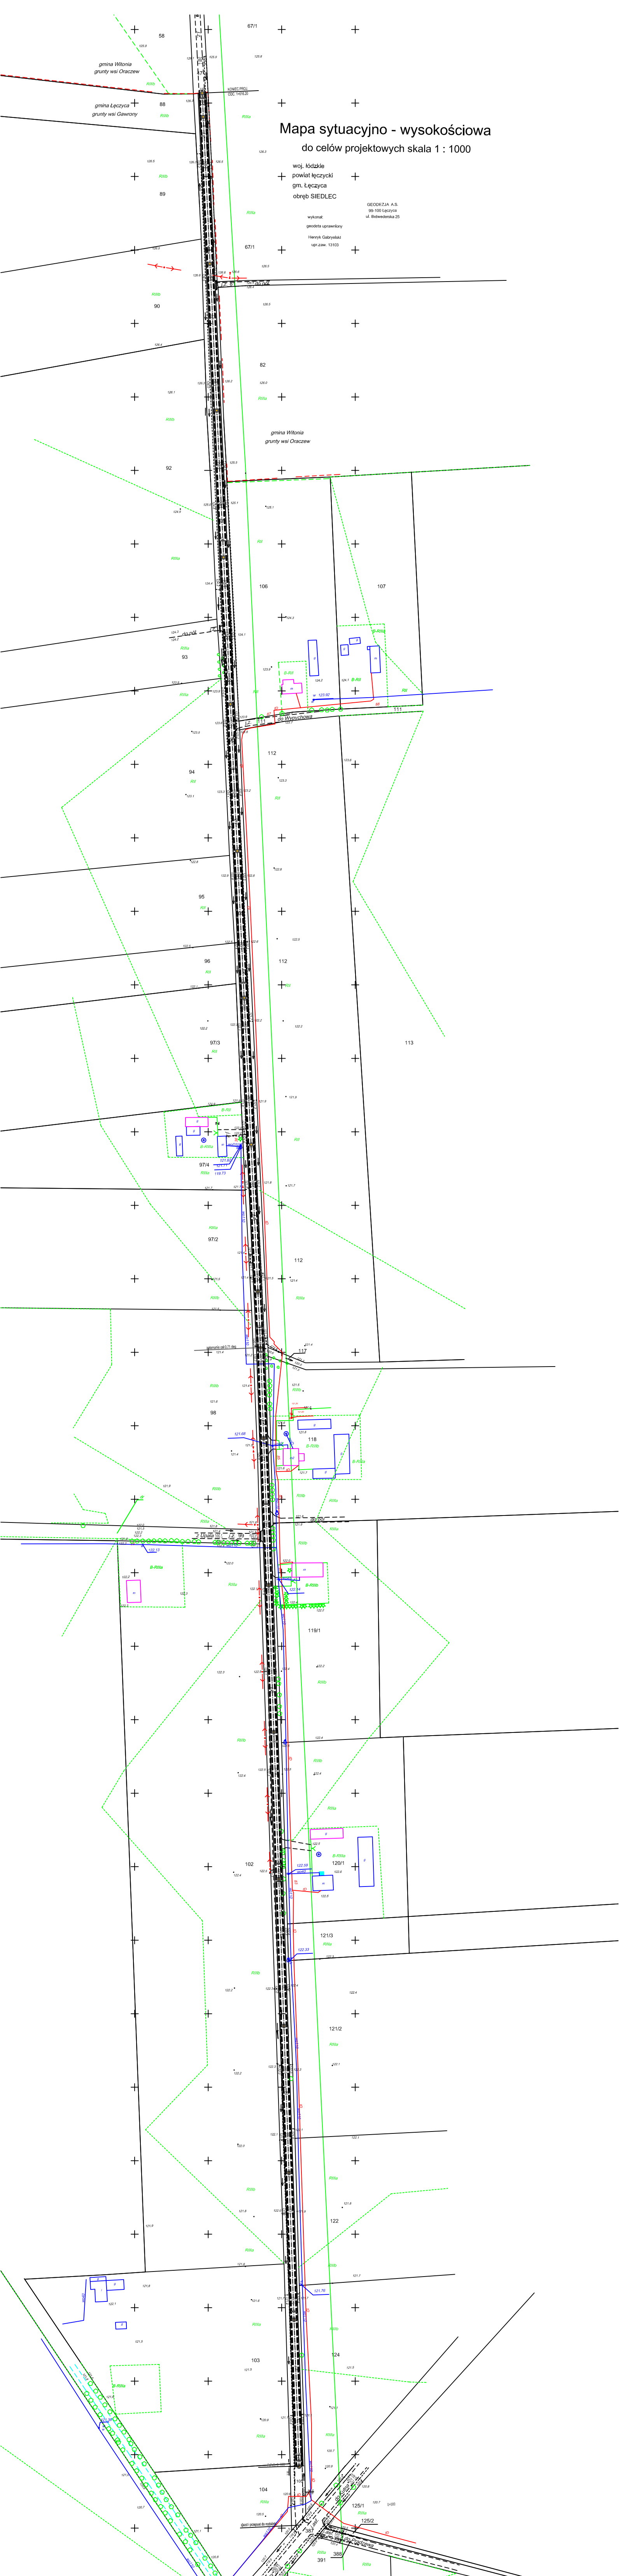








ŁĄCZY RYS. 2


PROJ. NIWELETA  
ISTN. NIWELETA TERENU

NR. RYS.	3	PROFIL PODŁUŻNY
PROJEKTANT	Inż. Zbigniew Jabłoński	LECIECIE
PROJEKTOWY	27/02/ML	RODZIS
OBIEKT	PROJEKTOWANIE DROGI GMINNY W LĘCZYCY KM 0+000 - 1+616,30	SKALA
		DATA
		1:1000/000
		10.2010 r.

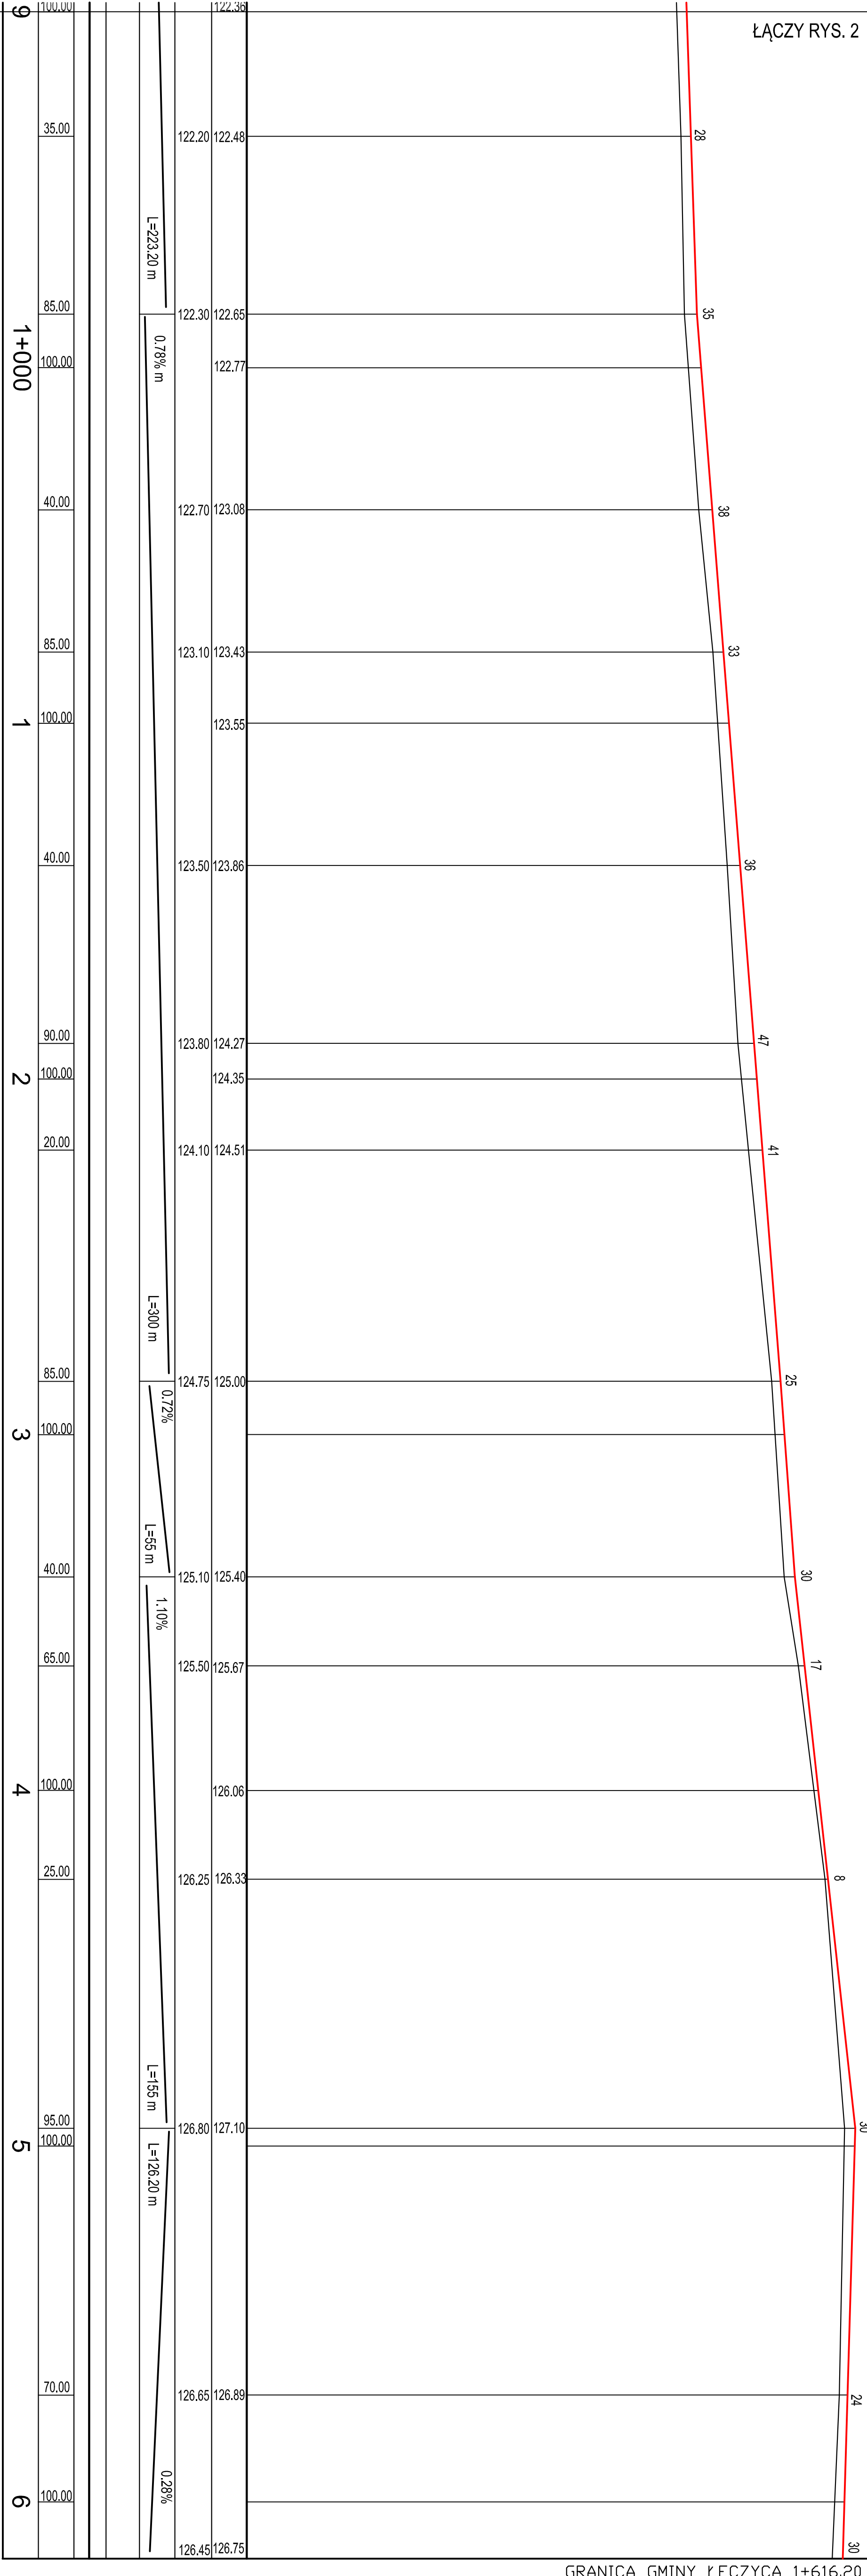

GRANICA GMINY ŁĘCZYCA 1+616.20

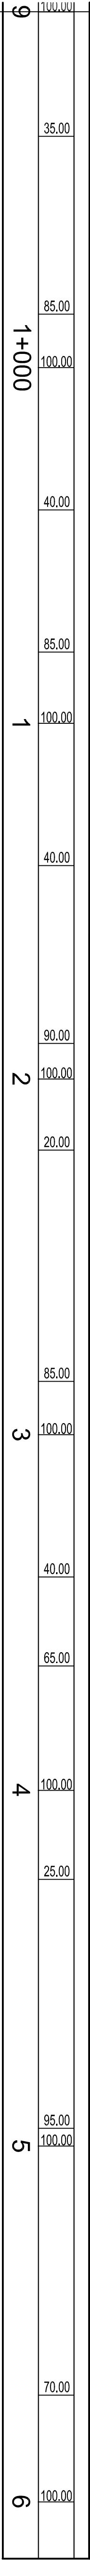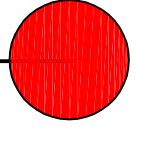


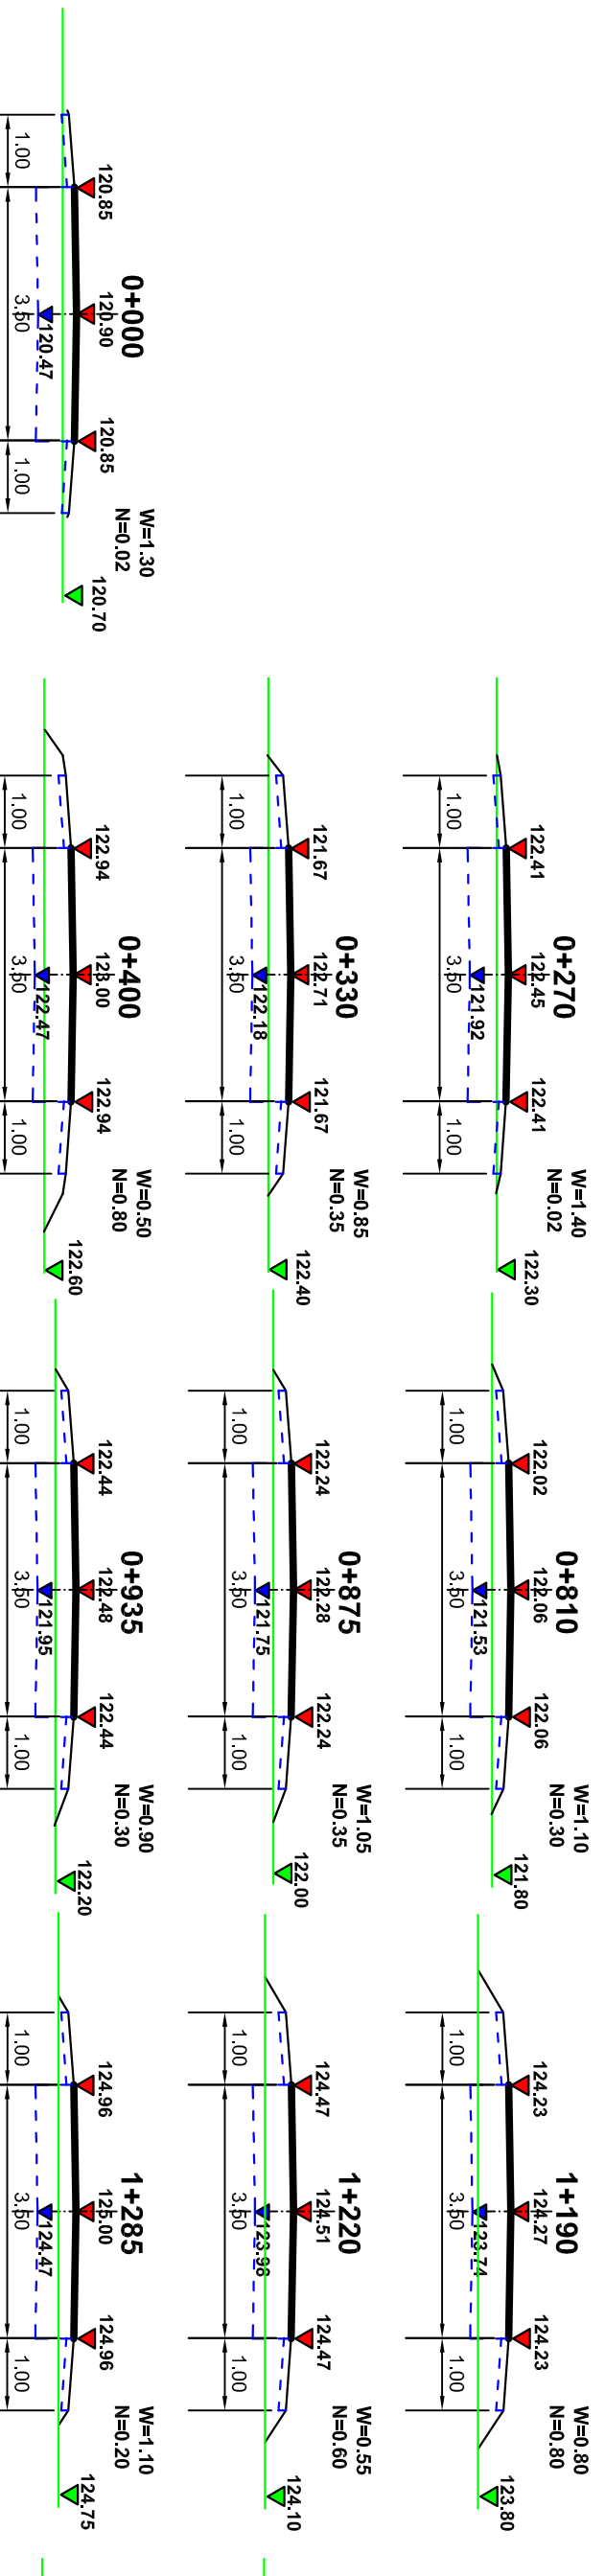

▲ 130.39 rzędne profi.  
 ▲ 129.10 rzędne koryta  
 ▲ 130.00 rzędne terenu

NR	PRZEKROJIE POPRZECZNE		
RTS. 4			
PROJEKTANT	inż. ZHIGNIEW JABLONSKI	BR. AUT.	PODPIS
OBIEKT	BRÓDKA GUMINNA (km 9+500-1+616.20)	Skala	data
		1:100	10.20.10 r.

**0+000 - 1+228.50**

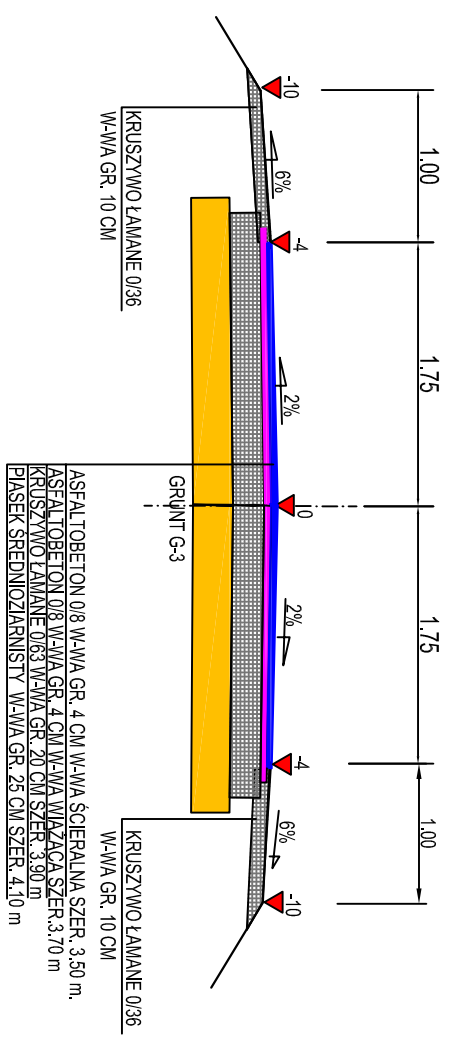

PRZEKROJE NORMALNE			
NR. RYS. 5			
PROJEKTANT	inż. ZBIGNIEW JABLONSKI	dnr upr. 27/02/WL	PODPIS
OBIEKT	DROGA GMINNA GAWRONY GM. LĘCZYCA KM 0+000 - 1+228.50		skala 1:50
			data 10. 2010 r.