

PLAN

ORGANIZACJI RUCHU DROGOWEGO



Nie dotyczy mieszkańców i odbiorców mleka

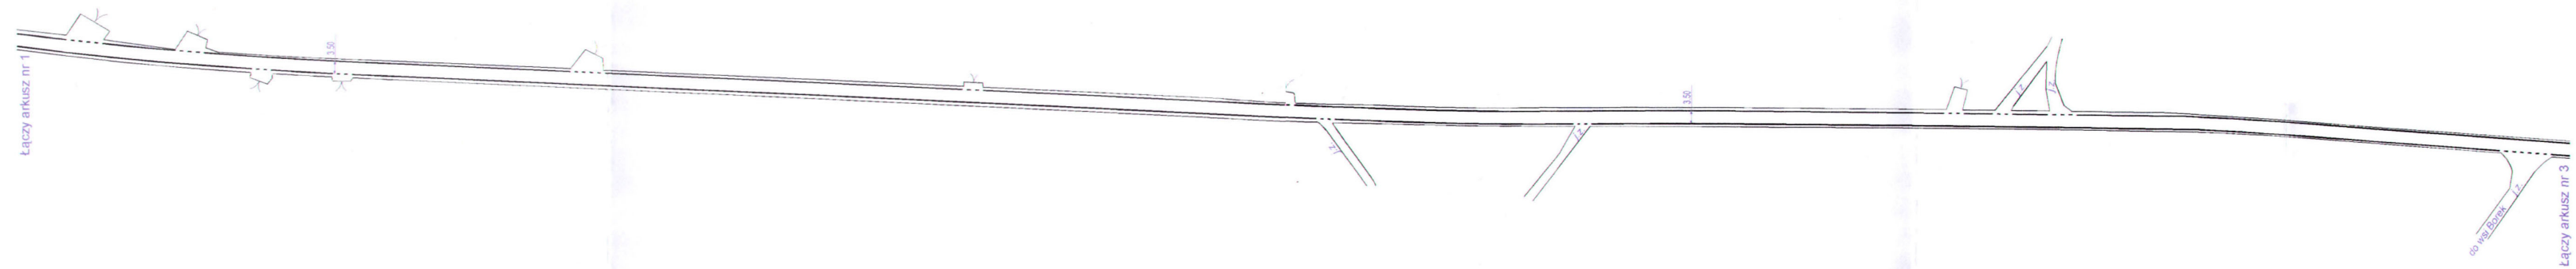
Z.P.H.U. „PADRON”
 Andrzej Pucko
 99-300 Kutno, ul. Podrzeczna 44/25
 tel. (0-24) 253-46-43
 NIP 775-000-76-42 REGON 00474359



○ Oznakowanie istniejące
 □ Oznakowanie projektowane

NR RYS.1a	PROJEKT ORGANIZACJI RUCHU DROGOWEGO		
PROJEKTANT	ANDRZEJ PUCKO	PODPIS	
OBIEKT	droga gminna nr 312327 w m. Borów gm. Lęczycza km.0+000 - 2+170.20	skala 1:500	data Grudzień 2010


PLAN

ORGANIZACJI RUCHU DROGOWEGO

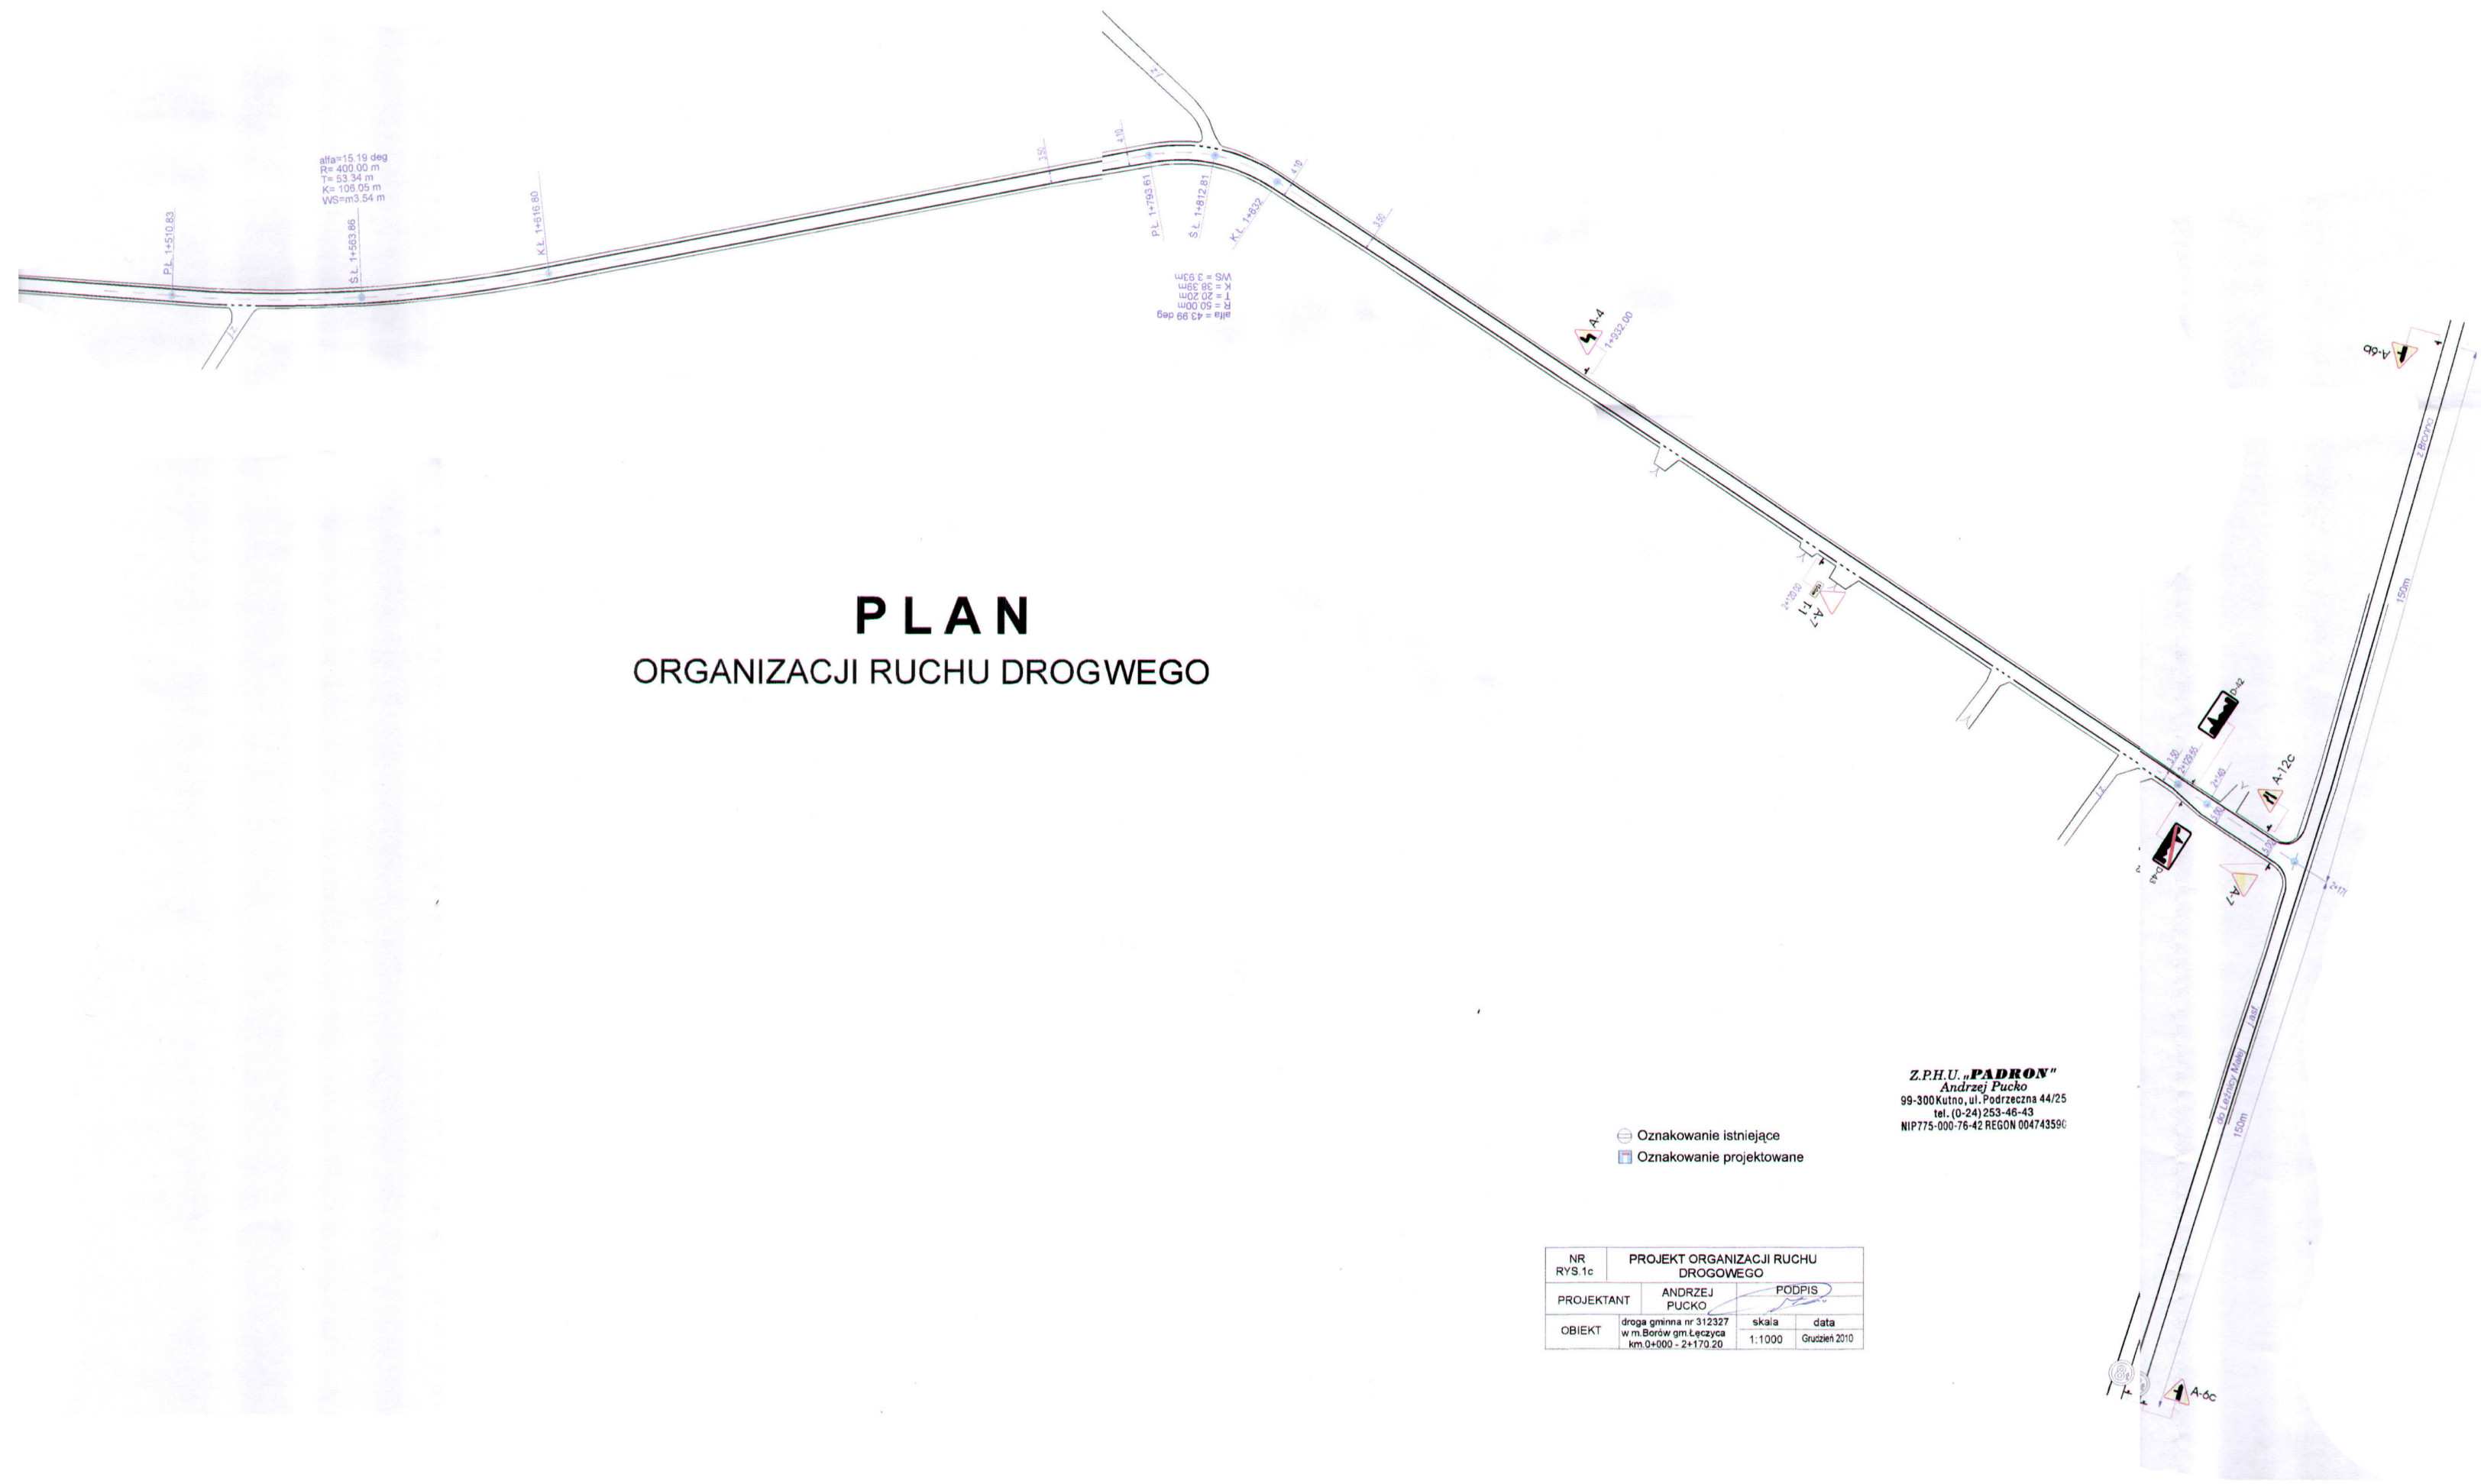




-  Oznakowanie istniejące
-  Oznakowanie projektowane

Z.P.H.U. „PADRON”
Andrzej Pucko
 99-300 Kutno, ul. Podrzeczna 44/25
 tel. (0-24) 253-46-43
 NIP 775-000-76-42 REGON 004743590

NR RYS. 1b	PROJEKT ORGANIZACJI RUCHU DROGOWEGO		
PROJEKTANT	ANDRZEJ PUCKO	PODPIS 	
OBIEKT	droga gminna nr 312327 w m. Borów gm. Łęczysca km.0+000 - 2+170.20	skala	data
		1:1000	Grudzień 2010

PLAN ORGANIZACJI RUCHU DROGOWEGO



-  Oznakowanie istniejące
-  Oznakowanie projektowane

Z.P.H.U. „PADRON”
 Andrzej Pucko
 99-300 Kutno, ul. Podrzeczna 44/25
 tel. (0-24) 253-46-43
 NIP 775-000-76-42 REGON 004743590

NR RYS. 1c	PROJEKT ORGANIZACJI RUCHU DROGOWEGO		
PROJEKTANT	ANDRZEJ PUCKO	PODPIS	
OBIEKT	droga gminna nr 312327 w m. Borów gm. Łęczycza km 0+000 - 2+170.20	skala 1:1000	data Grudzień 2010