

ZAŁĄCZNIK GRAFICZNY

NAZWA : REMONT DRÓG GMINNYCH - NAKLADKI ASFALTOWE

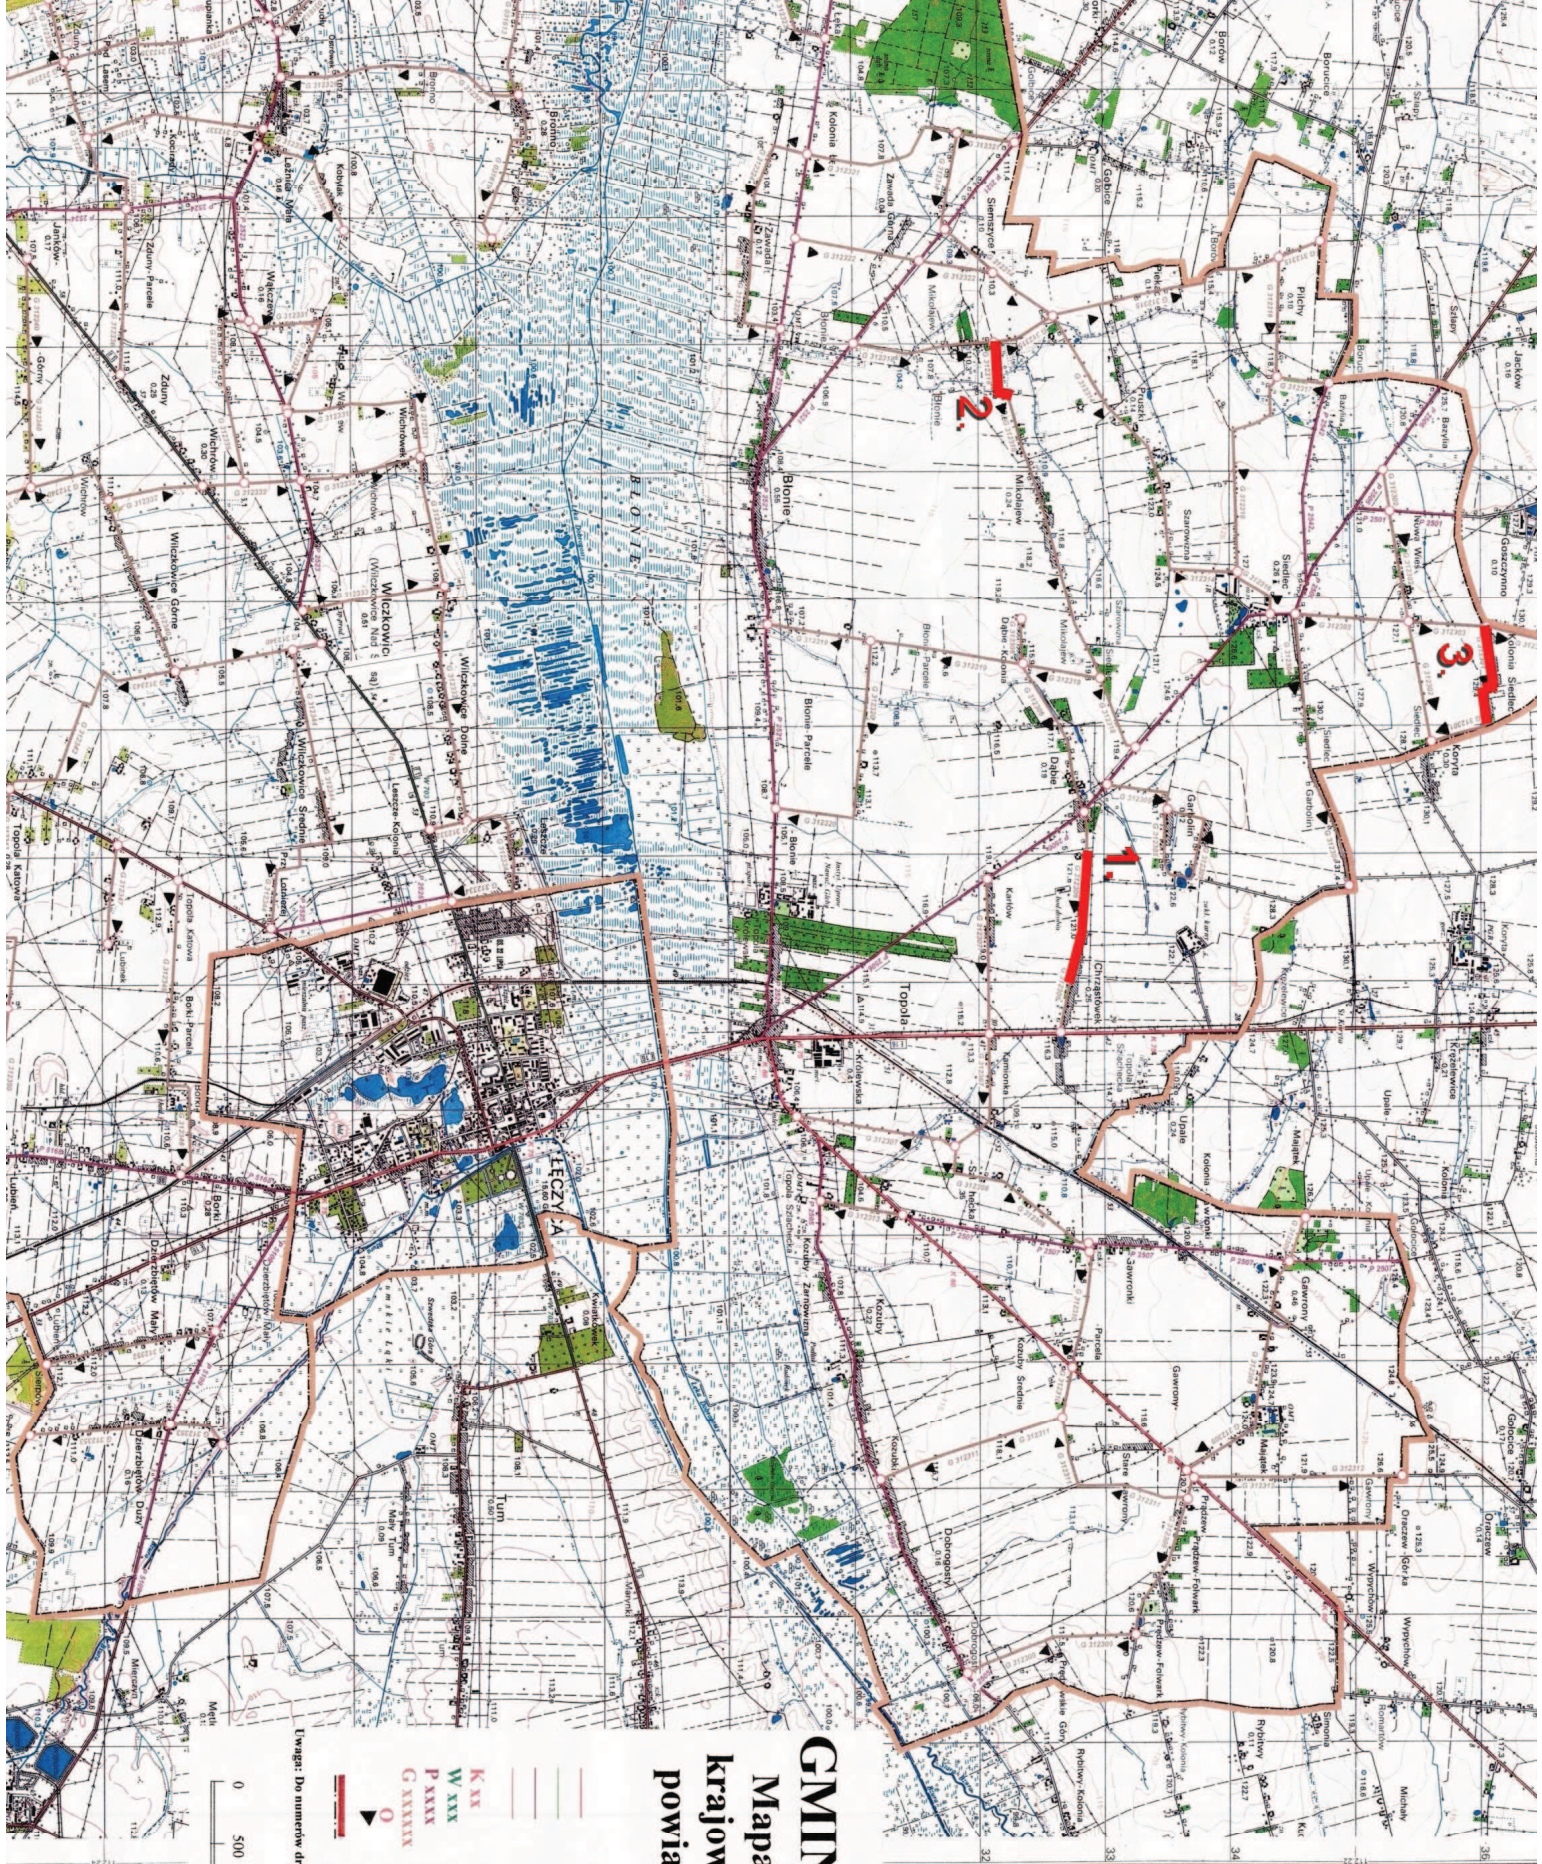
ADRES: 1. CHRZAŚTÓWEK – DAŁBIE 312306 - GMINA ŁĘCZYCA
2. MIKOŁAJEW NR 312318 - GMINA ŁĘCZYCA
3. SIEDLEC KOLONIA NR 312303,01 - GMINA ŁĘCZYCA

INWESTOR

GMINA ŁĘCZYCA











 
99-100 ŁĘCZYCA, ul. M.KONOPNICKIEJ 14





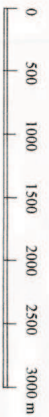
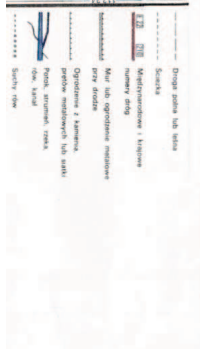
GMINA ŁĘCZYCA

Mapa ewidencyjna dróg krajowych, wojewódzkich, powiatowych, gminnych.

-  drogi krajowe
-  drogi wojewódzkie
-  drogi powiatowe
-  drogi gminne
-  numer drogi krajowej
-  numer drogi wojewódzkiej
-  numer drogi powiatowej
-  numer drogi gminnej
-  punkty węzłowe dróg gminnych
-  kierunek przebiegu drogi
-  granica gminy, miasta

Uwaga: Do numerów dróg powiatowych i gminnych należy na końcu dodać literę "P".

Skala 1 : 25 000

1. CHRZĄSTÓWEK - DAŁBIE NR 312306



36.76 Y: 511394.19
25.75° E: 19°9'59.12"

0 200 400

2. MIKOŁAJEW NR 312318



