


cz. II

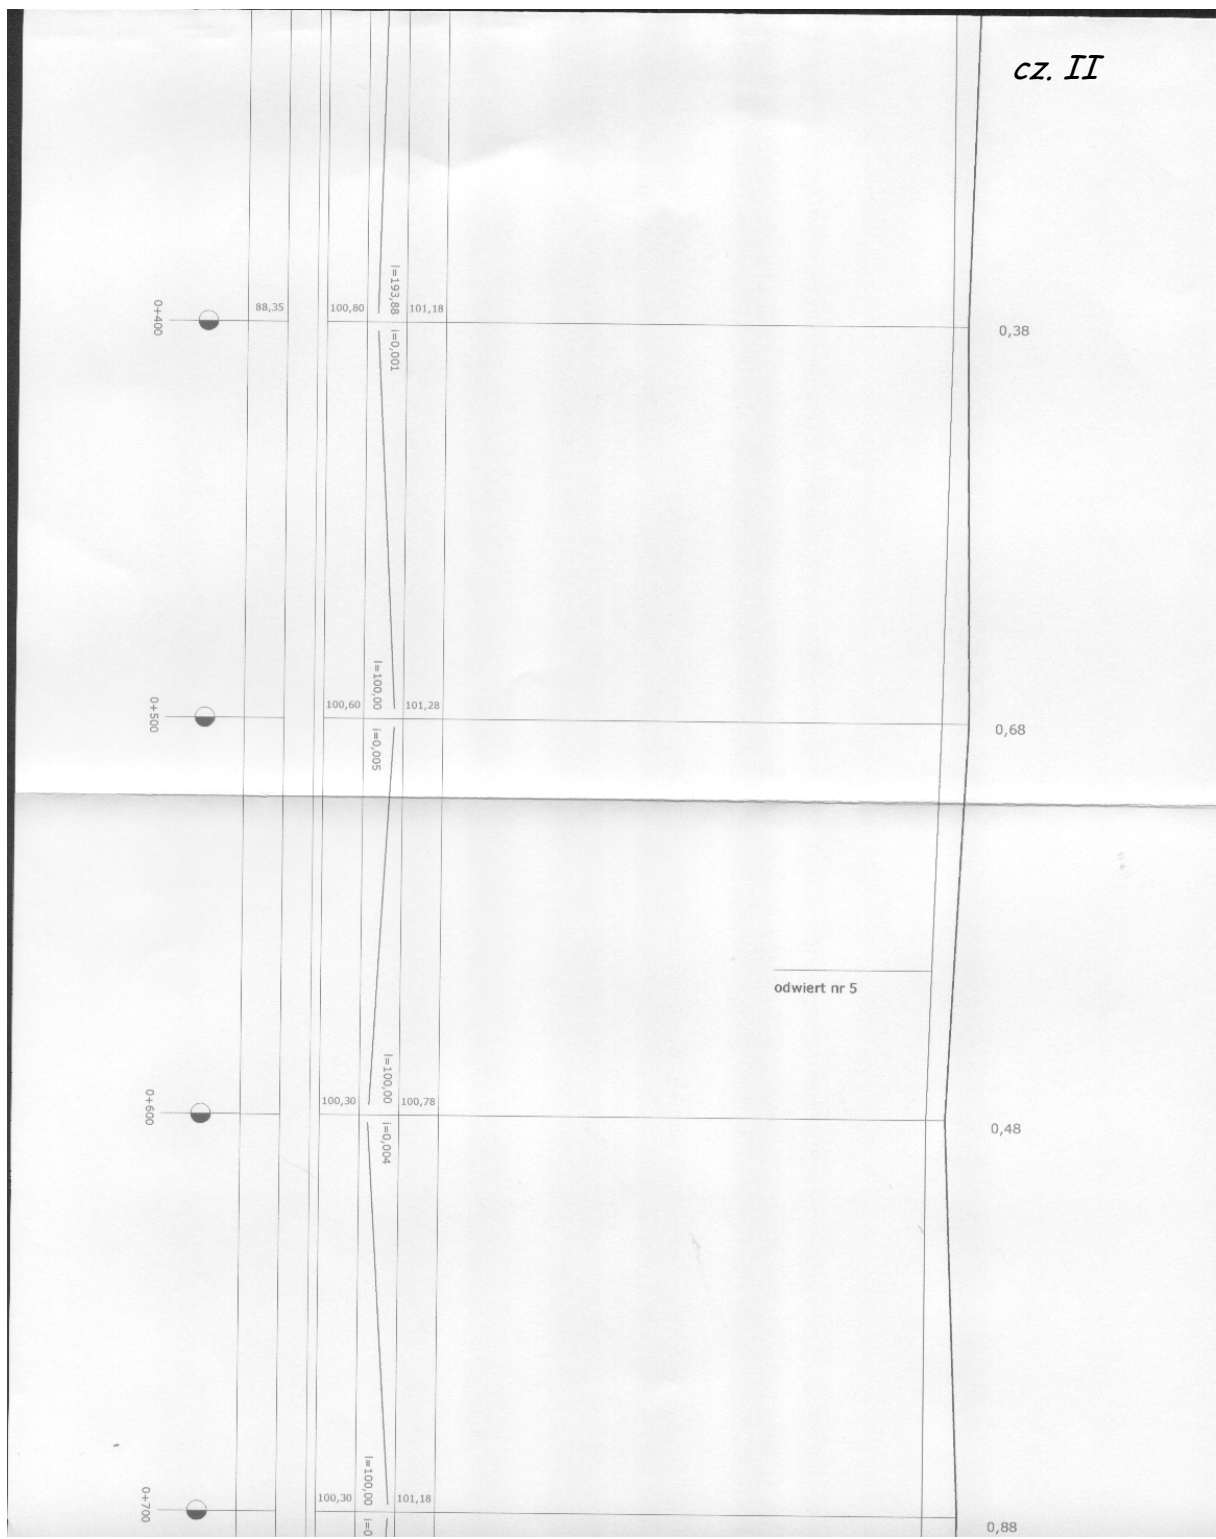

0,38

0,68

0,48

0,88

odwiert nr 5

cz. III

alfa=0,1342°

0,68

0,43

alfa=1,5247°

0,68

alfa=9,2108°

alfa=14,2484°

W2 0+800

0+900

W3

1+000

W4

W5

1+100

89,01
10,99
87,42
12,59

30,00
32,97
37,97
42,93
66,27
75,02
83,67
89,37
99,60

I=100,00
I=0,005
I=87,40
R2000
T12,60
E25,20
I=0,004
I=87,40
I=0,003
I=37,97
I=37,97
I=0,007
I=38,83
R130

100,20
100,88
100,44
100,43
100,43
100,10
100,78
101,07
101,07
100,37
100,29

odwiert nr 4

jaz

R=62,00

I=23,34

R=70,00

cz. IV

alfa=29,8234°

0,68

0,69

alfa=1,8855°

0,29


alfa=1,9577°

0,20

zmiana konstrukcji nasypu


odwiert nr 3

warstwa ścielona: 3 cm
warstwa wierzchnia: 15 cm
mieszanka mineralna (0/20, 5) z piask. mechanicznie: 15 cm
podłoża gruntowe G1

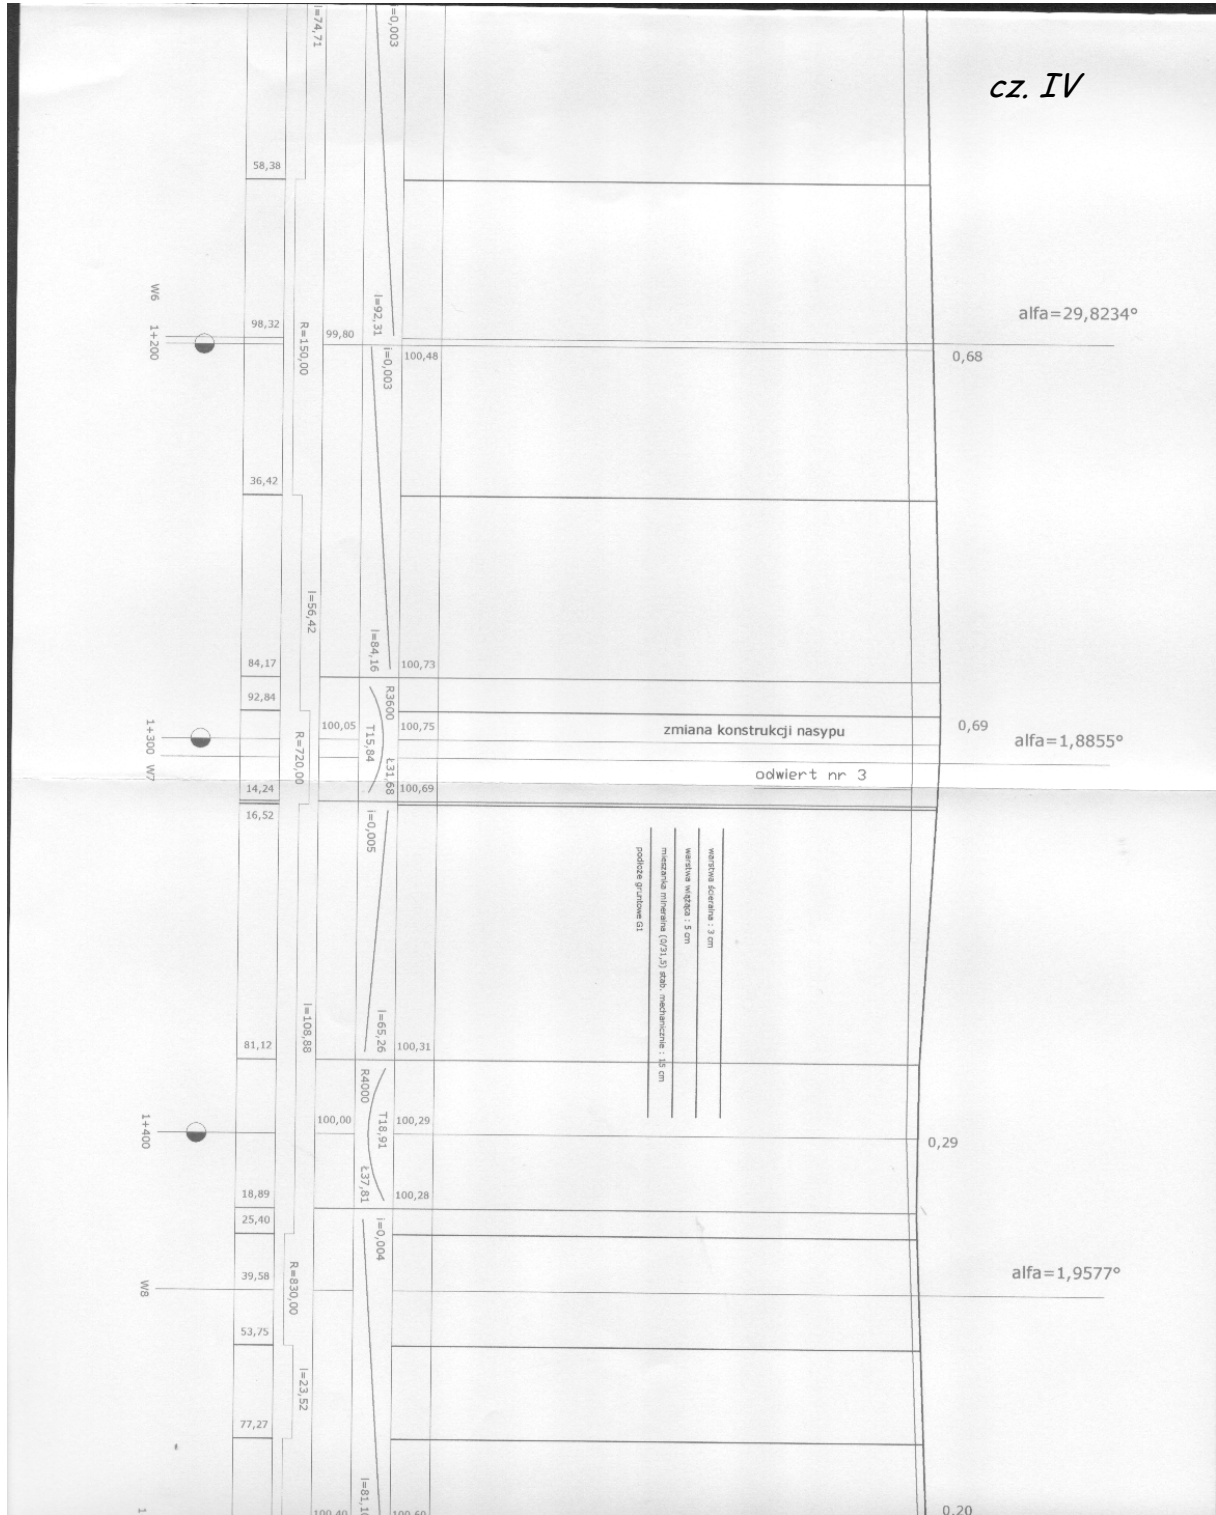

**PRZEKRÓJ KONSTRUKCYJNY NASYPU
DROGOWEGO 0+200 - 1+300**

SKALA 1:50

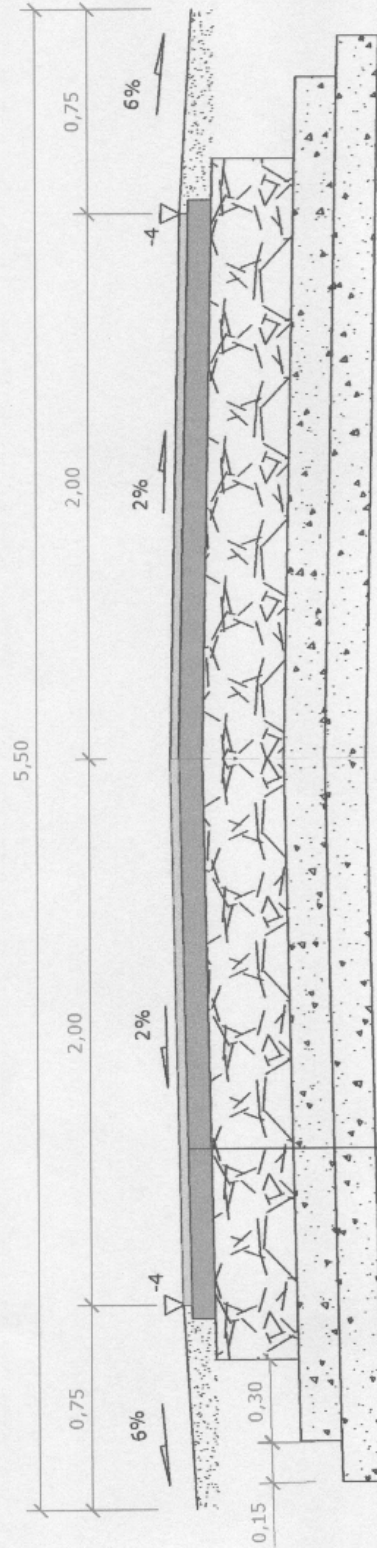

- 1 warstwa ścier. z bet. asfalt. 0/8 : 3 cm
- 2 warstwa wiążąca z bet. asfalt. 0/8 : 5 cm
- 3 mieszanka mineralna stab. mechanicznie 0/31,5 m : 30 cm
- 4 geosiatka Fortrac R80/80-30M
- 5 piasek różnoziarnisty stabilizowany cem. Rm 1,5 MPa : 15 cm
- 6 piasek różnoziarnisty stabilizowany cem. Rm 2,5 MPa : 15 cm
- 7 podłoże gruntowe G4


HENRYK BUGAJ - inż. budownictwa
upr. z art. 362 pr. bud. nr 4137/61
I z S 6 ust. 1 pkt 1 i 2, nr 57/67
99-200 Poddębice, ul. Południowa 4/7
tel. (043) 678 29 88


Usługi Projektowe
Budownictwo, Drogownictwo, Instalacje
mgr inż. Paweł Jodaniewski
ul. Dworcowa 5D/7 99-100 Łęczycza
NIP: 775-231-81-74 REGON: 100111185
Tel. 0693-449-613

	USŁUGI PROJEKTOWE BUDOWNICTWO, DROGOWNICTWO, INSTALACJE mgr inż. Paweł Jodaniewski	ul. Dworcowa 5D/7 99-100 Łęczycza tel. 0693-449-613
	Przebudowa nawierzchni drogi gminnej w miejscowości Łęka - Bronno, gmina Łęczycza (działki nr 272, 76, 275, 150)	data : 06.2006 r. nr umowy : nr rysunku : 3 skala 1:20
Inwestor : Gmina Łęczycza	Rysunek : przekrój konstrukcyjny projektant : projektant : mgr inż. Paweł Jodaniewski	[Signature]

Usługi Projektowe
 Budownictwo, Drogownictwo, Instalacje
 mgr inż. Paweł Jodaniewski
 ul. Dworcowa 5D/7 99-100 Łęczycza
 NIP: 775-231-81-74 REGON: 100111185
 Tel. 0693-449-613

ZJAZD INDYWIDUALNY, NA POLA SKALA 1:50

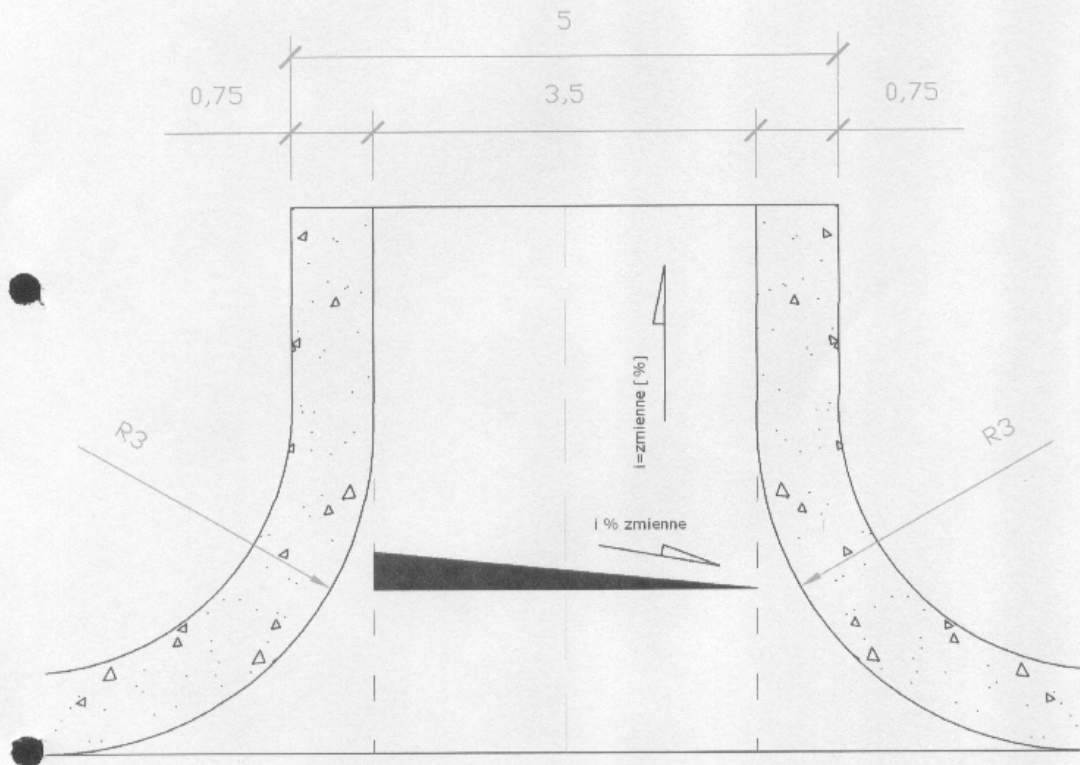

	USŁUGI PROJEKTOWE BUDOWNICTWO, DROGOWNICTWO, INSTALACJE mgr inż. Paweł Jodaniewski	ul. Dworcowa 5D/7 99-100 Łęczycza tel. 693-449-613
	PRZEBUDOWA NAWIERZCHNI DRÓGI GMINNEJ ŁĘKA-BRONNO GMINA ŁĘCZYCA, DZIAŁKI NR 272, 76, 275, 150	
INWESTOR : GMINA ŁĘCZYCA	data : 09.2006 r.	
RYSUNEK : ZJAZD	nr umowy :	
	nr rysunku : 5	
	skala 1:50	
PROJEKTANT		
PROJEKTANT	mgr inż. Paweł Jodaniewski	<i>P. Jodaniewski</i>

HENRYK BUGAJ - inż. budownictwa
 upr. z art. 362 pr. bud. nr 4137/61
 i z § 6 ust. 1 pkt 1 i 2, nr 57/67
 99-200 Poddebice, ul. Południowa 4/17
 tel. (043) 678 29 88

[Handwritten signature]