

cz. I

25 000




# cz. II

99 ł


R=870,00  
T=17,07 m  
alfa=2,2486°  
WS=0,17 m 101.8  
L=34,13 m

R=613,00  
T=16,19 m  
alfa=3,0260°  
WS=0,21 m  
L=32,26 m


Ps

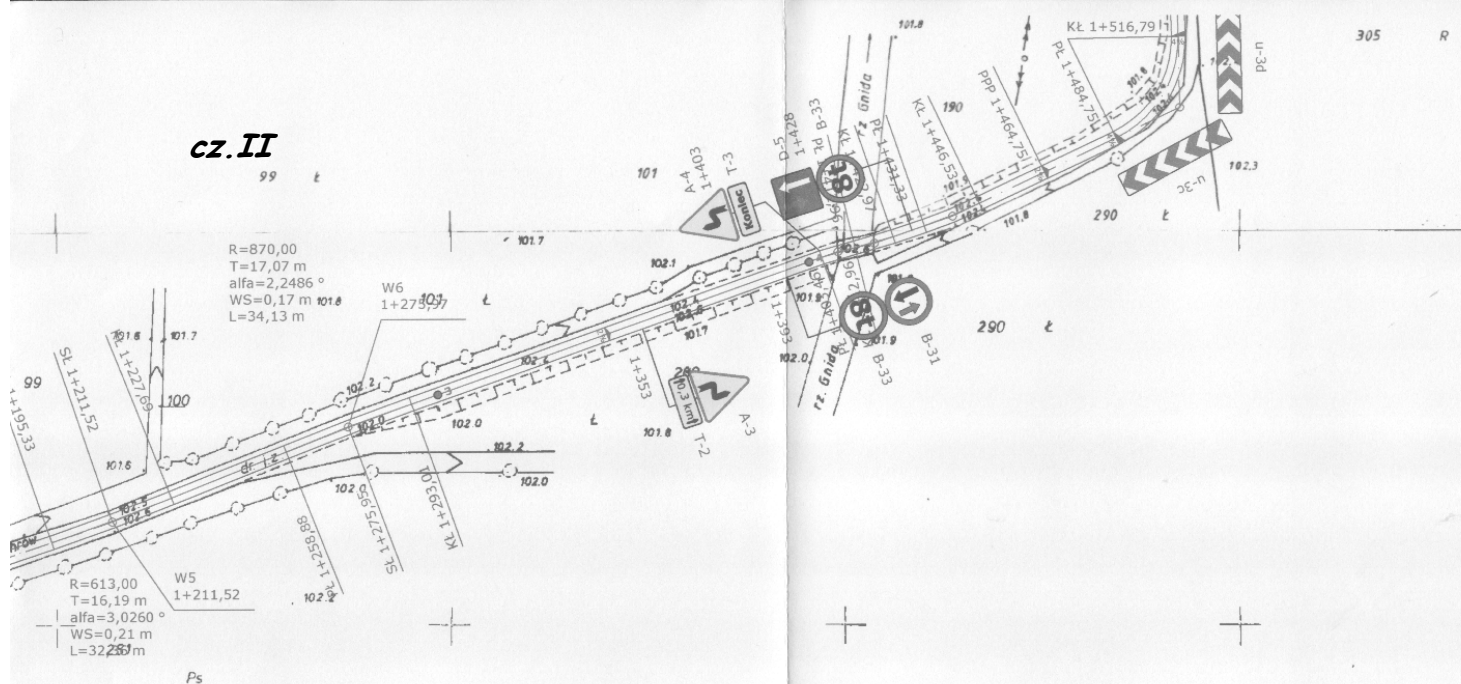

305 R


	USŁUGI PROJEKTOWE BUDOWNICTWO, DROGOWNICTWO, INSTALACJE mgr inż. Paweł Jodaniewski		ul. Bawotowa 50/7 99-100 Łęczycza tel. 0693-449-613
	Projekt stałej organizacji ruchu drogi gminnej w miejscowości Żelazny, gmina Łęczycza (działki nr 27, 326)		
Inwestor : Urząd Gminy Łęczycza	data : 09.2006 r.	nr umowy :	
Rysunek : Plan sytuacyjny	nr rysunku : 1/2	skala : 1:1000	
projektant :	Usługi Projektowe Budownictwo, Drogownictwo, Instalacje mgr inż. Paweł Jodaniewski		
projektant : mgr inż. Paweł Jodaniewski	ul. Bawotowa 50/7 99-100 Łęczycza NIP: 775-231-81-74 REGON: 100111185 Tel. 0693-449-613		



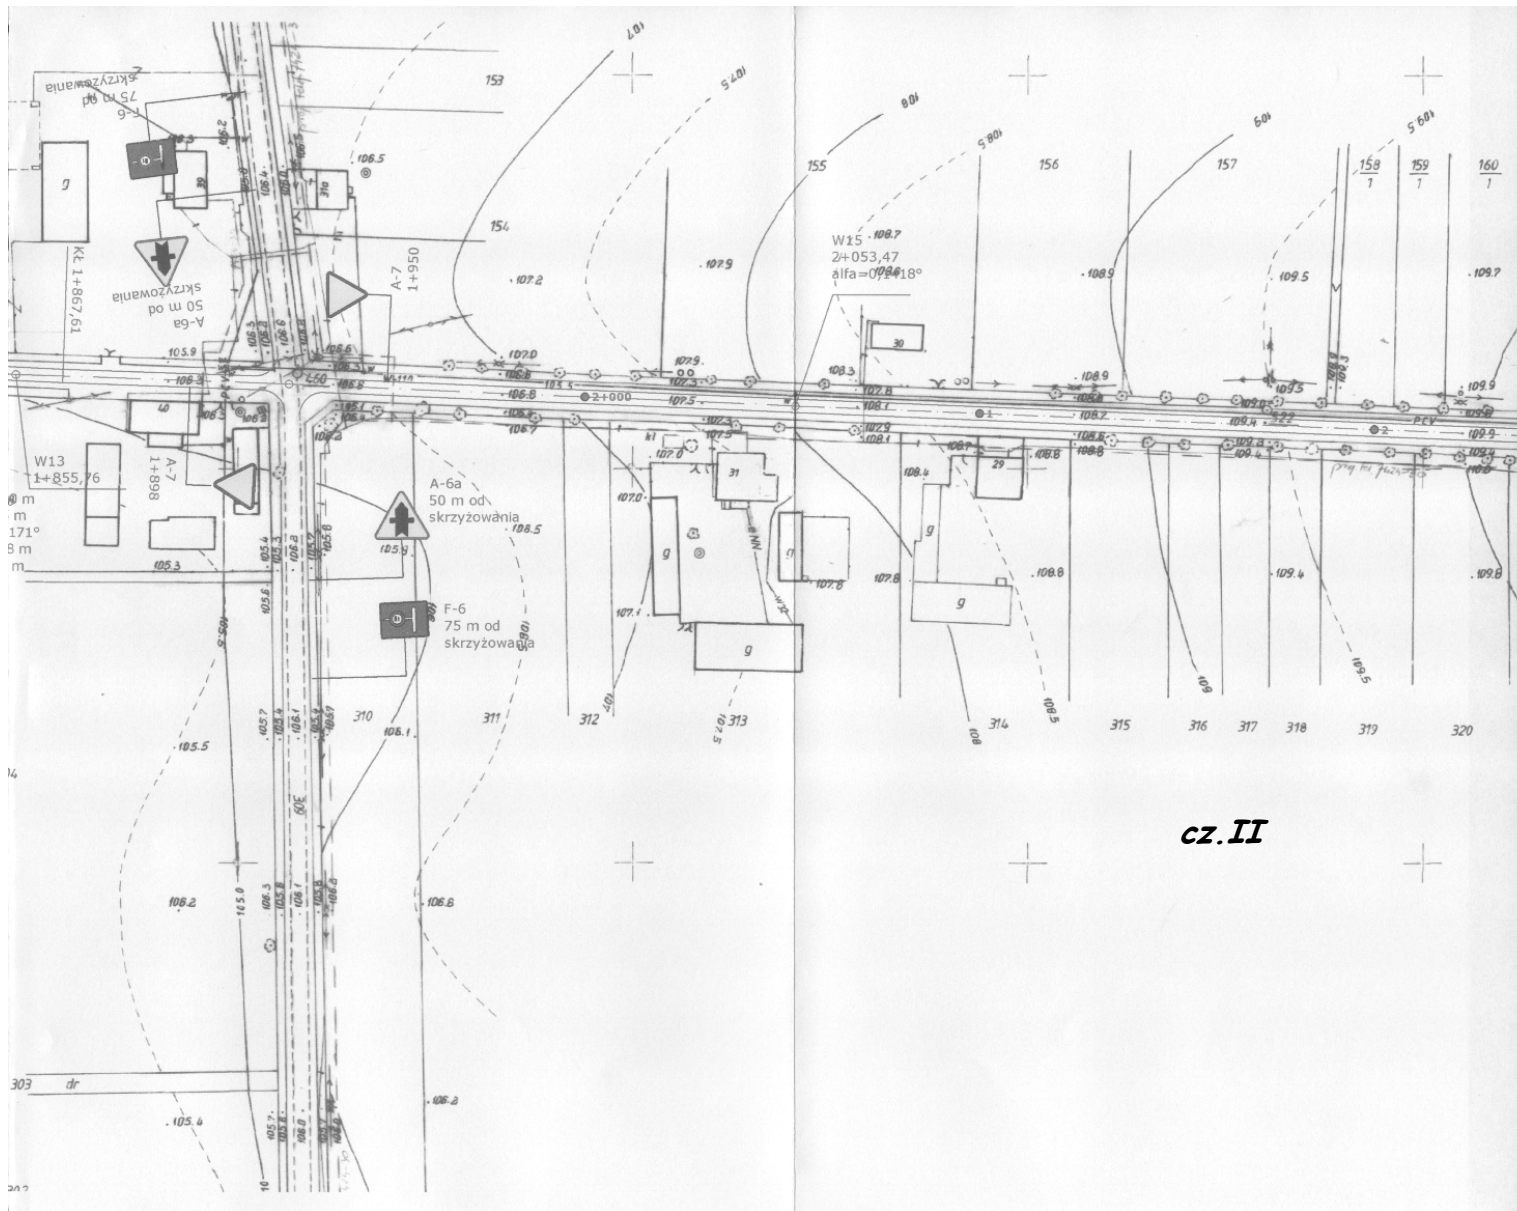

cz. II



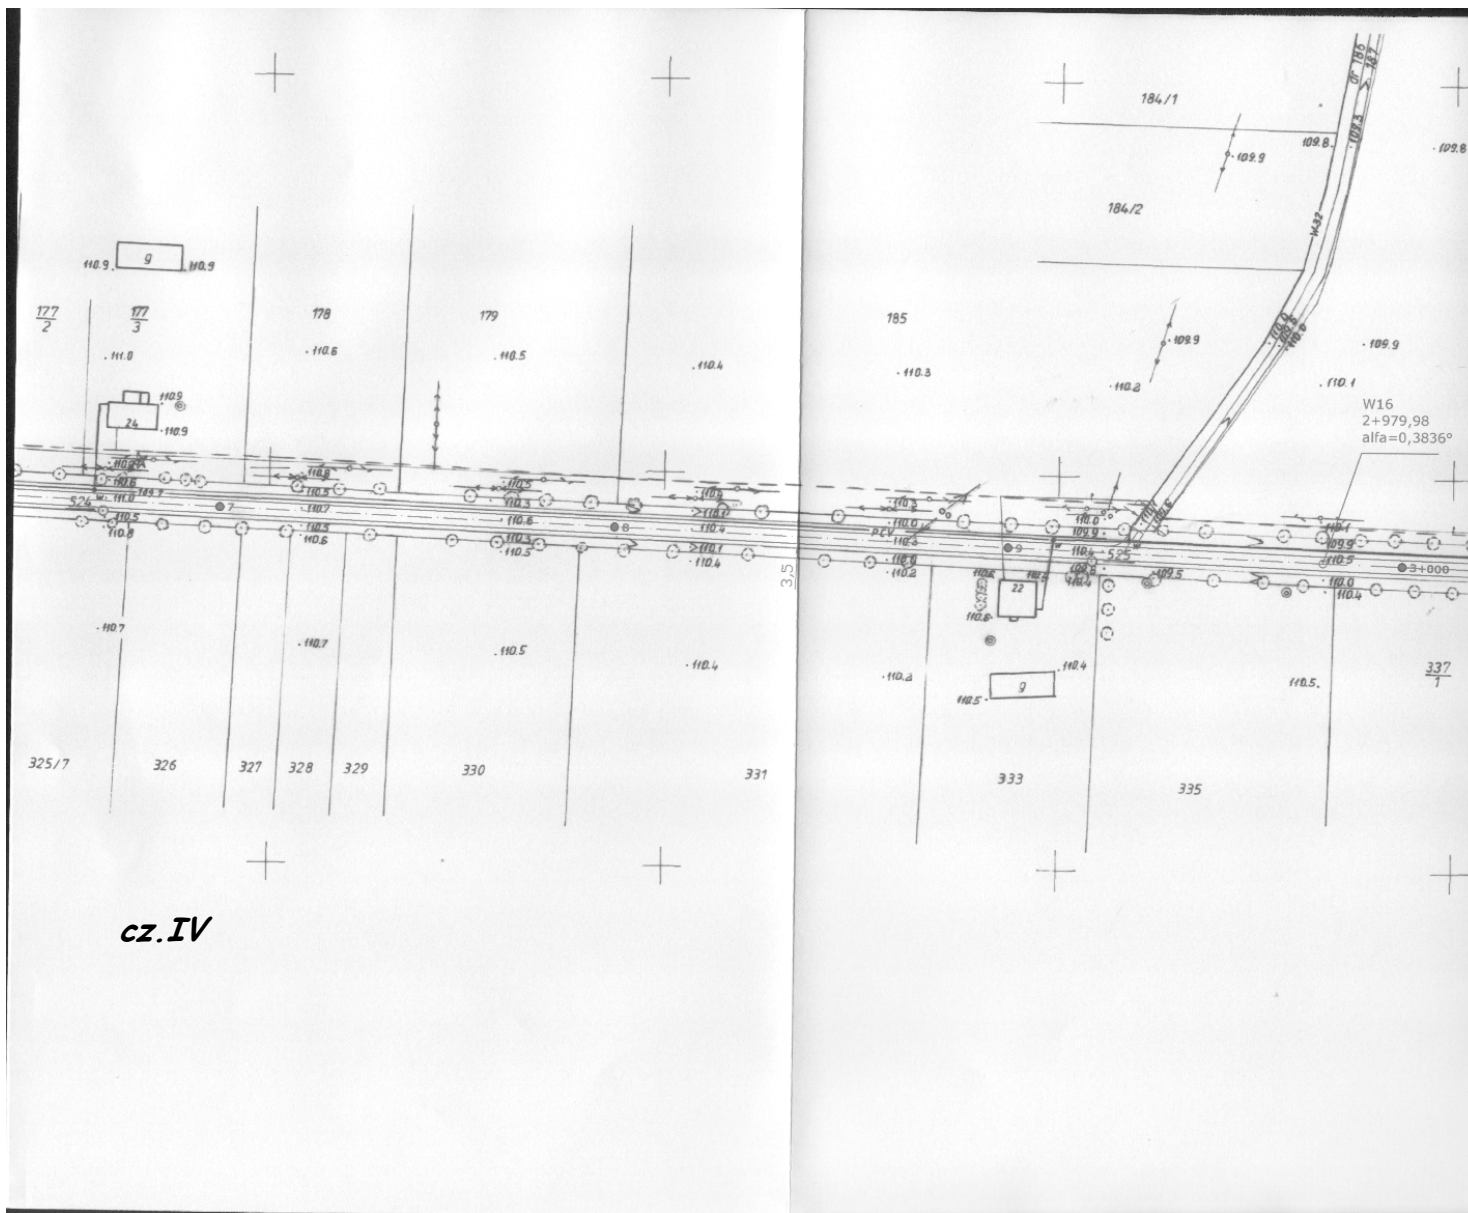

**cz. IV**

