

# ZAŁĄCZNIK GRAFICZNY

**NAZWA :** REMONTY DRÓG GMINNYCH – WYKONANIE PODBUDOWY  
Z KRUSZYW ŁAMANYCH

**ADRES:** 1. CHRZAŚTÓWEK (Kamionka) – TOPOŁA SZLACHECKA

Droga gminna nr 312307

- GMINA ŁĘCZYCA

2. KRZEPOCIN II – MNISZKI – WICHRÓW

Droga wewnętrzna – Droga gminna nr 312341 – nr 312342 - nr 312340

- GMINA ŁĘCZYCA

INWESTOR

**GMINA ŁĘCZYCA**

**99-100 ŁĘCZYCA, ul. M.KONOPNICKIEJ 14**



## **ZAKRES PRZEDMIOTU ZAMÓWIENIA OGÓLNY:**

1. Roboty pomiarowe przy liniowych robotach ziemnych
2. Profilowanie i zagęszczenie podłoża przed ułożeniem podbudowy wykonywane mechanicznie za pomocą równiarki samojezdnej oraz walca samojezdnego.
3. Wykonanie podbudowy z kruszyw łamanych (kliniec 0/31,5 mm) z zagęszczeniem mechanicznym przy użyciu rozkładarki lub równiarki oraz walca samojezdnego – średnia grubość warstwy po zagęszczeniu – 10 cm.
4. Odmulenie mechaniczne rowów przydrożnych

## **ZAKRES PRZEDMIOTU ZAMÓWIENIA SZCZEGÓŁOWY:**


### **1. DROGA CHRZĄSTÓWEK – KAMIONKA – TOPOŁA SZLACHECKA**

- Droga gminna - Nr 312307
- Kilometraż - od KM 1+215 do KM 2+170
- Długość - 955,0 mb
- Parametry - szerokość – 4,5 mb; kruszywo łamane 10 cm
- Rowy
  - od KM 1+940 do KM 2+170 – dwustronnie – 2\*230,0 mb
  - od KM 1+215 do KM 1+915 – jednostronnie – 1\*700,0 mb

### **2. DROGA KRZEPOCIN II – MNISZKI – WICHRÓW**

- Droga wewnętrzna - -----
- Kilometraż - od KM 0+000 do KM 0+780
- Długość - 780,0 mb
- Parametry - szerokość – 4,0 mb; kruszywo łamane 10 cm
- Rowy
  - od KM 0+000 do KM 0+780 – jednostronnie – 1\*780,0 mb
- Droga gminna - Nr 312341
- Kilometraż - od KM 1+635 do KM 2+055
- Długość - 420,0 mb
- Parametry - szerokość – 4,0 mb; kruszywo łamane 10 cm

- Rowy
  - bez odnawiania rowów
  
- Droga gminna - Nr 312342
- Kilometraż - od KM 0+000 do KM 0+250
- Długość - 250,0 mb
- Parametry - szerokość – 4,0 mb; kruszywo łamane 10 cm
- Rowy
  - od KM 0+000 do KM 0+100 – jednostronnie – 1\*100,0 mb
  
- Droga gminna - Nr 312340
- Kilometraż - od KM 1+800 do KM 2+300
- Długość - 500,0 mb
- Parametry - szerokość – 4,0 mb; kruszywo łamane 10 cm
- Rowy
  - od KM 1+800 do KM 2+300 – jednostronnie – 1\*500,0 mb

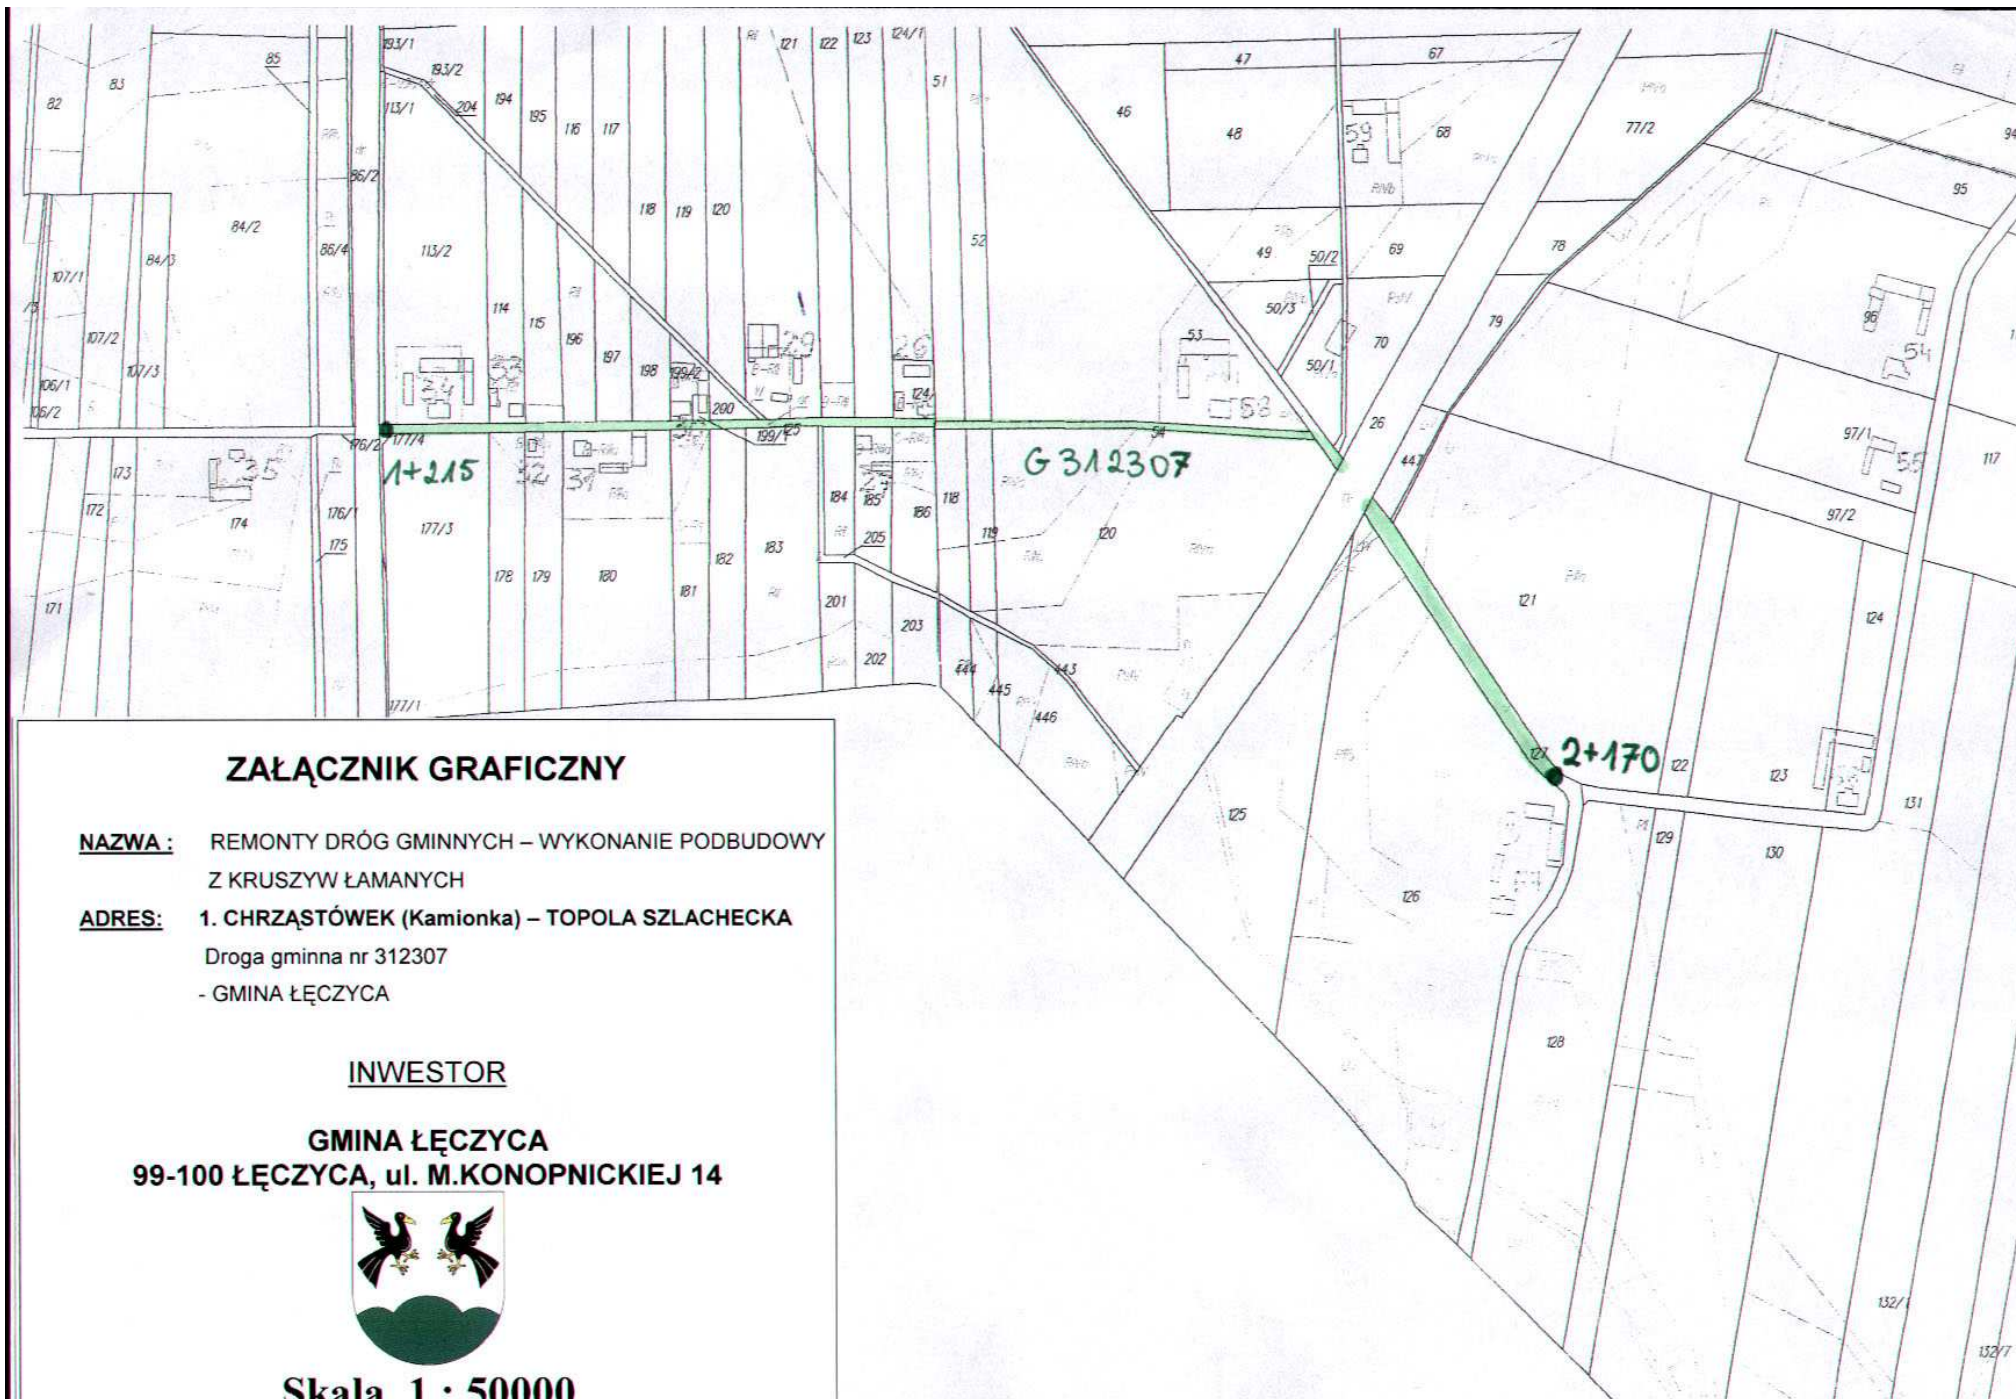

## ZAŁĄCZNIK GRAFICZNY

**NAZWA:** REMONTY DRÓG GMINNYCH – WYKONANIE PODBUDOWY  
Z KRUSZYW ŁAMANYCH


**ADRES:** 1. CHRZĄSTÓWEK (Kamionka) – TOPOLA SZLACHECKA  
Droga gminna nr 312307  
- GMINA ŁĘCZYCA

INWESTOR

**GMINA ŁĘCZYCA**  
99-100 ŁĘCZYCA, ul. M.KONOPNICKIEJ 14



**Skala 1 : 50000**

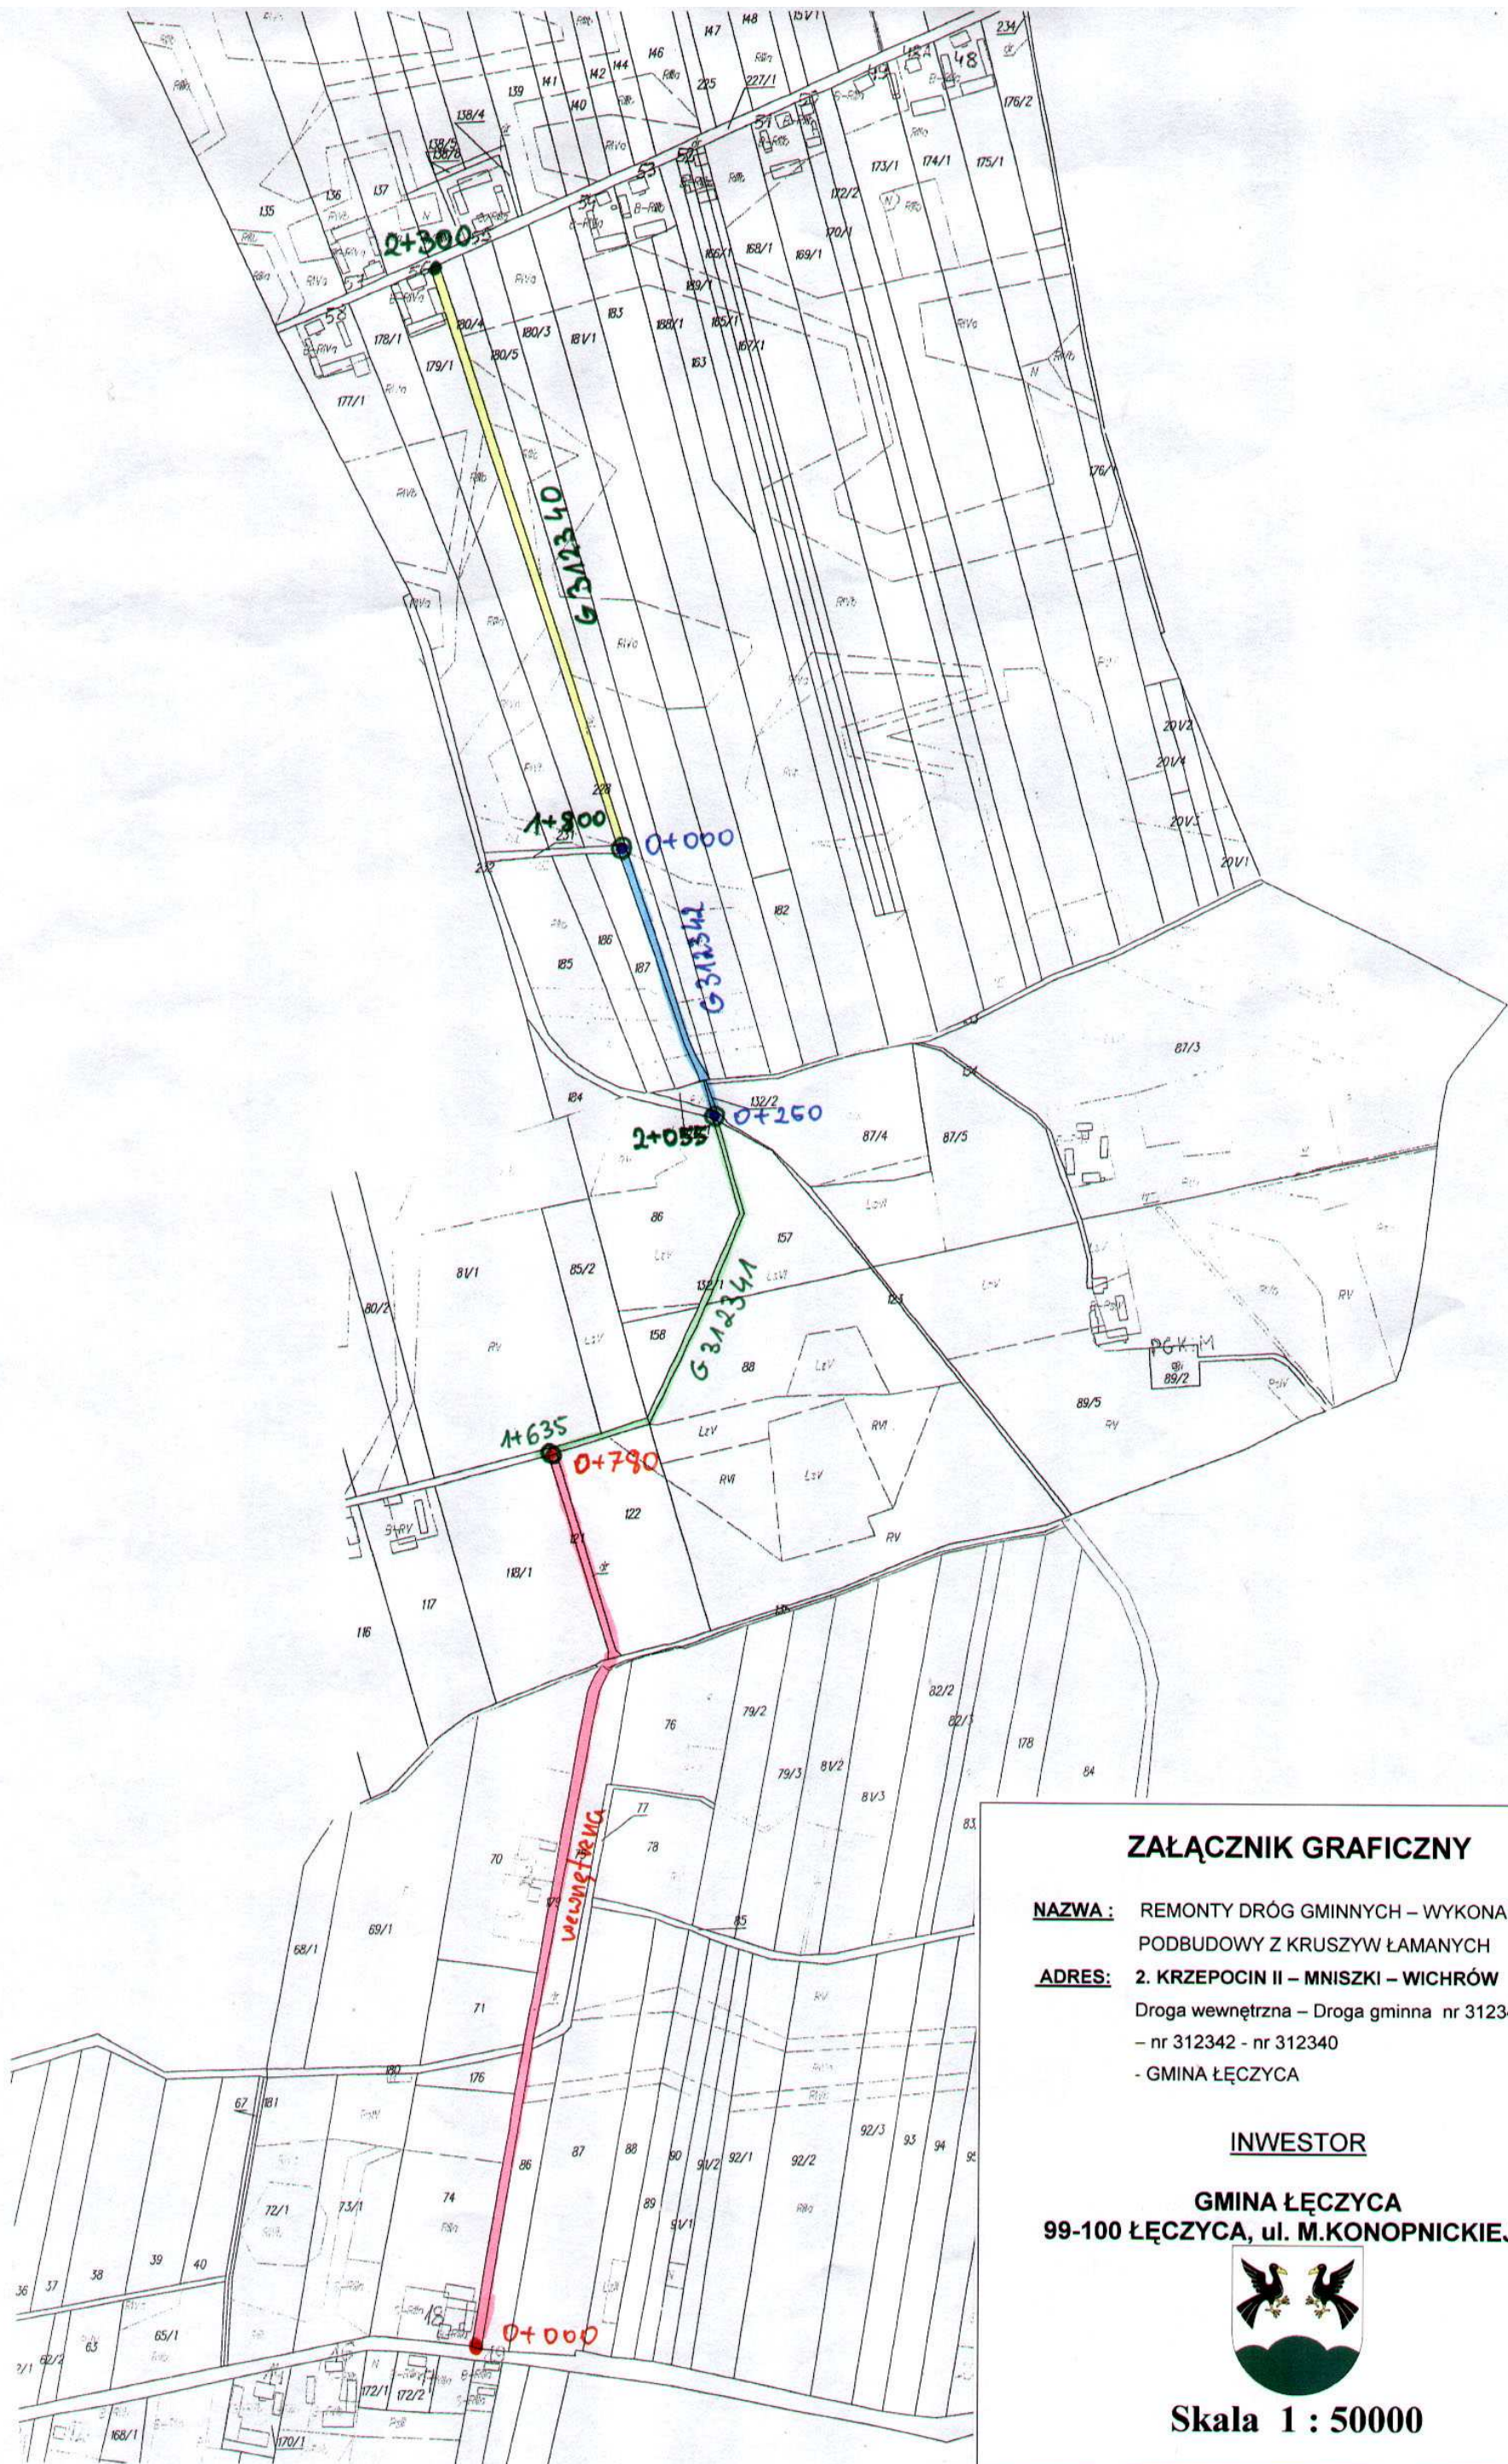

**ZAŁĄCZNIK GRAFICZNY**

**NAZWA:** REMONTY DRÓG GMINNYCH – WYKONANIE  
PODBUDOWY Z KRUSZYW ŁAMANYCH  
**ADRES:** 2. KRZEPOCIN II – MNISZKI – WICHRÓW  
Droga wewnętrzna – Droga gminna nr 312341  
– nr 312342 - nr 312340  
- GMINA ŁĘCZYCA

**INWESTOR**

**GMINA ŁĘCZYCA**  
99-100 ŁĘCZYCA, ul. M.KONOPNICKIEJ 14



**Skala 1 : 50000**