

ZAŁĄCZNIK GRAFICZNY

NAZWA ZADANIA: *Bieżące utrzymanie dróg – usługi świadczone sprzętem specjalistycznym na drogach gminnych nieutwardzonych wraz z dostawą kruszywa na terenie Gminy Łęczyca*


ADRES: *GMINA ŁĘCZYCA, DROGI GMINNE*

INWESTOR

GMINA ŁĘCZYCA
99-100 ŁĘCZYCA, ul. M.KONOPNICKIEJ 14



2009 rok

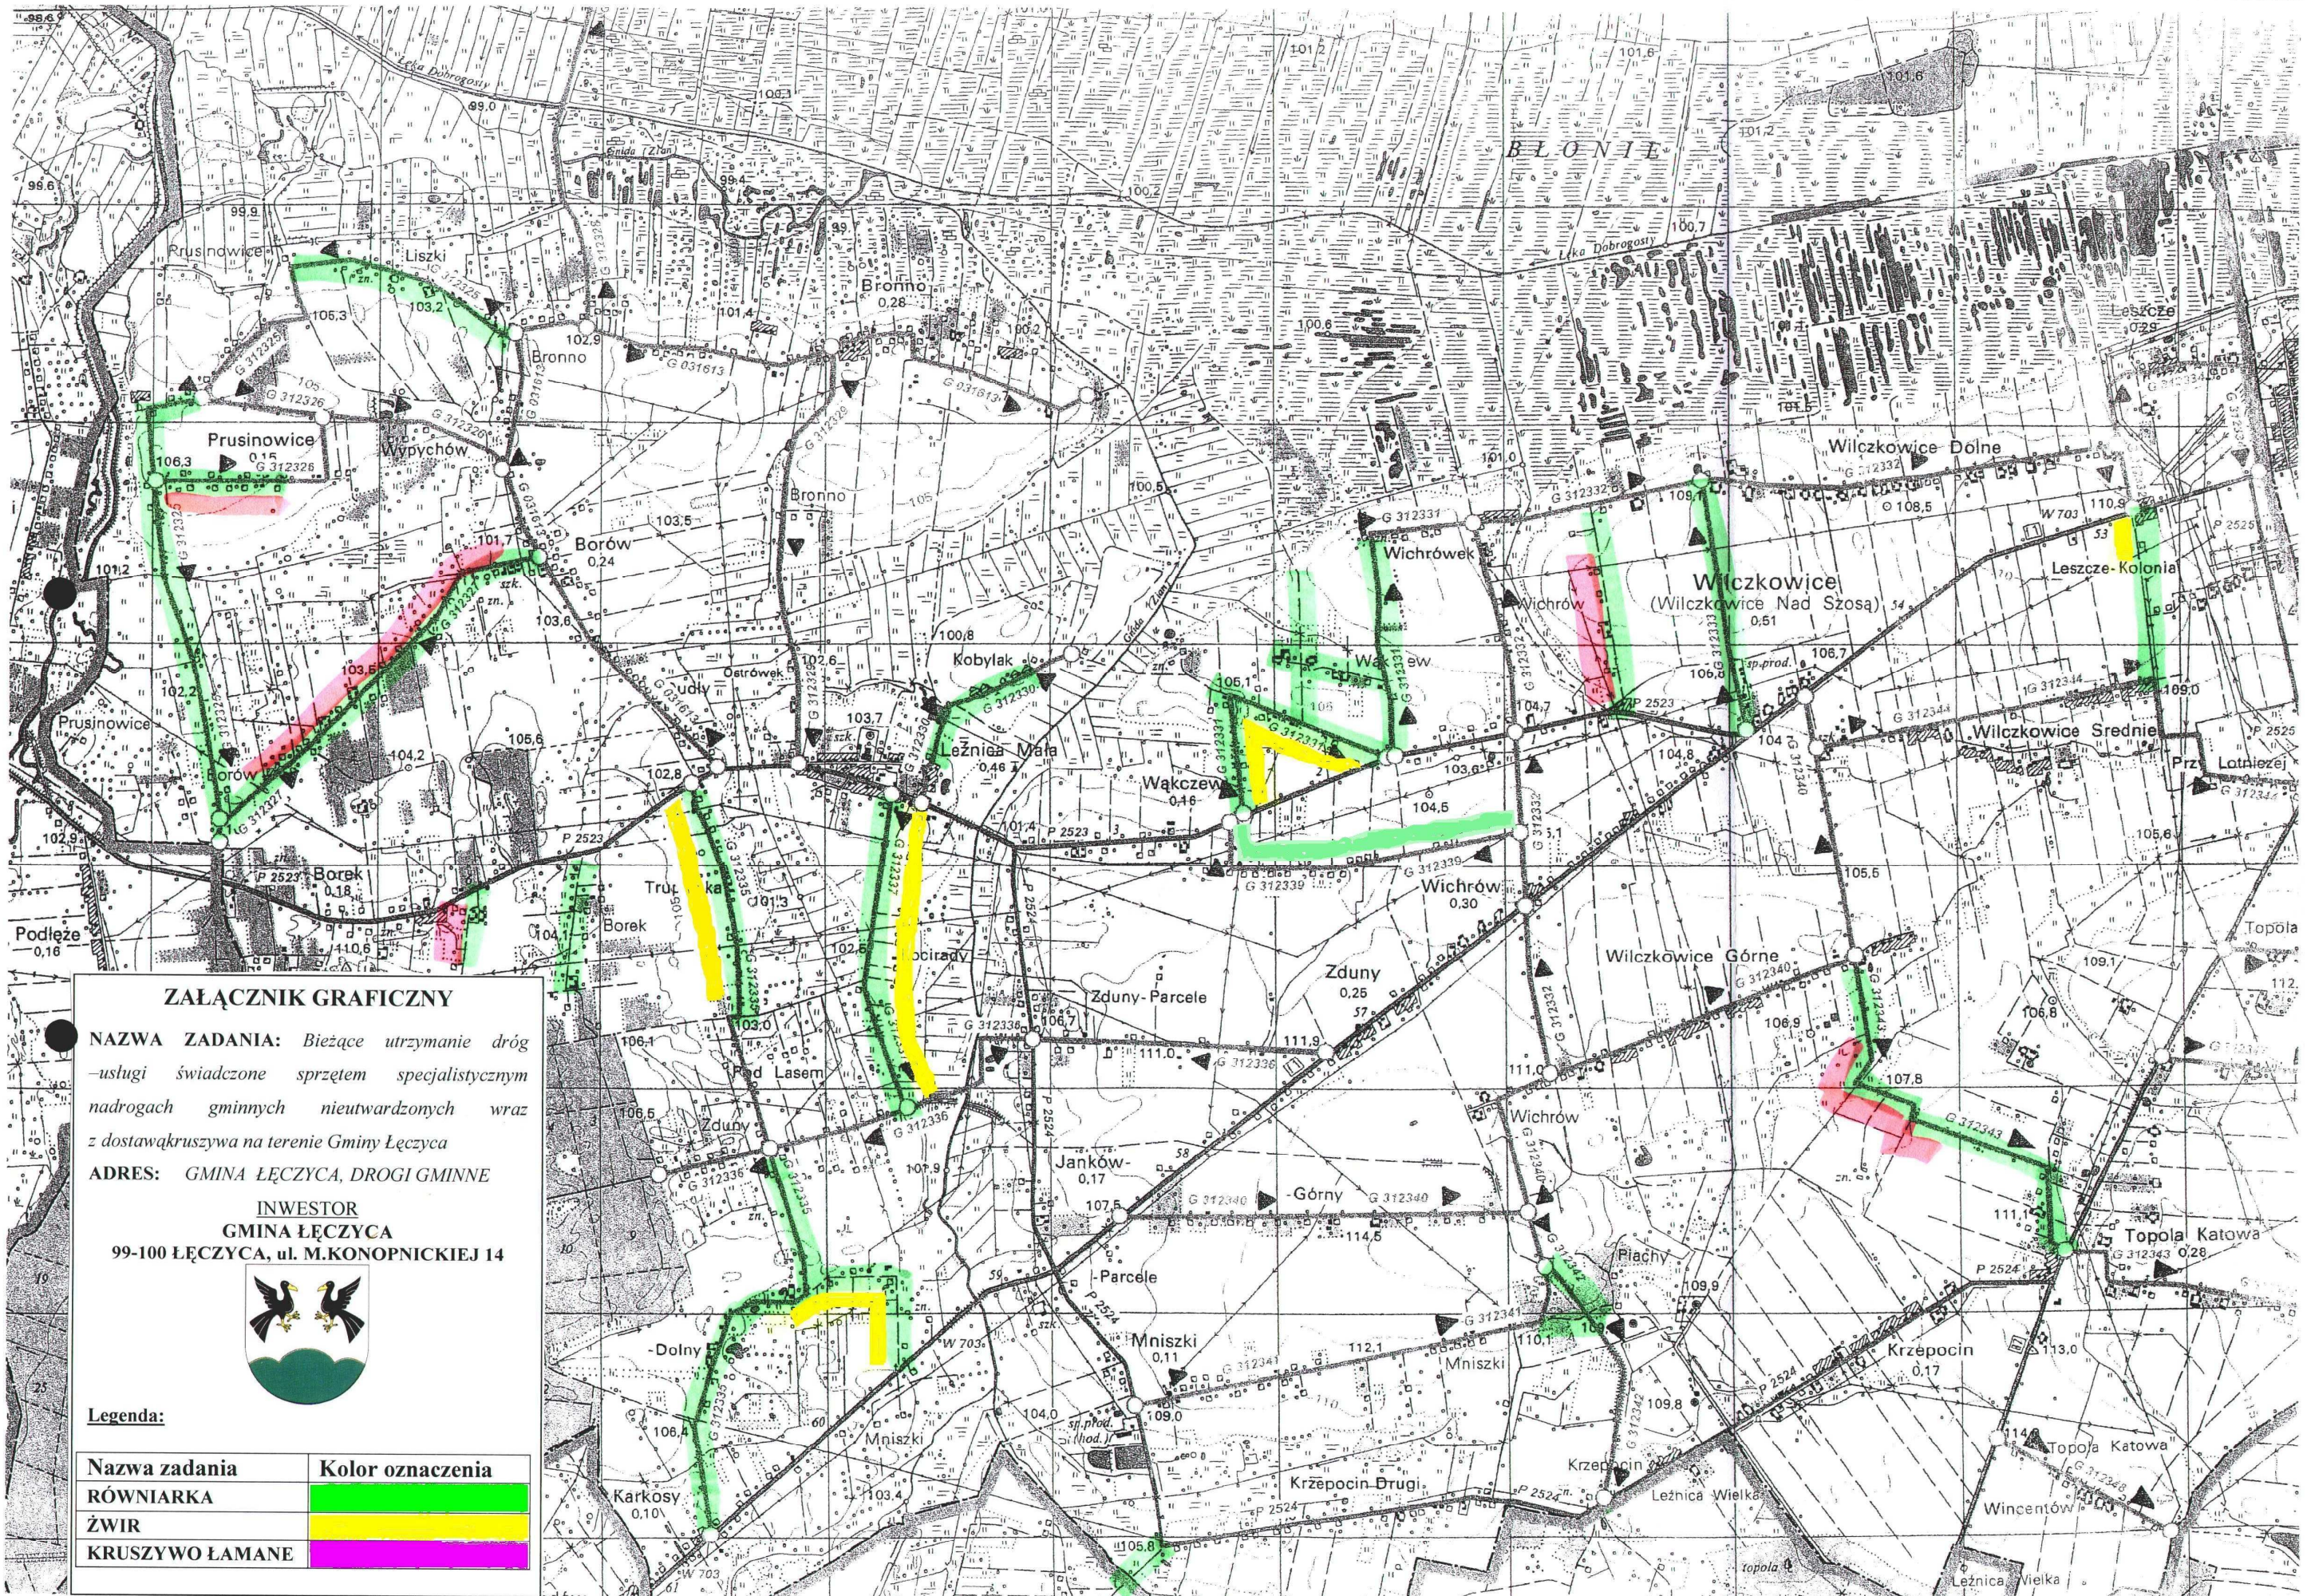

ZAŁĄCZNIK GRAFICZNY

NAZWA ZADANIA: Bieżące utrzymanie dróg –usługi świadczone sprzętem specjalistycznym nadrogach gminnych nieutwardzonych wraz z dostawąkruszywa na terenie Gminy Lęczycza

ADRES: GMINA ŁĘCZYCA, DROGI GMINNE


INWESTOR

GMINA ŁĘCZYCA
99-100 ŁĘCZYCA, ul. M.KONOPNICKIEJ 14



Legenda:

Nazwa zadania	Kolor oznaczenia
RÓWNIARKA	Green
ŻWIR	Yellow
KRUSZYWO ŁAMANE	Pink

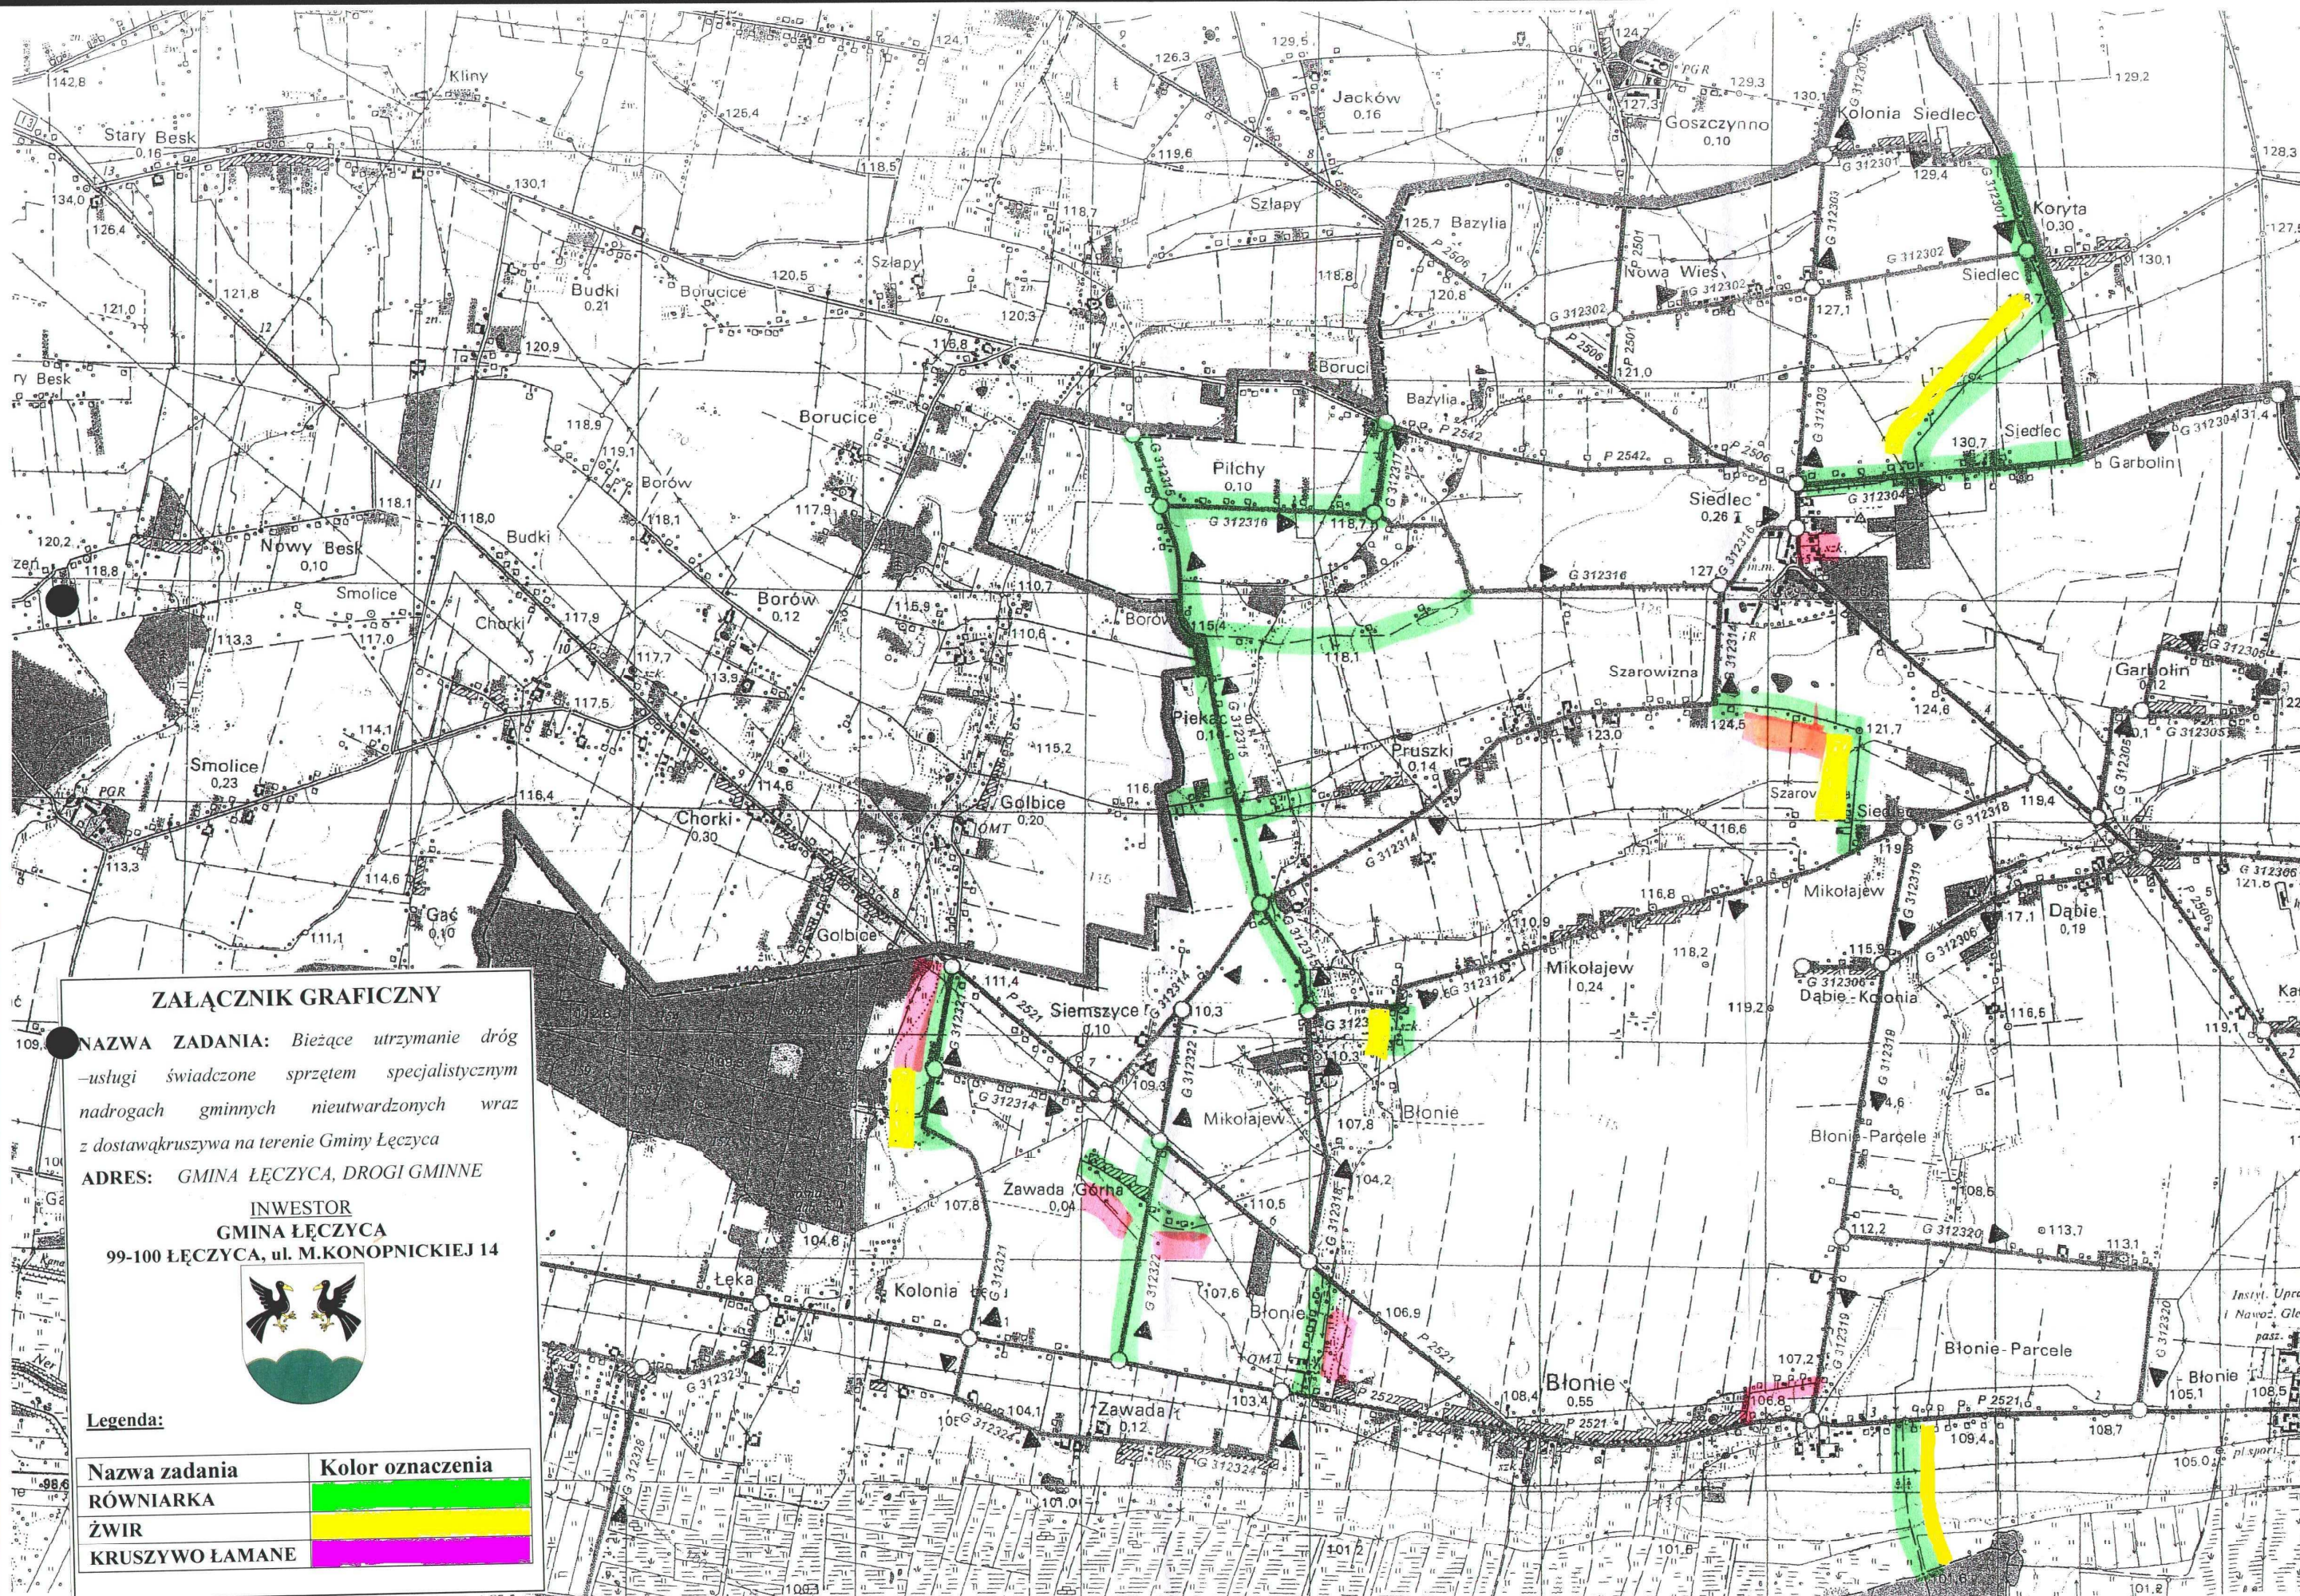

ZAŁĄCZNIK GRAFICZNY

NAZWA ZADANIA: Bieżące utrzymanie dróg –usługi świadczone sprzętem specjalistycznym nadrogach gminnych nieutwardzonych wraz z dostawąkruszywa na terenie Gminy Lęczycza


ADRES: GMINA ŁĘCZYCA, DRUGI GMINNE

INWESTOR
GMINA ŁĘCZYCA
 99-100 ŁĘCZYCA, ul. M.KONOPNICKIEJ 14



Legenda:

Nazwa zadania	Kolor oznaczenia
RÓWNIARKA	
ŻWIR	
KRUSZYWO ŁAMANE	

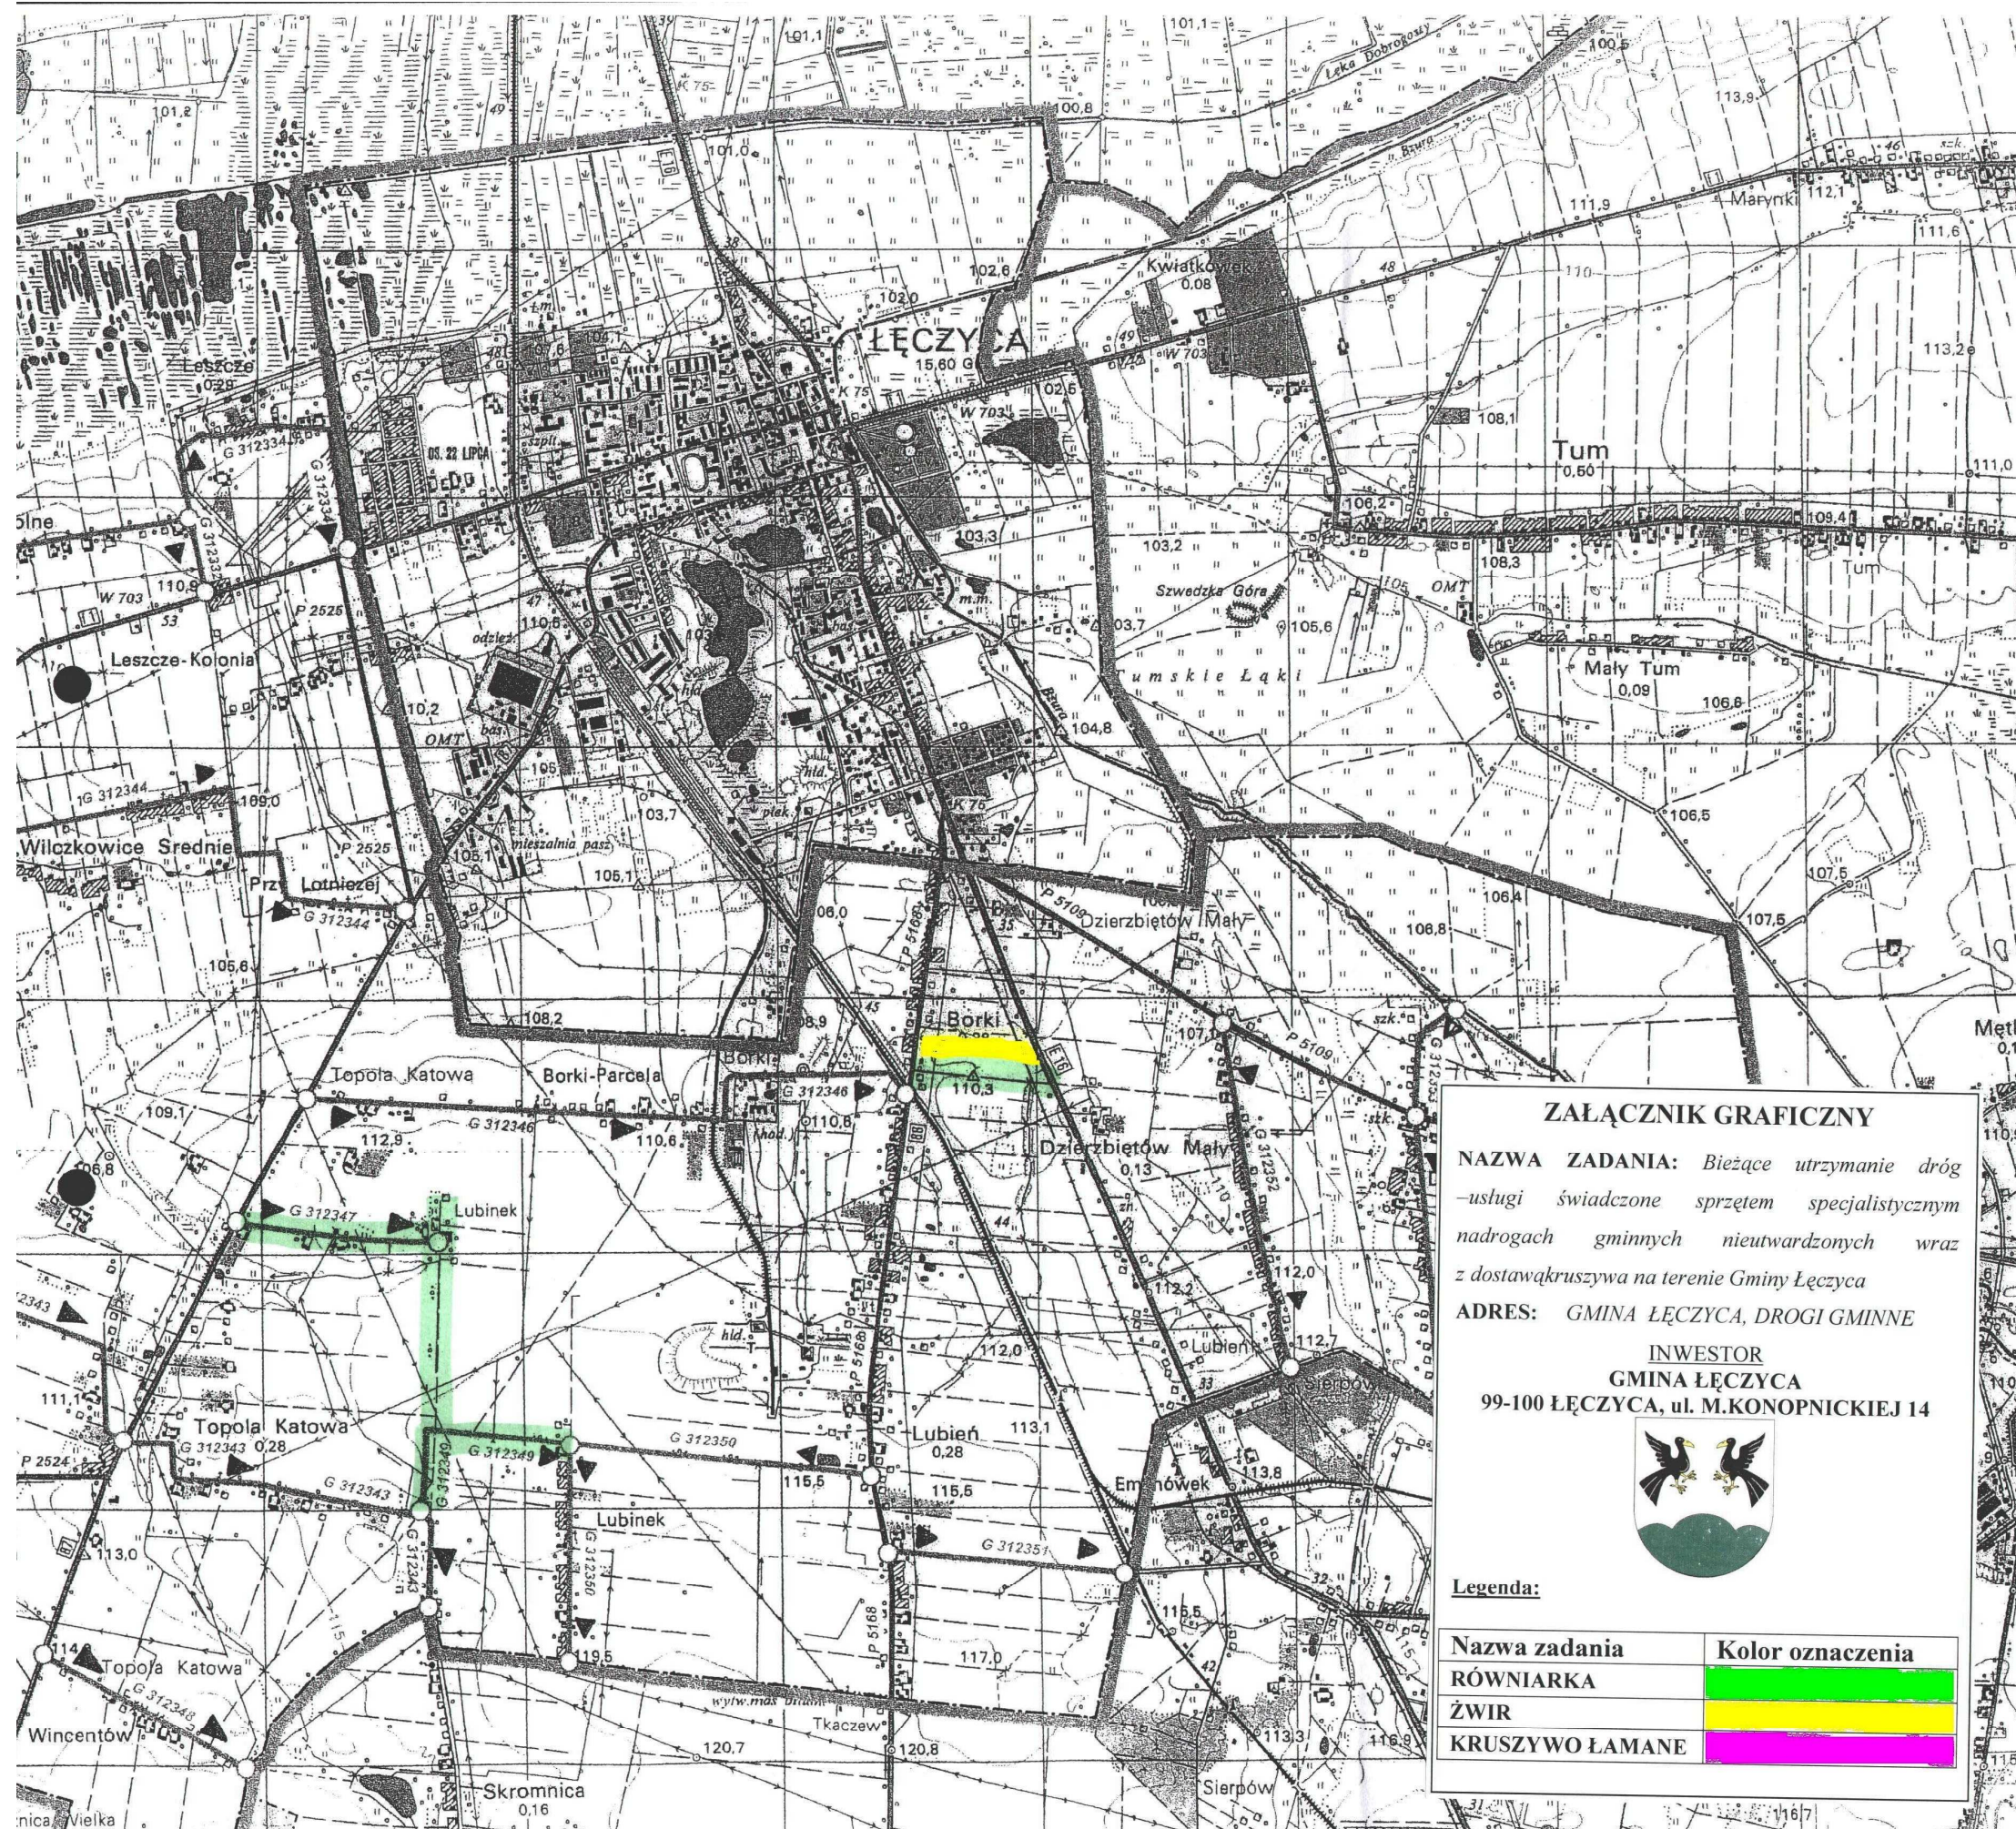

ZAŁĄCZNIK GRAFICZNY

NAZWA ZADANIA: *Bieżące utrzymanie dróg – usługi świadczone sprzętem specjalistycznym nadrogach gminnych nieutwardzonych wraz z dostawą kruszywa na terenie Gminy Lęczyca*


ADRES: *GMINA ŁĘCZYCA, DROGI GMINNE*

INWESTOR
GMINA ŁĘCZYCA
 99-100 ŁĘCZYCA, ul. M.KONOPNICKIEJ 14



Legenda:

Nazwa zadania	Kolor oznaczenia
RÓWNIARKA	
ŻWIR	
KRUSZYWO ŁAMANE	

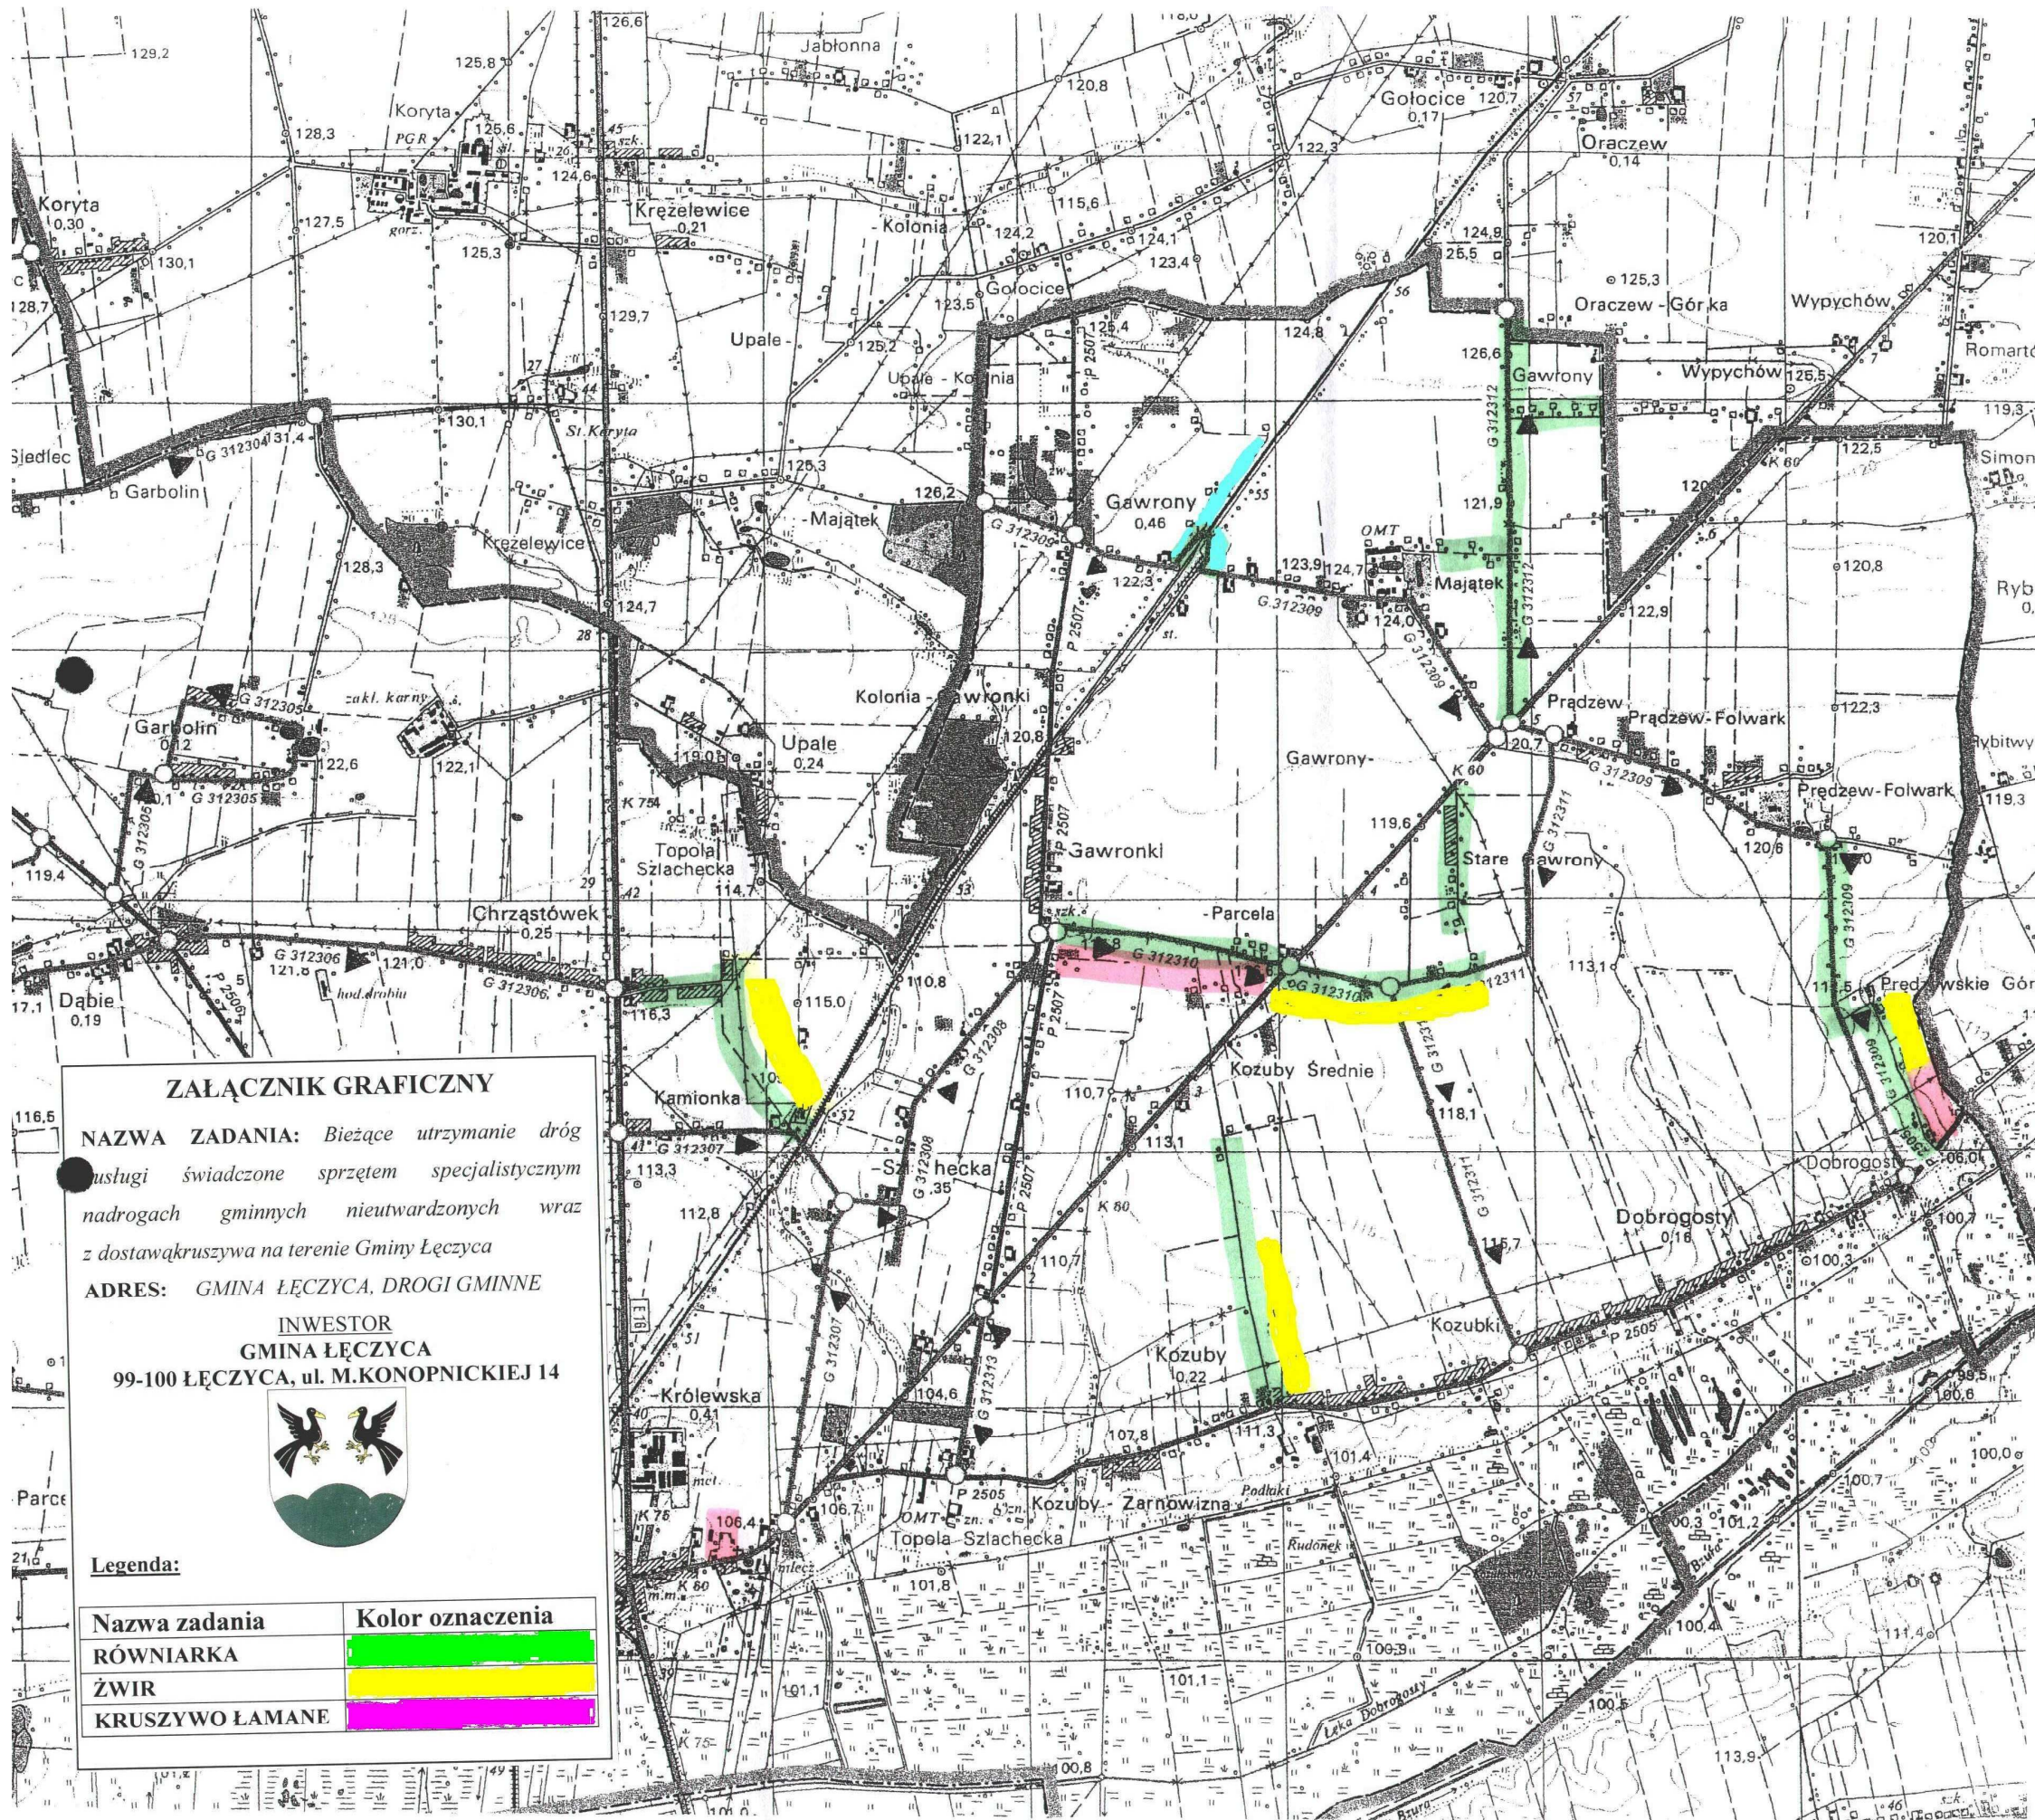

ZAŁĄCZNIK GRAFICZNY

NAZWA ZADANIA: *Bieżące utrzymanie dróg*
usługi świadczone sprzętem specjalistycznym
nadrogach gminnych nieutwardzonych wraz
z dostawą kruszywa na terenie Gminy Lęczycza

ADRES: GMINA ŁĘCZYCA, DROGI GMINNE

INWESTOR
GMINA ŁĘCZYCA
 99-100 ŁĘCZYCA, ul. M.KONOPNICKIEJ 14



Legenda:

Nazwa zadania	Kolor oznaczenia
RÓWNIARKA	
ŻWIR	
KRUSZYWO ŁAMANE	