

PROJEKT

STAŁEJ ORGANIZACJI RUCHU DROGOWEGO

Adres : droga gminna nr 312304 w m.Siedlec
gm. Łęczyca.

Inwestor : Gmina Łęczyca

Zleceniodawca : j/w

Branża : Inżynieria ruchu

Kutno – listopad 2010r.

Opracował

Z.P.H.U. „PADRON”
Andrzej Pucko
99-300 Kutno, ul. Podrzeczna 44/25
tel. (0-24) 253-46-43
NIP 775-000-76-42 REGON 004743590

STAROSTWO POWIATOWE
w ŁĘCZYCY
Pl. T. Kościuszki 1, 99-100 Łęczyca
tel. (0-24) 388-7241



STAROSTA ŁĘCZYCKI

99-100 Łęczyca, Pl. T.Kościuszki 1, Tel. (024) 388 72 00, Fax. (024) 721 32 17
sekretariat@leczyca.pl www.leczyca.pl

Łęczyca, dnia 08.12.2010r.

Km 5420-1-21/10

ZPHU PADRON
Andrzej Pucko
ul. Podrzeczna 44/25
99 - 300 Kutno

Na podstawie art. 10 ust. 5 ustawy z dnia 20 czerwca 1997r. – Prawo o ruchu drogowym (tekst jedn.: Dz. U. z 2005r. Nr 108, poz. 908 z późn. zm.) oraz § 6 ust. 1, § 8 ust. 2 pkt 1 lit. a) i ust. 7 rozporządzenia Ministra Infrastruktury z dnia 23 września 2003r. w sprawie szczegółowych warunków zarządzania ruchem na drogach oraz wykonywania nadzoru nad tym zarządzaniem (Dz. U. z 2003r. Nr 177, poz. 1729)

zatwierdzam:

„Projekt stałej organizacji ruchu dla drogi gminnej nr 312304 w miejscowości Siedlec”

na niżej wymienionych warunkach:

1. Znaki drogowe należy wykonać i ustawić zgodnie z obowiązującymi przepisami, tj. z rozporządzeniem Ministrów Infrastruktury oraz Spraw Wewnętrznych i Administracji z dnia 31 lipca 2002r. w sprawie znaków i sygnałów drogowych (Dz. U. Nr 170, poz. 1393) oraz rozporządzeniem Ministra Infrastruktury z dnia 3 lipca 2003r. w sprawie szczegółowych warunków technicznych dla znaków i sygnałów drogowych oraz urządzeń bezpieczeństwa ruchu drogowego i warunków umieszczania na drogach (Dz. U. Nr 220, poz. 2181);
2. Organizację ruchu, w szczególności zadania techniczne polegające na umieszczeniu i utrzymaniu znaków drogowych, zgodnie z niniejszym projektem, zrealizuje na własny koszt zarząd drogi właściwy dla drogi danej kategorii;
3. Jednostka wprowadzająca organizację ruchu powinna zawiadomić organ zarządzający ruchem, zarząd drogi oraz właściwego komendanta Policji o terminie jej wprowadzenia, co najmniej na 7 dni przed wprowadzeniem organizacji ruchu;
4. Egzemplarz zatwierdzonego projektu należy przekazać organom opiniującym.

Zatwierdzona organizacja ruchu powinna zostać wprowadzona do dnia:

31 grudnia 2012r.

Otrzymują:

1. adresat,
2. a/a

Do wiadomości:

- Dyrektor Zarządu Dróg Powiatowych w Łęczycy
- Komendant Powiatowy Policji w Łęczycy


STAROSTA
Wojciech Zdziarski

UZGODNIENIA
DO PROJEKTU ORGANIZACJI RUCHU DROGOWEGO

Urząd Gminy w Łęczycy
99-100 Łęczycza, woj. łódzkie
ul. M. Konopińskiej 14
tel. 024-388-21-17, fax 024-388-37-65
REGON 610018485 EKD 7511
NIP 775-12-45-326

Z up. WÓJTA
A. Borowska
mgr Agnieszka Borowska
SEKRETARZ GMINY

bez usup

Zarząd Dróg Powiatowych
99-100 Łęczycza
ul. Mickiewicza 12
tel. 024 721 27 41
REGON 610946280 NIP 775-20-62-349

D Y R E K T O R
ZARZĄDU DRÓG POWIATOWYCH
w ŁĘCZYCY
T. Kubas
mgr Teresa Kubas

Z.P.H.U. „PADRON”
Andrzej Puczo
99-300 Kutno, ul. Podrzeczna 44/25
tel. (0-24) 253-46-43
NIP 775-000-76-42 REGON 004743590

ZAWARTOŚĆ OPRACOWANIA

- Plan orientacyjny w skali 1 : 25000
- Karta uzgodnień do projektu
- Opis techniczny do projektu
- Rysunek nr 1 plany oznakowania projektowanego
- Zestawienie oznakowania

Z.P.H.U. „PADRON”

Andrzej Pucko

99-300 Kutno, ul. Podrzeczna 44/25

tel. (0-24) 253-46-43

NIP 775-000-76-42 REGON 004743590


**STAROSTWO POWIATOWE
w ŁĘCZYCY**

Pl. T. Kościuszki 1, 99-100 Łęczycy

tel. (0-24) 388-7241

Plan orientacyjny

skala 1:25000

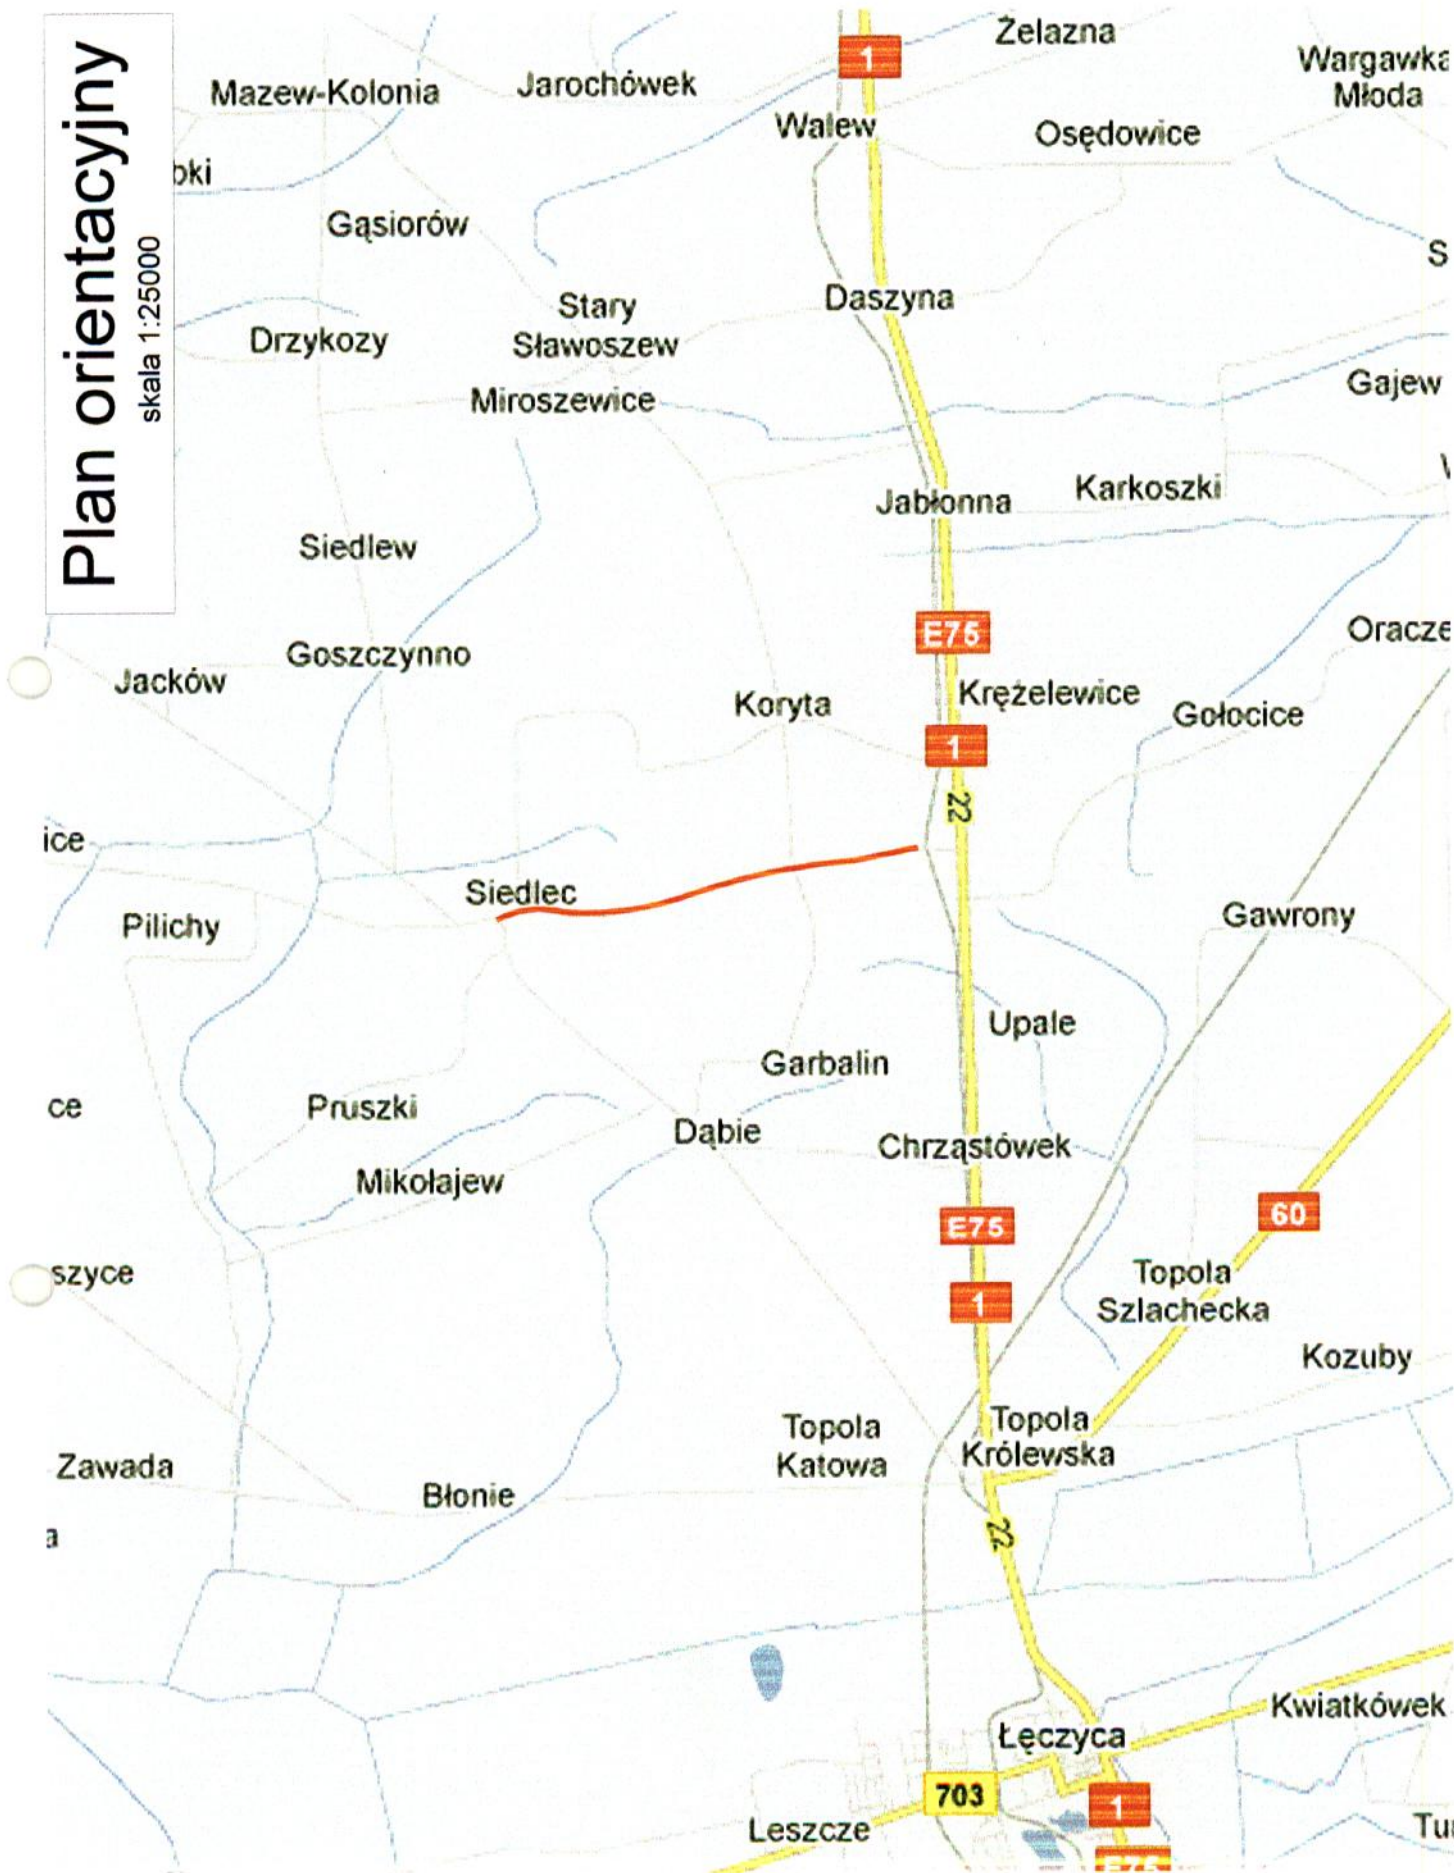

STAROSTWO POWIATOWE
w LĘCZYCY
Pl. T. Kościuszki 1, 99-100 Leczyca
tel. (0-24) 388-7241

Z.P.H.U. „PADRON”
Andrzej Pucko
99-300 Kutno, ul. Podrzeczna 44/25
tel. (0-24) 253-46-43
NIP775-000-76-42 REGON 004743590

OPIS TECHNICZNY

Do projektu stałej organizacji ruchu drogowego na drodze gminnej nr 312304 w m.Siedlec na terenie Gminy Łęczycza. Km. 0+000 – 1+228.50

1. Podstawa opracowania:

- zlecenie Inwestora.
- Ustawa – Prawo o ruchu drogowym z 20.06.1997r. (Dz.U. Nr 108 z 2005r., poz. 908)
- Rozporządzenie Ministra Infrastruktury oraz Spraw Wewnętrznych i Administracji z 31.07.2002r. w sprawie znaków i sygnałów drogowych (Dz.U.nr 170 poz.1393)
- Rozporządzenie Ministra Infrastruktury z dnia 23 września 2003r. w sprawie szczegółowych warunków zarządzania ruchem na drogach oraz wykonywania nadzoru nad tym zarządzaniem (Dz.U. Nr 177 z 14 października 2003r. poz. 1729)
- Dziennik Ustaw RP – załącznik do nru 220, poz 2181 z dnia 23.12.2003 r. Załącznik nr 1 – 4 do rozporządzenia Ministra Infrastruktury z dnia 3 lipca 2003 r.
- Ustalenia z inwestorem i zarządcą ruchu drogowego.
- Wizja i pomiary w terenie.

2. Cel i zakres opracowania:

Celem opracowania jest zorganizowanie bezpiecznego ruchu drogowego dla użytkowników wymienionej drogi po przebudowie oraz uregulowanie stanu prawnego organizacji ruchu drogowego na tej drodze.

3. Parametry techniczne i charakterystyka ruchu na drodze.

- początek projektowanej drogi przyjęto –w km. 0+000 w krawędzi drogi powiatowej nr 2506E zgodnie z projektem budowlanym. Koniec w granicy gm.Łęczycza km. 1+228.50
- droga jedno jezdniowe, dwukierunkowa.
- szerokości jezdni: 3.50m na całej długości projektowanego odcinka za wyjątkiem odcinka o długości ok. 60m , przed skrzyżowaniem z droga powiatową nr 2506E, gdzie szerokość jezdni wynosi 5.00m
- po obu stronach pasa jezdni zaprojektowano pobocza szerokości 1.00m, co daje koronę drogi = 5.50m. Pobocza utwardzone i wzmocnione warstwą z kruszywa łamanego.
- klasa drogi „D”
- kategoria ruchu KR-1
- nawierzchnia pasa jezdni – beton asfaltowy.
- przekrój szlaku drogowego
- w otoczeniu drogi znajdują się grunty rolne, zabudowa gospodarcza, wjazdy i drogi ziemne prowadzące do gospodarstw rolnych.
- ruch kołowy - mały.

4. Sposób realizacji.

Przedstawiono na planie oznakowania projektowanego w dalszej części opracowania. Przedmiotowy projekt opracowano w oparciu o projekt budowlany.

Projektuje się następujące rozwiązania dla ruchu drogowego:

Projektowana droga, jest drogą typowo dojazdową do pobliskich gospodarstw rolnych, oraz wjazdu/wyjazdu sprzętu rolniczego do obsługi znajdujących się w otoczeniu drogi gruntów rolnych. Projektowany odcinek drogi kończy się na granicy gminy i dalej przechodzi w drogę ziemną.

Projektowana droga, krzyżuje się z drogą powiatową przebiegającą przez miejscowość Siedlec i obszar ten objęty jest ograniczeniem prędkości do wartości 50 km/h jako obszar zabudowany. Na wniosek inwestora, pozostawia się powyższe ograniczenia na projektowanej drodze, poprzez nie odwoływanie obszaru zbudowanego. Projektuje się umieszczenie znaku drogowego D-42 (obszar zabudowany) przy wjeździe na projektowaną drogę na granicy gminy.

Utrzymanie ograniczenia prędkości spowodowane jest zaprojektowaną szerokością pasa jezdni wynoszącą 3.50 m

Po przebudowie przedmiotowej drogi, ulegnie zmianie układ skrzyżowania (dodatkowa droga o naw. asfaltowej). W związku z powyższym, projektuje się zmianę oznakowania na drodze powiatowej poprzez umieszczenie oznakowania wskazującego układ dróg na skrzyżowaniu i wskazanie pierwszeństwa przejazdu. Drogi gminne, przed skrzyżowaniem z drogą powiatową, zostaną oznakowane znakami A-7 i tablicami T-6 wskazującymi układ dróg na skrzyżowaniu.

Planowany termin wprowadzenia projektowanej organizacji ruchu drogowego- po zakończeniu robót związanych z przebudową – grudzień 2012r.

Warunki ogólne :

- sposób umieszczenia urządzeń bezpieczeństwa ruchu drogowego oraz ich wykonania zgodnie z wymogami w/wym. Instrukcji.
- Zastosować na drodze gminnej, znaki drogowe z grupy wielkości – małe, odblaskowe. Znaki A-7 z grupy wielkości – średnie pokryte folią odblaskową typ-2
- Na drodze powiatowej zastosować znaki z grupy wielkości – średnie pokryte folią odblaskową typ-1
- Słupki do mocowania znaków, wykonać z rur stalowych średnicy 50mm i pomalować na kolor szary.
- Dolna krawędź znaku drogowego powinna znajdować się na wysokości 2.20m od podłoża. Boczna krawędź znaku drogowego w odległości nie mniejszej niż 0.5 m od krawędzi jezdni.

Opracował

**STAROSTWO POWIATOWE
w ŁĘCZYCY**
Pl. T. Kościuszki 1, 99-100 Łęczyca
tel. (0-24) 388-7241

Z.P.H.U. „PADRON”
Andrzej Pucko
99-300 Kutno, ul. Podrzeczna 44/25
tel. (0-24) 253-46-43
NIP775-000-76-42 REGON 004743596