

PLAN ORGANIZACJI RUCHU DROGOWEGO




- Oznakowanie istniejące
- Oznakowanie projektowane

NR RYS.1a	PROJEKT ORGANIZACJI RUCHU DROGOWEGO		
PROJEKTANT	ANDRZEJ PUCKO	PODPIS 	
OBIEKT	droga gminna nr 312331 w m. Wądrzew gm. Łęczyca km.0+000 - 1+270,50	skala 1:1000	data Grudzień 2010

Z.P.H.U. „PADRON”
Andrzej Pucko
99-300 Kutno, ul. Podrzeczna 44/25
tel. (0-24) 253-46-43
NIP775-000-76-42 REGON 004743590

PLAN

ORGANIZACJI RUCHU DROGOWEGO

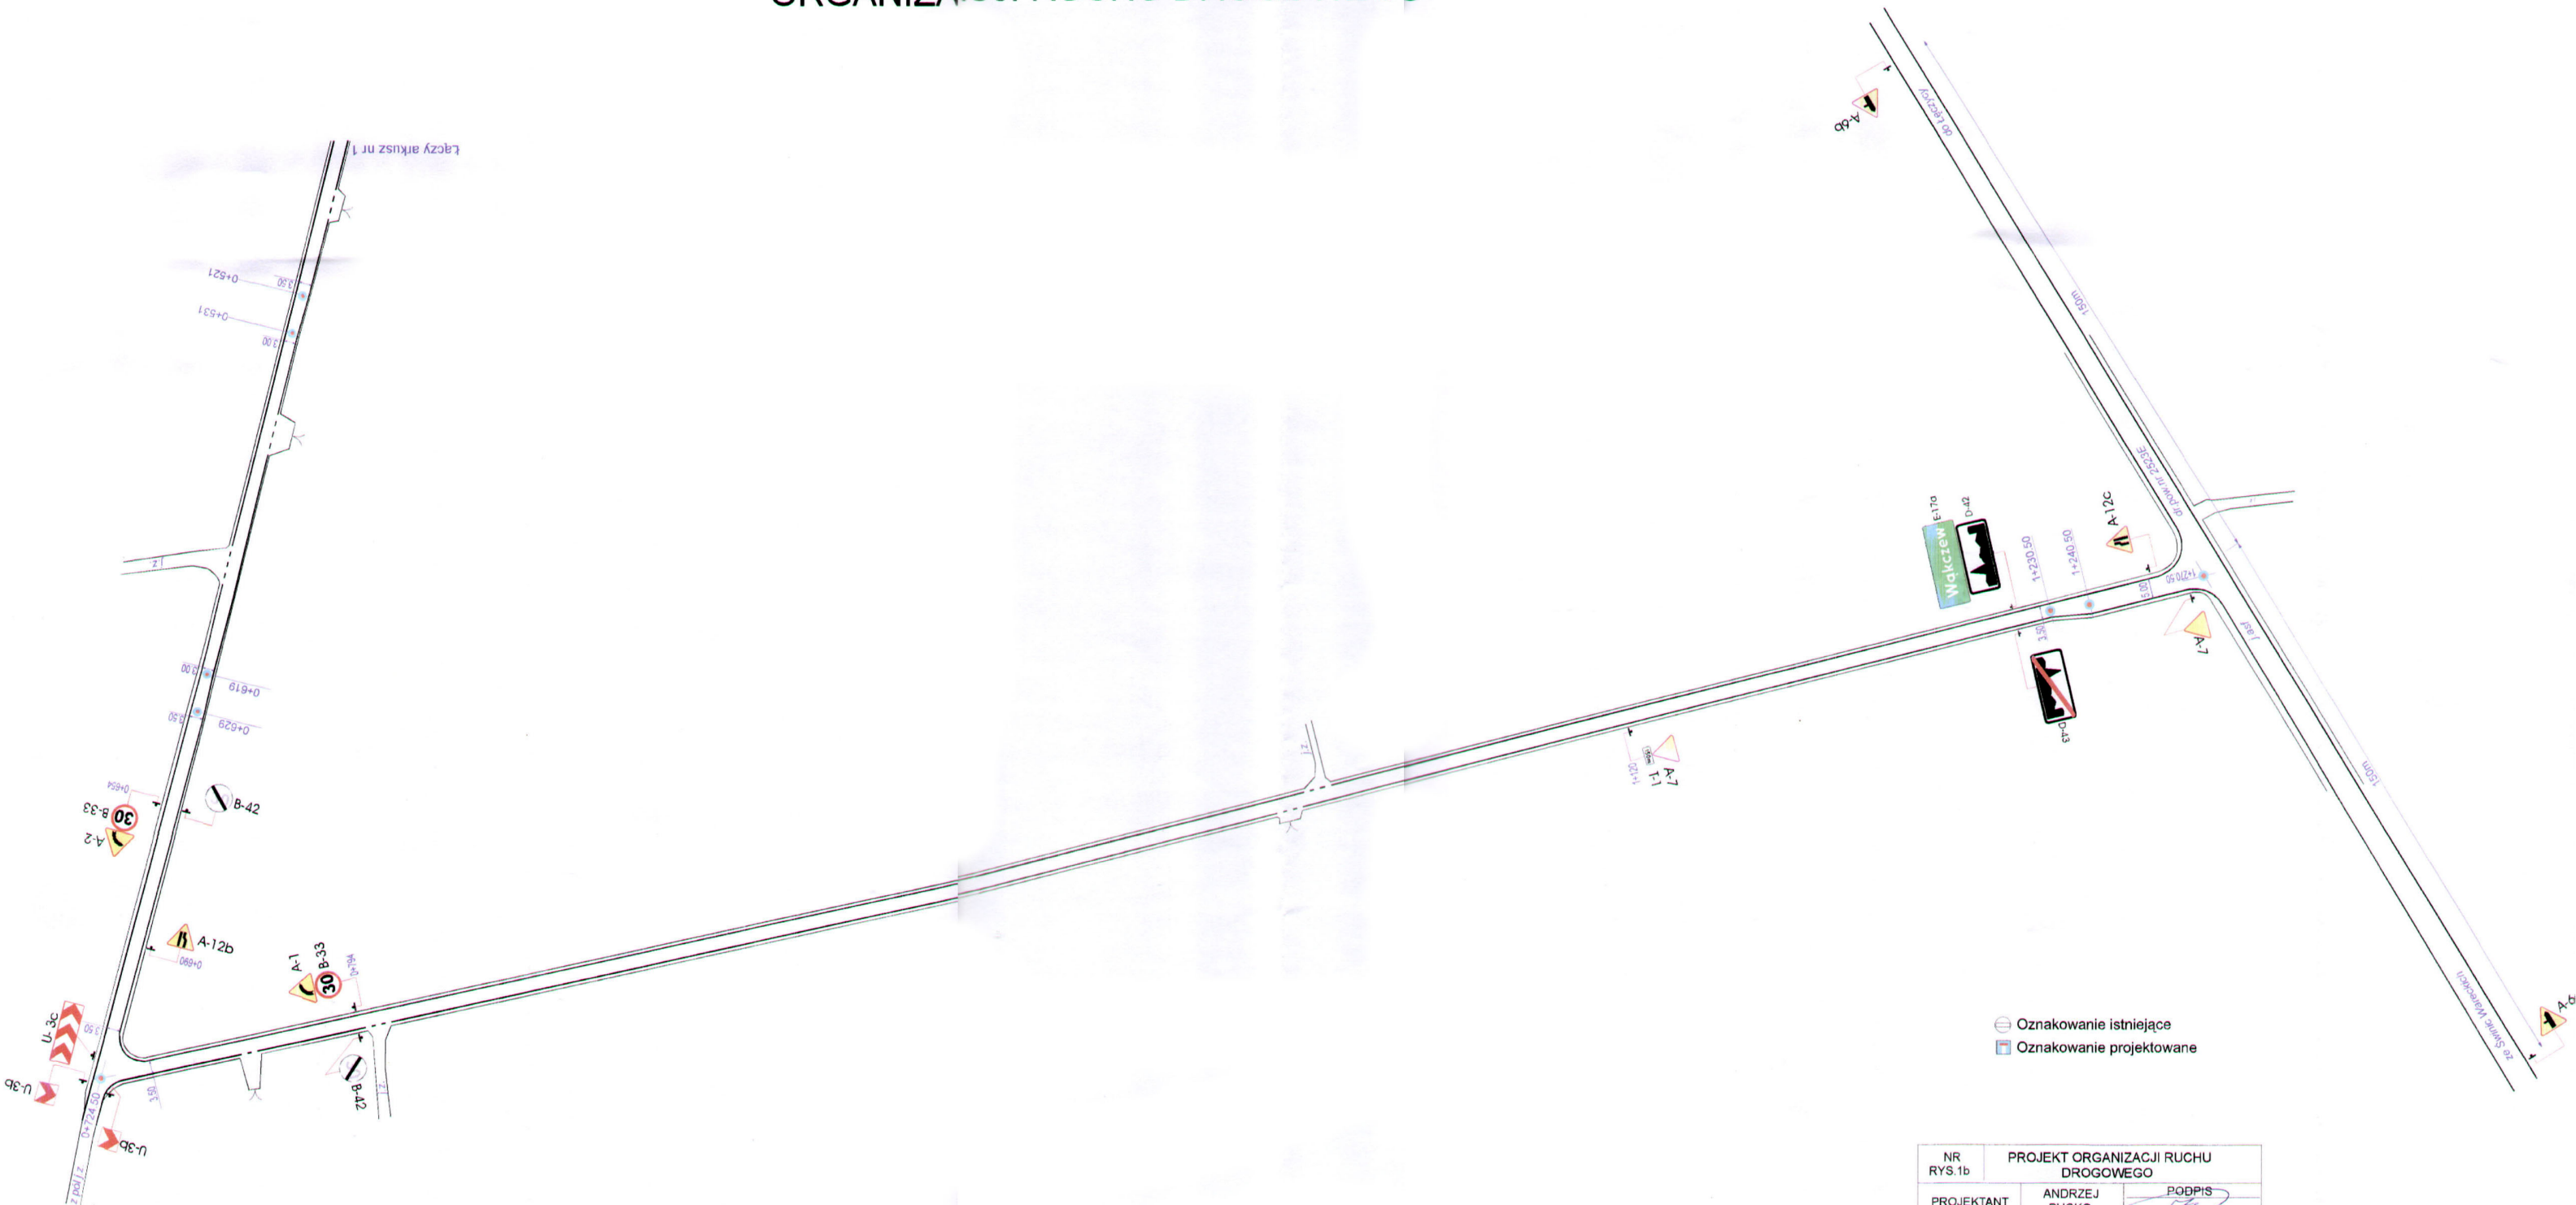

Oznakowanie istniejące
 Oznakowanie projektowane

NR RYS. 1b	PROJEKT ORGANIZACJI RUCHU DROGOWEGO		
PROJEKTANT	ANDRZEJ PUCKO	PODPIS	
OBIEKT	droga gminna nr 312331 w m. Wąkrczew gm. Łęczyca km. 0+000 - 1+270.50	skala 1:1000	data Grudzień 2010

Z.P.H.U. „PADRON”
 Andrzej Pucko
 99-300 Kutno, ul. Podrzeczna 44/25
 tel. (0-24) 253-46-43
 NIP 775-000-76-42 REGON 004743590