

**Dyrekcja Inwestycji w Kutnie
Sp. z o. o.**

PROJEKT STAŁEJ ORGANIZACJI RUCHU

Nazwa projektu: Projekt stałej organizacji ruchu

**Obiekt: Droga wewnętrzna i gminna nr 312335
w m. Janków Dolny w obrębie ewidencyjnym
Janków gm. Łęczyca.**

Branża: Inżynieria ruchu

Zamawiający: Gmina Łęczyca

	Imię i nazwisko	Data	Podpis
Projektant:	Krzysztof Kamiński	12. 2013 r.	

Zawartość opracowania

1. Uzgodnienia
2. Opis technicznych
3. Zbiorcze zestawienie znaków
4. Plan sytuacyjny rozmieszczenia oznakowania
5. Orientacja

UZGODNIENIA

do projektu stałej organizacji ruchu

Droga wewnętrzna i gminna 312335
Janków gm. Łęczyca

OPIS TECHNICZNY

Przedmiot i zakres opracowania.

Przedmiotem opracowania jest docelowa organizacja ruchu dla drogi wewnętrznej i gminnej 312335 w miejscowości Janków Dolny gm. Łęczycza, droga zlokalizowana jest w obrębie Janków.

Zakres projektu obejmuje:

Wykonanie oznakowania pionowego na w/w drogi.

Podstawa opracowania.

Umowa zawarta z Urzędem Gminy Łęczycza

Mapa sytuacyjno – wysokościowa 1:1000

Rozporządzenie Ministra Infrastruktury z dn. 23 września 2003 r. w sprawie szczegółowych warunków zarządzania ruchem na drogach oraz wykonywania nadzoru nad tym zarządzaniem (Dz. U. Nr 177 poz. 1729)

Rozporządzenie Ministra Infrastruktury z dnia 3 lipca 2003 r. w sprawie szczegółowych warunków technicznych dla znaków i sygnałów drogowych oraz urządzeń bezpieczeństwa ruchu drogowego i warunków ich umieszczania na drogach poz. 2181 Dziennik Ustaw Nr 220 z dnia 23 grudnia 2003 r.

Rozporządzenie Ministra Infrastruktury oraz spraw wewnętrznych i administracji z dnia 31 lipca 2002 r. w sprawie znaków i sygnałów drogowych. (Dz. u. Nr 170, poz. 515, z póź. zm.),
Pomiary własne i uzgodnienia z Inwestorem.

Istniejąca sytuacja w terenie.

Stan istniejący.

Rozpatrywana droga wewnętrzna przebiega przez miejscowość Janków Mały.

Przebudowywana droga jest drogą gruntową.

Teren pod względem wysokościowym charakteryzuje się spadkami podłużnymi o wielkości rzędu $0,14 \div 0,83$ %.

Jak wynika z map geodezyjnych w sąsiedztwie projektowanego odcinka drogi przebiega wodociąg gminny oraz napowietrzna linia energetyczna.

Docelowa organizacja ruchu w m. Janków

Przy drodze przebiegają przydrożne rowy o dość znacznej głębokości

Istniejący ruch pojazdów i pieszych na drodze jest niewielki, związany z dojazdem do posesji.

Dane projektowe.

Klasa drogi – D (Dojazdowa)

Kategoria ruchu – KR-1

Prędkość projektowana – 40 km/h

Jezdnia dwukierunkowa o szerokości 3,5 m o nawierzchni asfaltowej na podbudowie z kruszywa łamanego,

szerokość pobocza – dwustronne szer. 2 x 1,00 m

spadek poprzeczny jezdni – 2%

spadek poprzeczny poboczy - 6%

Docelowa organizacja ruchu.

Oznakowanie należy wykonać przy użyciu znaków odblaskowych z grupy wielkości średnie umocowanych na słupkach stalowych średnicy 50 mm koloru szarego. Słupki znaków ze względu na istniejące uzbrojenie należy wkopywać ręcznie w taki sposób aby wysokość od ziemi do dolnej krawędzi znaku wynosiła 2,2 m natomiast odległość od krawędzi bocznej znaku do krawędzi jezdni wynosiła min. 0,5 m. Oznakowanie poziome białe cienkowarstwowe wykonać farbą chlorokauczukową.

Docelowe oznakowanie należy wykonać i umieścić zgodnie z wymogami rozporządzeń wymienionych w pkt. 2

Przewidywany termin wprowadzenia docelowej organizacji ruchu: wrzesień 2014 r.

TABELA ZESTAWIENIA OZNAKOWANIA PIONOWEGO

Oznaczenie znaku	Liczba sztuk
A -7	1
E- 17 a „Janków”	1
B - 33	1
U – 9a	3
U – 9b	3
A - 2	1
A - 1	1
A - 4	2
A - 30	1
T - 3	1



Nazwa i adres obiektu budowlanego:

Przebudowa drogi wewnętrznej i gminnej nr 312335
w miejscowości Janków Dolny w obrębie Janków gmina Łęczyca

Nazwa rysunku:

Mapa orientacyjna

Skala:

1:25000

Numer rysunku:

Imię i nazwisko projektanta:

Krzysztof Kamiński

Data:

12.2013

Podpis:

Mapa sytuacyjno-wysokościowa

do celów projektowych skala 1:1000

woj. łódzkie

powiat łęczycki

gm. Łęczysca


obwód JMKWV (100405_20013)

ork.6.169.30.22.2

6.169.30.22.4

6.169.30.22.1

Łęczysca dz.29.1.2013 r.

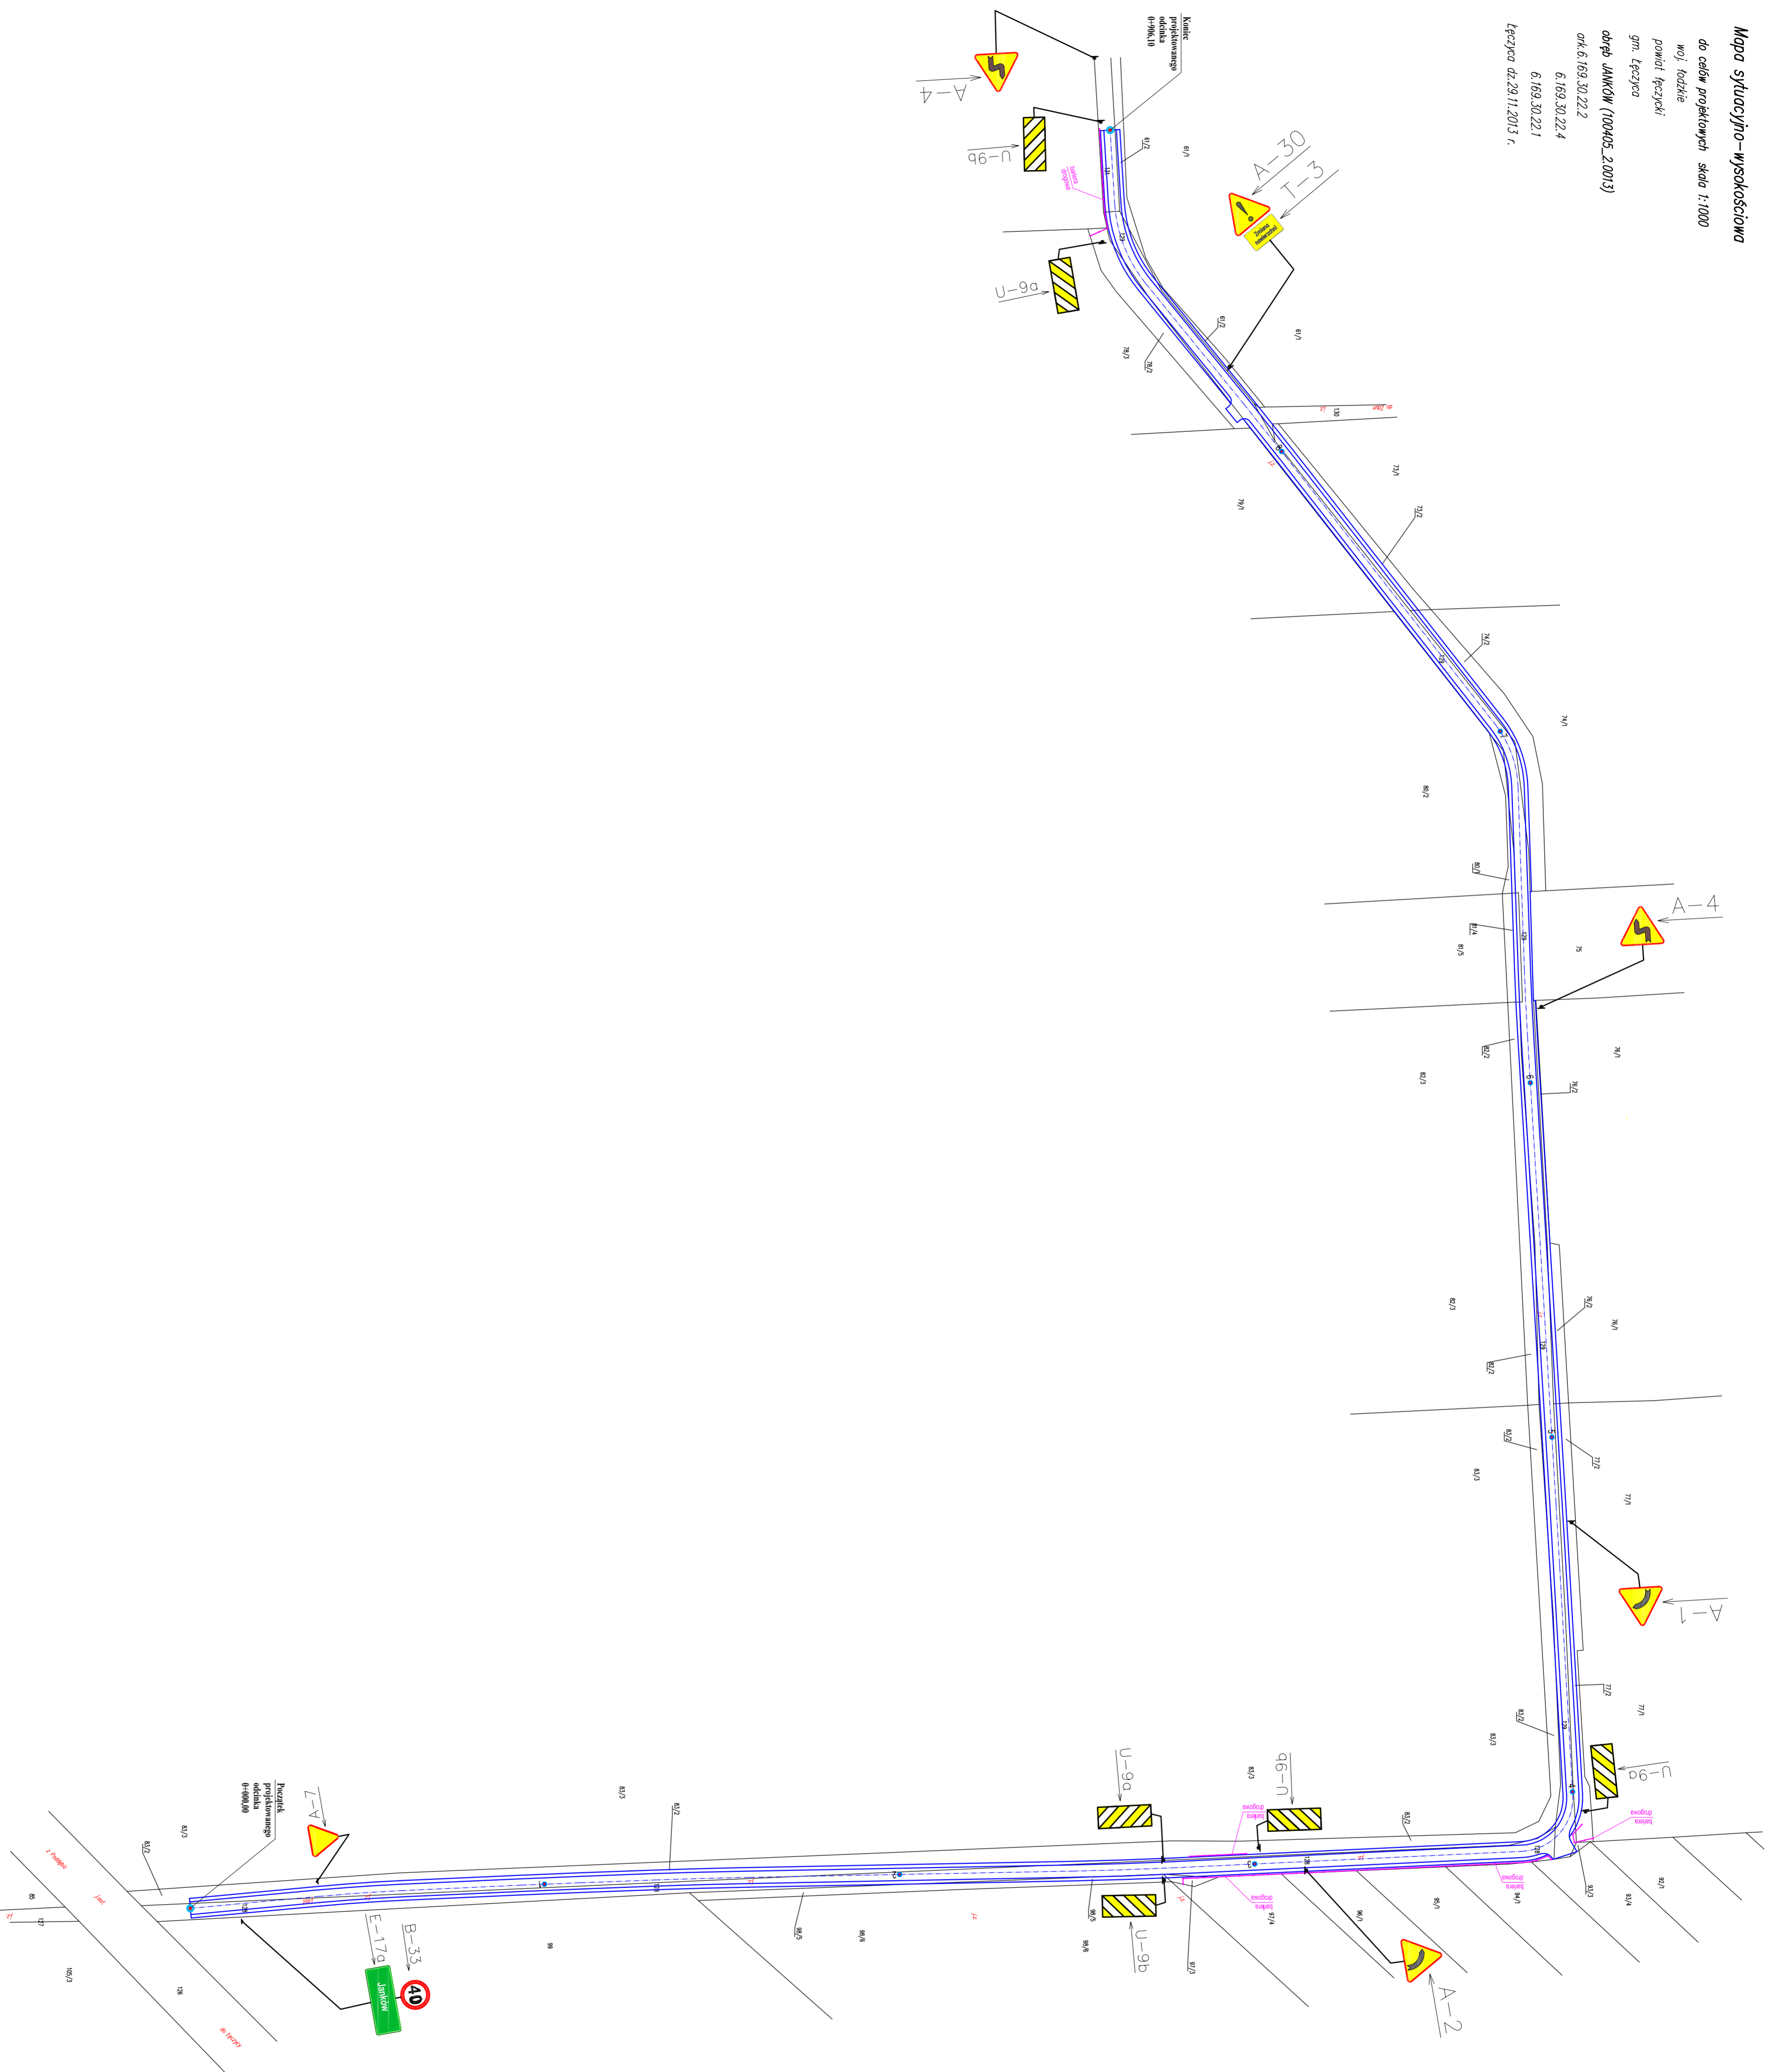

Nazwa i adres zleceniodawcy:			
Przebudowa drogi wojewodzkiej I kategorii 312335, wodociągu kabla telefonicznego i przyłącze rowu w miejscowości Janów Dolny w obszarze Janów gmina Łęczysca			
Nazwa i adres wykonawcy:			
Krzysztof Kamiński			
Data: 12.2013			
Projekt: 1			
Skala: 1:1000			
Projekt organizacji ruchu			
Data: 12.2013			
Projekt: 1			