

Łódzka Okręgowa  
Izba Inżynierów Budownictwa  
90-007 Łódź, Pl. Komuny Paryskiej 5A  
tel./fax 10-421 632-97-39  
NIP 725-18-49-050, REGON 473043690

2-A2

Łódź, dnia 22 czerwca 2004r.

Łódzka Okręgowa Izba Inżynierów Budownictwa  
Okręgowa Komisja Kwalifikacyjna

**STAROSTWO POWIATOWE  
w ŁĘCZYCY**  
Wydział Architektury i Budownictwa  
Pl. T. Kościuszki 1, 99-100 Łęczyca  
tel. (0-24) 388-7224

sygn. akt. KK/D/7131/160/04

## DECYZJA

Na podstawie art. 24 ust. 1 pkt 2 ustawy z dnia 15 grudnia 2000r. o samorządach zawodowych architektów, inżynierów budownictwa oraz urbanistów (Dz. U. z 2001r. nr 5 poz.42, z późn. zm) i art.12 ust. 1 pkt. 1 i 5, art.13 ust. 1 pkt 1, art.14 ust. 1 pkt 2 ustawy z dnia 7 lipca 1994r. Prawo budowlane (tekst jednolity: Dz. U. z 2003r. nr 207 poz. 2016 z późn. zm.) oraz § 9 ust.1 Rozporządzenia Ministra Gospodarki Przestrzennej i Budownictwa z dnia 30 grudnia 1994r. w sprawie samodzielnych funkcji technicznych w budownictwie (Dz. U. z 1995r. nr 8 poz. 38, z późn. zm.)

**Okręgowa Komisja Kwalifikacyjna  
n a d a j e**

Panu Witoldowi Wiechno

magistrowi inżynierowi  
kierunek budownictwo  
urodzonemu dnia 18 maja 1970r w Łowiczu

**UPRAWNIENIA BUDOWLANE**

numer ewidencyjny LOD/0160/POOK/04

do projektowania bez ograniczeń  
w specjalności konstrukcyjno-budowlanej  
szczegółowy zakres uprawnień jest określony na odwołanie niniejszej decyzji


## UZASADNIENIE


Okręgowa Komisja Kwalifikacyjna Łódzkiej Okręgowej Izby Inżynierów Budownictwa w Łodzi po ustaleniu na podstawie złożonych dokumentów w dniu 12 lutego 2004r., że spełnione zostały warunki w zakresie przygotowania zawodowego oraz na podstawie protokołów z postępowania kwalifikacyjnego oraz z przeprowadzonego egzaminu, uchwałą Nr 30/04 z dnia 22 czerwca 2004r. stwierdziła, że Pan Witold Wiechno posiada wymagane prawem wykształcenie i praktykę zawodową konieczną do uzyskania uprawnień budowlanych w ww. specjalności i uzyskał pozytywny wynik egzaminu na uprawnienia budowlane.


### Pouczenie

Od niniejszej decyzji służy odwołanie do Krajowej Komisji Kwalifikacyjnej Polskiej Izby Inżynierów Budownictwa w Warszawie, za pośrednictwem Łódzkiej Okręgowej Izby Inżynierów Budownictwa w Łodzi w terminie 14 dni od daty jej doręczenia.

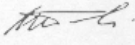

  
Sekretarz  
Okręgowej Komisji Kwalifikacyjnej  
mgr inż. Henryk Małasiński

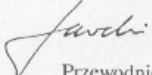  
Przewodniczący  
Okręgowej Komisji Kwalifikacyjnej  
mgr inż. Wacław Sawicki

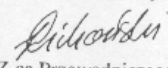Za zgodność z oryginałem  
  
Z-ca Przewodniczącego  
Okręgowej Komisji Kwalifikacyjnej  
mgr inż. Zbigniew Cichoński

Pan Witold Wiechno jest upoważniony do:

- 1) projektowania, sprawdzania projektów budowlanych w specjalności objętej niniejszymi uprawnieniami i sprawowania nadzoru autorskiego zgodnie z art. 14 ust. 3 pkt 1 Prawa budowlanego;
- 2) sprawowania kontroli technicznej utrzymania obiektów budowlanych zgodnie z art. 13 ust. 4 Prawa budowlanego;
- 3) projektowania w specjalnościach drogowej i mostowej zgodnie z § 5 ust. 3d w związku z ust. 3a pkt 1 i ust. 3b pkt 1 Rozporządzenia MGPIB:
  - a) dróg wewnętrznych,
  - b) dróg dojazdowych (D), dróg lokalnych (L), dróg zbiorczych (Z), w rozumieniu przepisów w sprawie warunków technicznych, jakim powinny odpowiadać drogi publiczne i ich usytuowanie,
  - c) dróg nie przeznaczonych do ruchu naziemnego i postoju statków powietrznych na terenie lotnisk,
  - d) dróg o nawierzchni gruntowej lub trawiastej przeznaczonych do ruchu naziemnego i postoju statków powietrznych na terenie lotnisk,
  - e) rozbiórek obiektów budowlanych, o których mowa w lit. a) – c),
  - f) budowy, przebudowy i remontu jednoprzęsłowych mostów, wiaduktów, estakad i kładek o rozpiętości przęsła do 20 m,
  - g) budowy mostów składanych według stosownych instrukcji,
  - h) budowy rusztowań i kładek roboczych,
  - i) rozbiórek obiektów budowlanych, o których mowa w lit. f) – h) niewymagających uwzględniania wpływów eksploatacji górniczej.



Sekretarz  
Okręgowej Komisji Kwalifikacyjnej  
mgr inż. Henryk Małasiński

Przewodniczący  
Okręgowej Komisji Kwalifikacyjnej  
mgr inż. Wacław Sawicki

Z-ca Przewodniczącego  
Okręgowej Komisji Kwalifikacyjnej  
mgr inż. Zbigniew Cichoński

Otrzymują:

1. Witold Wiechno  
ul. Szpitalna 1 B m. 30  
99-300 Kutno;
2. Rada Łódzkiej Okręgowej Izby Inżynierów Budownictwa;
3. Główny Inspektor Nadzoru Budowlanego;
4. a/a.

małasiński s neonbogi 67

**ŁÓDZKA OKRĘGOWA  
IZBA INŻYNIERÓW BUDOWNICTWA**  
utworzona 23 marca 2002 roku jako  
jednostka organizacyjna Polskiej Izby Inżynierów Budownictwa

STAROSTWO POWIATOWE  
w ŁĘCZYCY  
Wydział Architektury i Budownictwa  
Kościuski 1, 99-100 Łęczyca  
tel. (0-24) 388-7224

Łódź, 15 CZE. 2005

**ZAŚWIADCZENIE nr 2374**

**Pan Witold WIECHNO**

**mgr inż. budownictwa**

zamieszkały: 99-300 Kutno, ul. Szpitalna 1B m. 30

jest członkiem Łódzkiej Okręgowej Izby Inżynierów Budownictwa  
wpisanym pod numerem ewidencyjnym **LOD/BO/2374/02**  
i posiada wymagane ubezpieczenie od odpowiedzialności cywilnej za szkody,  
które mogą wyniknąć w związku z wykonywaniem samodzielnych funkcji  
technicznych w budownictwie.

Niniejsze zaświadczenie jest ważne od dnia 1 stycznia 2005 r.  
do 31 grudnia 2005 r.

Za zgodność z oryginałem

**PRZEWODNICZĄCY**  
Rady Łódzkiej Okręgowej  
Izby Inżynierów Budownictwa  
dr inż. Andrzej B. NOWAKOWSKI

WOJEWODZKA DYREKCJA ROZBUDOWY  
MIAST I OSIEDLI WIEJSKICH  
w Płocku  
Wojewódzkie Biuro Planowania  
Przestrzennego

Płock, data 13 marca 1979 r.  
STAROSTWO POWIATOWE  
w ŁĘCZYCY  
Wydział Architektury i Budownictwa  
Pl. T. Kościuszki 1, 99-100 Łęczyca  
tel. (0-24) 388-7224

Nr ewid. 39/79

## STWIERDZENIE PRZYGOTOWANIA ZAWODOWEGO

Na podstawie § 5 ust. 2, § 6 ust. 3, § 7 i § 13 ust. 1 pkt 2 lit. — rozporządzenia  
Ministra Gospodarki Terenowej i Ochrony Środowiska z dnia 20 lutego 1975 r. w sprawie samo-  
dzielnych funkcji technicznych w budownictwie (Dz. U. Nr 8, poz 46)

Obywatel REMIGIUSZ WITCZAK

technik budowlany

urodzony dnia 4 sierpnia 1950 r. w Ostrowy

otrzymuje

stwierdzenie przygotowania zawodowego do wykonywania samodzielnej funkcji kierownika  
budowy i robót w specjalności konstrukcyjno-budowlanej upoważniające

- 1/ do kierowania, nadzorowania i kontrolowania budowy i robót,  
kierowania i kontrolowania wytwarzania konstrukcyjnych elementów  
budowlanych oraz oceniania i badania stanu technicznego w zakresie  
wszelkich budynków i innych budowli o powszechnie znanych rozwią-  
zaniach konstrukcyjnych, z wyłączeniem linii, węzłów i stacji  
kolejowych, dróg oraz lotniskowych dróg startowych i manipula-  
cyjnych, mostów, budowli hydrotechnicznych i wodnomelioracyjnych,
- 2/ do sporządzania w budownictwie osób fizycznych projektów w zakre-  
sie rozwiązań architektonicznych:
  - a/ budynków inwentarskich i gospodarczych, adaptacji projektów  
typowych i powtarzalnych innych budynków oraz sporządzania  
planów zagospodarowania działki związanych z realizacją tych  
budynków,
  - b/ budowli nie będących budynkami.



Z GO. WOJEWODY  
DYREKTOR  
Wydział Architektury i Budownictwa  
mgr inż. arch. Ignacy Bladoski

Za zgodność z oryginałem

ŁÓDZKA OKRĘGOWA  
IZBA INŻYNIERÓW BUDOWNICTWA  
utworzona 23 marca 2002 roku jako  
jednostka organizacyjna Polskiej Izby Inżynierów Budownictwa

2745  
STAROSTWO POWIATOWE  
w ŁĘCZYCY  
Wydział Architektury i Budownictwa  
Pl. T. Kościuszki 1, 99-100 Łęczyca  
tel. (0-24) 388-7224

Łódź, 16 GRU. 2004

ZAŚWIADCZENIE nr 2375

Pan Remigiusz WITCZAK

technik budowlany

zamieszkały: 99-335 Witonia, ul. Szkolna 4A m. 2

jest członkiem Łódzkiej Okręgowej Izby Inżynierów Budownictwa  
wpisanym pod numerem ewidencyjnym **ŁOD/BO/2375/02**  
i posiada wymagane ubezpieczenie od odpowiedzialności cywilnej za szkody,  
które mogą wynikać w związku z wykonywaniem samodzielnych funkcji  
technicznych w budownictwie.

Niniejsze zaświadczenie jest ważne od dnia 1 stycznia 2005 r.  
do 30 czerwca 2005 r.

Za zgodność z oryginałem

PRZEWODNICZĄCY  
Rady Łódzkiej Okręgowej  
Izby Inżynierów Budownictwa  
dr inż. Andrzej B. NOWAKOWSKI

URZĄD WOJEWÓDZKI W PŁOCKU

Wydział Geodezji, Architektury  
i Inżynierii Budowlanej  
ul. Jachowicza 30, 09-402 Płock  
tel. 238-57 68/89 telex 83326

Nr ewid. \_\_\_\_\_

Płock 12 maja 1989 r.

STAROSTWO POWIATOWE  
w ŁĘCZYCY  
Wydział Architektury i Budownictwa  
Pl. T. Kościuszki 1, 99-100 Łęczyca  
tel. (0-24) 385-7224

## STWIERDZENIE PRZYGOTOWANIA ZAWODOWEGO

Na podstawie § 5 ust. 2, § 6 ust. 4 i § 13 ust. 1 pkt 4 lit. d rozporządzenia  
Ministra Gospodarki Terenowej i Ochrony Środowiska z dnia 20 lutego 1975 r. w sprawie samodziel-  
nych funkcji technicznych w budownictwie (Dz. U. Nr 8 poz. 46 — z późniejszymi zmianami)

Obywatel HENRYK KOPCZYŃSKI

technik elektryk

urodzony(a) dnia 27 listopada 1941 r. w Kutnie

otrzymuje

stwierdzenie przygotowania zawodowego do wykonywania samodzielnej funkcji kierownika budowy  
i robót w specjalności instalacyjno-inżynierskiej w zakresie sieci i in-  
stalacji elektrycznych, upoważniające do:

- 1/ kierowania, nadzorowania i kontrolowania budowy i robót, kiero-  
wania i kontrolowania wytwarzania konstrukcyjnych elementów sieci  
i instalacji oraz oceniania i badania stanu technicznego w zakre-  
sie sieci i instalacji elektrycznych obejmującej instalacje ele-  
ktryczne, napowietrzne i kablowe linie energetyczne, stacje i  
urządzenia elektroenergetyczne - o powszechnie znanych rozwiąza-  
niach konstrukcyjnych,
- 2/ sporządzania w budownictwie osób fizycznych projektów sieci i  
instalacji elektrycznych - o powszechnie znanych rozwiązaniach  
konstrukcyjnych i schematach technicznych.-

p.o. Dyrektora Wydziału

mgr inż. M. Rafniewski  
Zastępca Dyrektora

Za zgodność z oryginałem

ŁÓDZKA OKRĘGOWA  
IZBA INŻYNIERÓW BUDOWNICTWA

utworzona 23 marca 2002 roku jako  
jednostka organizacyjna Polskiej Izby Inżynierów Budownictwa

2-17  
STAROSTWO POWIATOWE  
w ŁĘCZYCY  
Wydział Architektury i Budownictwa  
Pl. T. Kościuszki 1, 99-100 Łęczyca  
tel. (0-24) 388-7224

Łódź, 16 GRU. 2004

ZAŚWIADCZENIE nr 2229

Pan Henryk KOPCZYŃSKI  
technik elektryk

zamieszkały: 99-300 Kutno, ul. Zielna 50

jest członkiem Łódzkiej Okręgowej Izby Inżynierów Budownictwa  
wpisanym pod numerem ewidencyjnym **ŁOD/IE/2229/02**  
i posiada wymagane ubezpieczenie od odpowiedzialności cywilnej za szkody,  
które mogą wynikać w związku z wykonywaniem samodzielnych funkcji  
technicznych w budownictwie.

Niniejsze zaświadczenie jest ważne od dnia 1 stycznia 2005 r.  
do 30 czerwca 2005 r.

Za zgodność z oryginałem

PRZEWODNICZĄCY  
Rady Łódzkiej Okręgowej  
Izby Inżynierów Budownictwa  
dr inż. Andrzej B. NOWAKOWSKI










# Rzut fundamentu

STAROSTWO POWIATOWE  
w ŁĘCZYCY  
Wydział Architektury i Budownictwa  
Pl. T. Kościuszki 1, 99-100 Łęczyca  
tel. (0-24) 386-7224

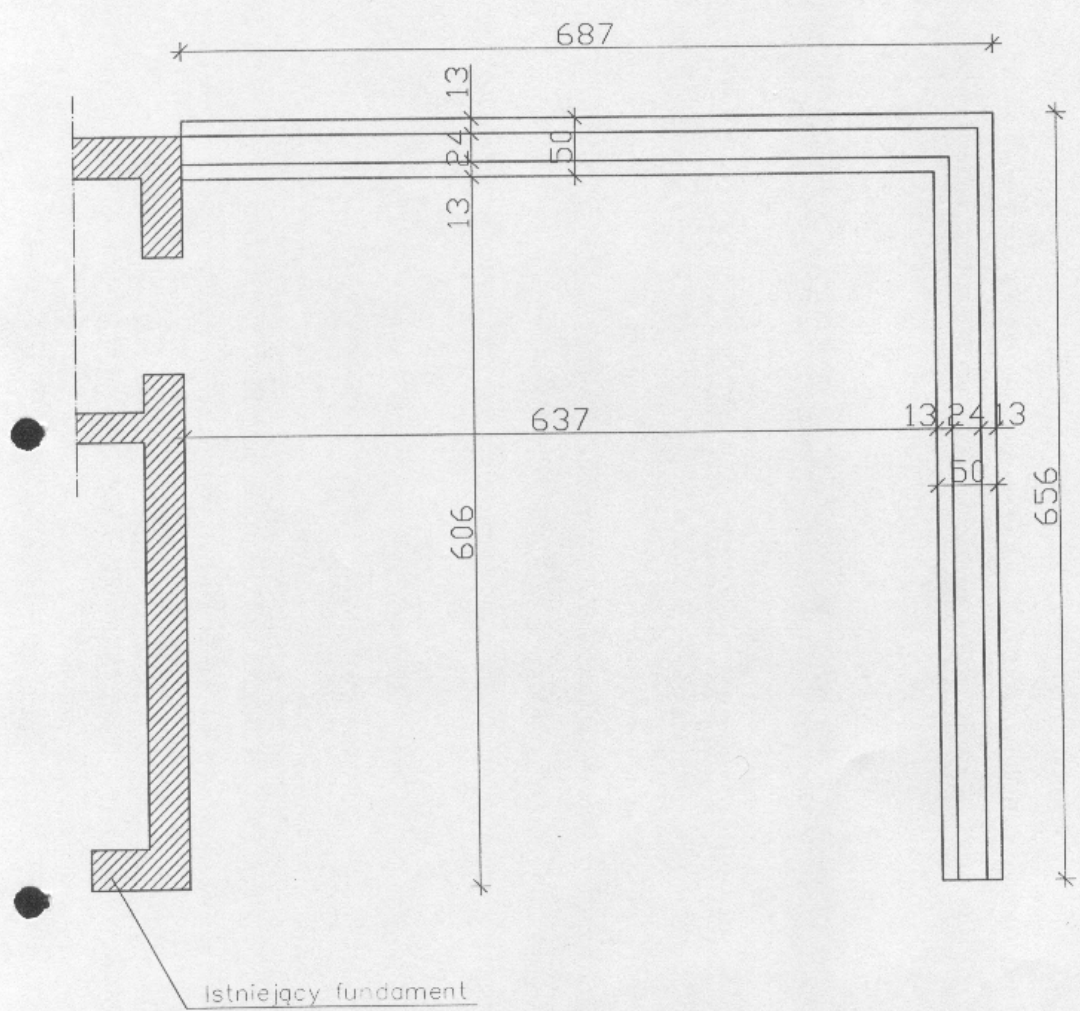

Nazwa i adres obiektu budowlanego			
Nazwa rysunku		Skala	Numer rysunku
Adaptacja budynku gospodarczego na pomieszczenia socjalne - rzut fundamentu		1:50	REMIGIUSZ WITCZAK
Imię i nazwisko projektanta	Specjalność i numer uprawnień	Data	Podpis
Remigiusz Witczak	39/79	05.2005	inż. WITOLD WIECHNO

insp. budowlane do projektowania i kierowania robotami budowlanymi bez ograniczeń w specjalności konstrukcyjno-budowlanej nr ewid. 24/80/WŁ i L.O.D./0160/P.OOK/02

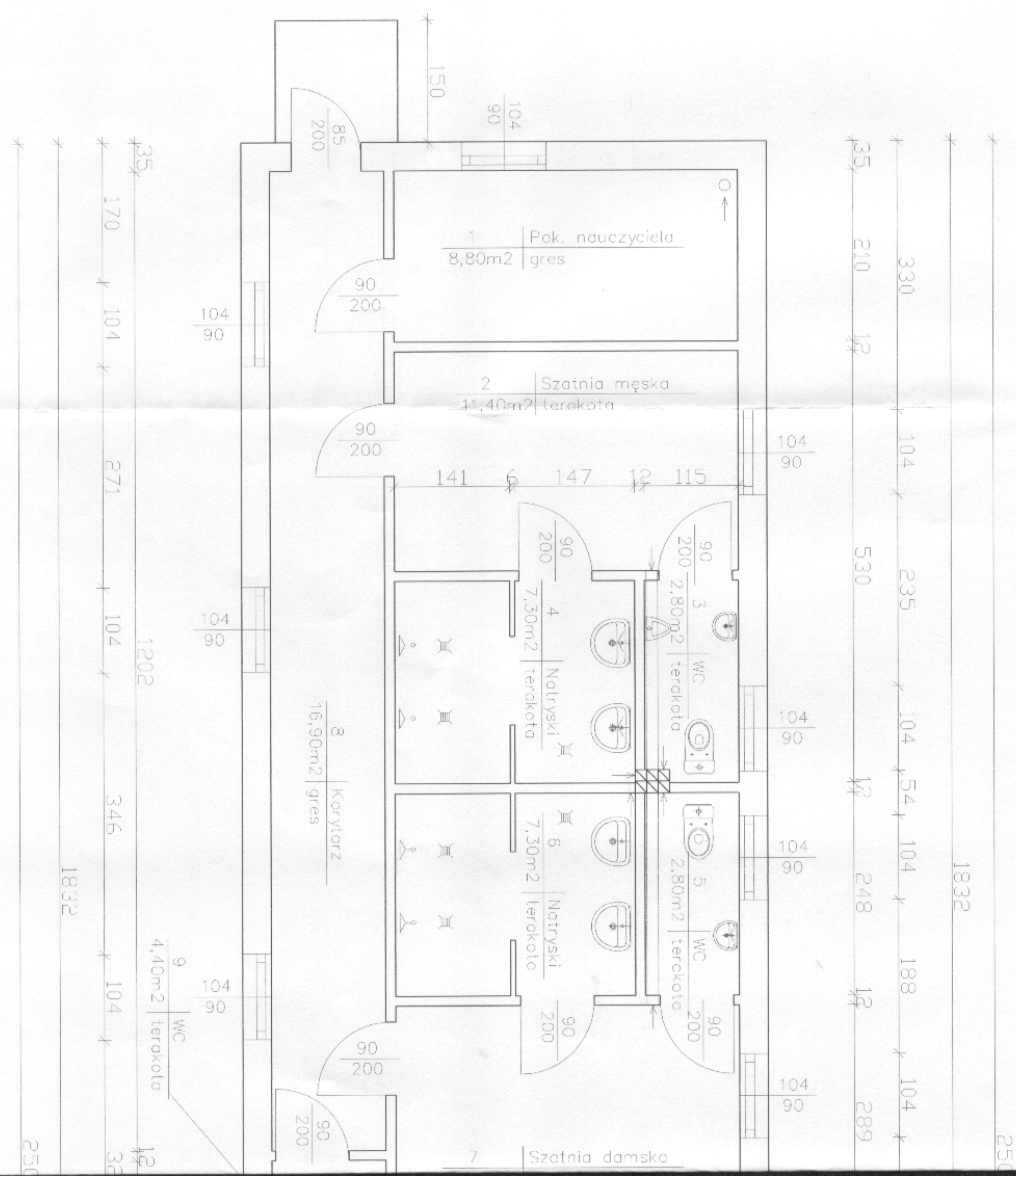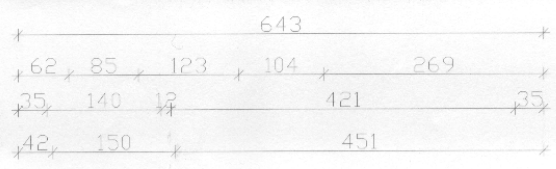

STAROSTWA  
w T.  
Wydział Architektury  
Pl. T. Kościuszki  
tel. (0-2

Uzasadnienie pod  
wzrostem higieny  
zakładanych bez  
podstawienia

Data 2005.05.05  
Lp. 50/01

RZECZNIKOWA DE  
PRACOW  
ml. brg. w. st. sp. m  
kadm. 50/01  
Zgodność proj  
ochrony p  
Szulwach


Zaplanowano  
z przepisami ba  
1) bez zabrak  
2) ~~zabrak~~  
Lp. opini. 25

Dane 2005


RENIG  
INSSEKT  
ROBOT  
UPR

mgr inż. WITOLD WIERCZAK  
Up. budowlany  
I Kategoria  
Krajowy Rejestr Budowlanych  
Krajowy Rejestr Budowlanych


Nazwa i adres obiektu budowlanego, nr sprawy, tryb postępowania i technologia budowlana	
Nazwa rysunku	Skala
Adaptacja budynku gospodarstwa na pomieszczenia socjalne - izru przyziemia	1:50
Imię i nazwisko projektanta	Specjalność i zakres uprawnień
Remigusz Wierczak	39/79
	Data
	05.2005

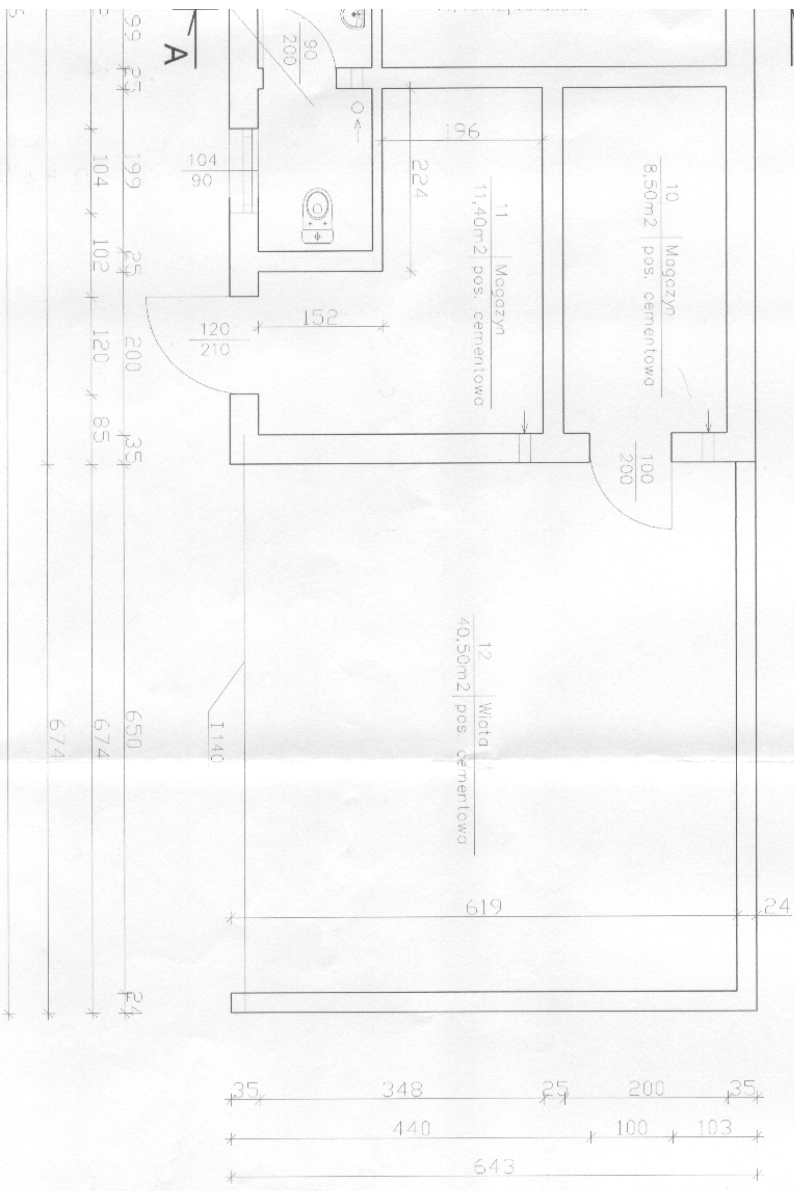

99	25	199	25	200	35	650	24
2	104	102	120	85	35	674	24
3						674	

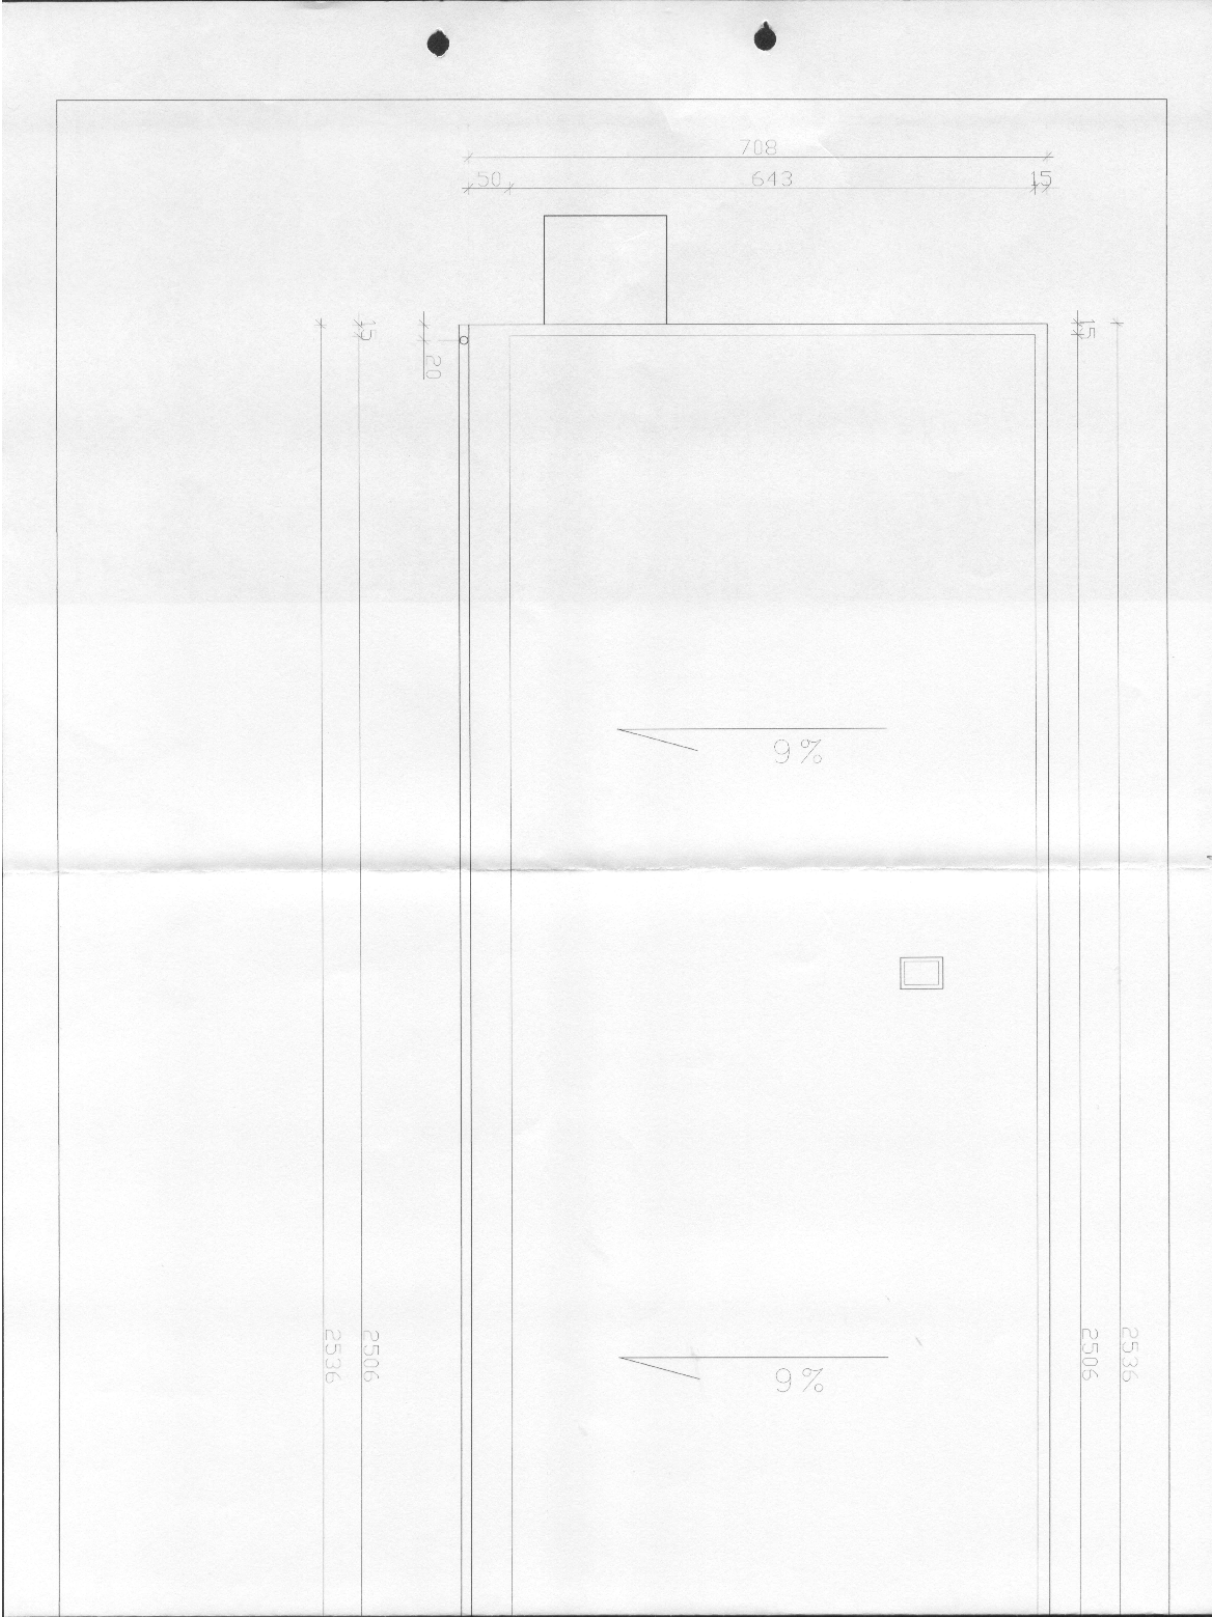


STAROSTWO POWIATOWE  
w ŁĘCZYCY  
Wydział Architektury i Budownictwa  
Pl. T. Kościuszki 1, 09-100 Łęczyca  
tel. (0-24) 388-7224

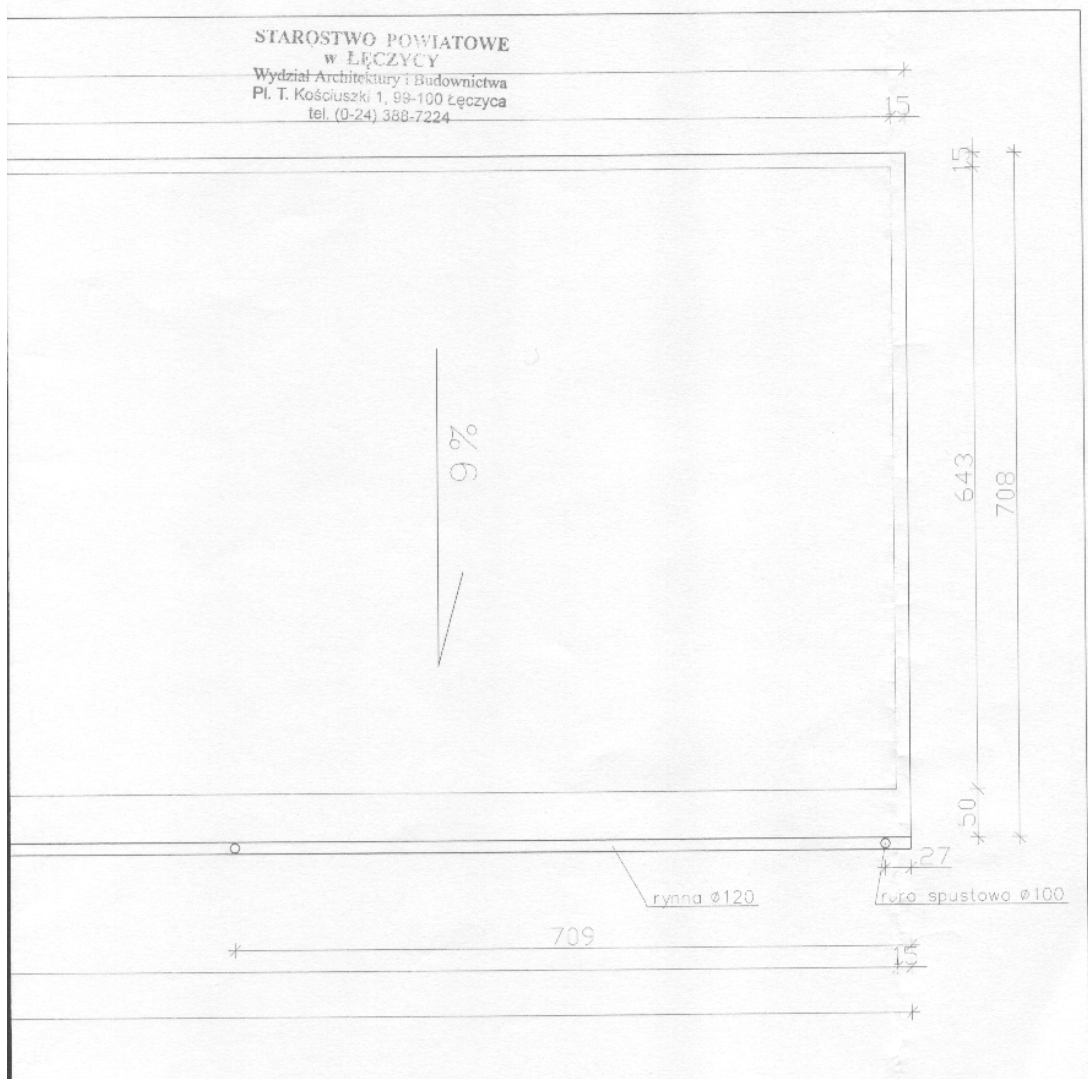

Nazwa i adres obiektu budowlanego		
Nazwa rysunku		Skala
Adaptacja budynku gospodarczego na pomieszczenia socjalne - rzut przyziemia		1:50
Imię i nazwisko projektanta		Specjalność i numer uprawnień
Remigiusz Witeczak		39/79
		Data
		05.2005
		Numer rysunku
		4

REMIGIUSZ WITECZAK  
INSPEKTOR NADZORU  
ROBOTY BUDOWLANYCH  
UPR. Nr 39/79  
Przebieg budowlany  
budowlane do projektowania  
wania robotami budowlanymi  
ograniczeń w specjalności:  
nst. ... budowlanej  
nr ... 34/00/WE i LOD/0160/POOK/04

STAROSTWO POWIATOWE  
w ŁĘCZYCY  
Wydział Architektury i Budownictwa  
Pl. T. Kościuszki 1, 99-100 Łęczyca  
tel. (0-24) 388-7224


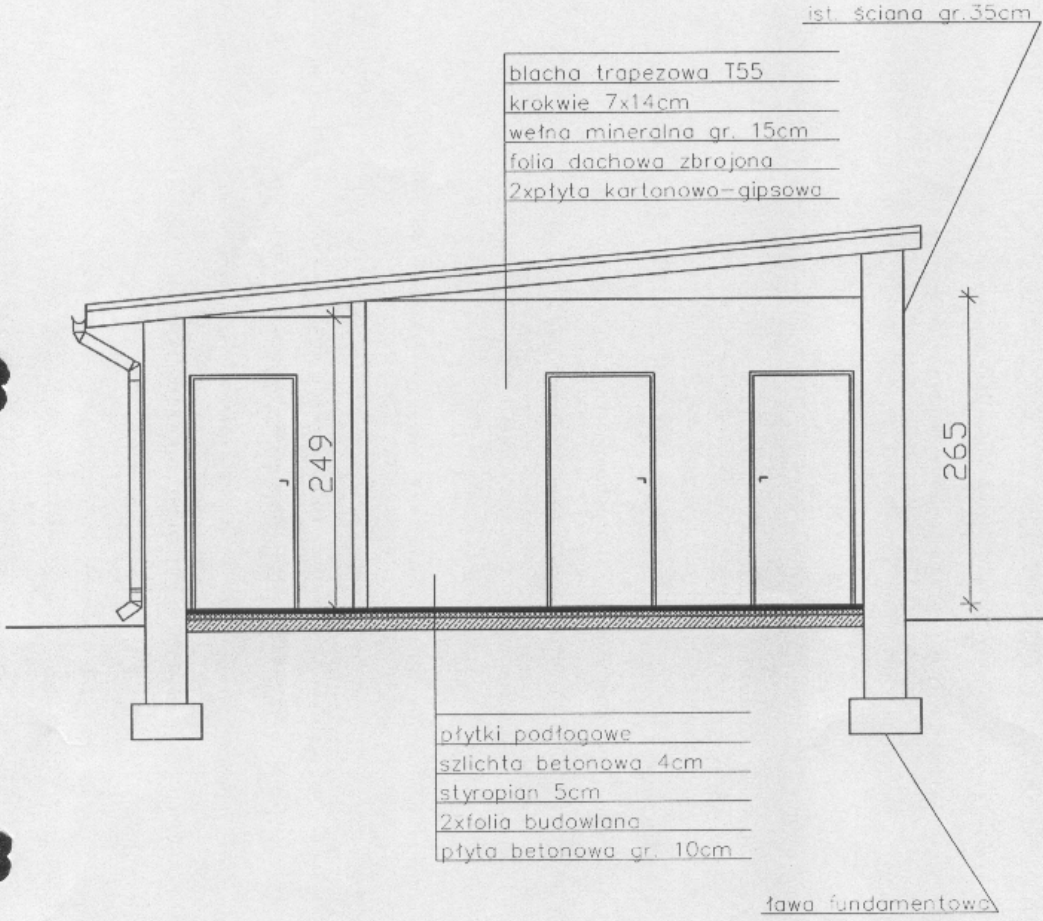


REMIGIUSZ WITCZAK  
INSPEKTOR NADZORU  
ROBÓT BUDOWLANYCH  
UPR. NR 39/79

Nazwa i adres obiektu budowlanego			
Nazwa rysunku		Skala	Numer rysunku
Adaptacja budynku gospodarczego na pomieszczenia socjalne - przekrój		1:50	6
Imię i nazwisko projektanta	Specjalność i numer uprawnień	Data	Podpis
Remigiusz Witczak	39/79	05.2005	WITCZAK WITOLD WIECHNO

05.2005  
Dop. budowlane do projektowania i kierowania robotami budowlanymi bez ograniczeń w specjalności: konstrukcja budowlanej  
nr ewid. 34/00/WL I LOD/0160/P00K/04

STAROSTWO POWIATOWE  
w ŁĘCZYCY  
Wydział Architektury i Budownictwa  
Pl. T. Kościuszki 1, 99-100 Łęczyca  
tel. (0-24) 388-7224

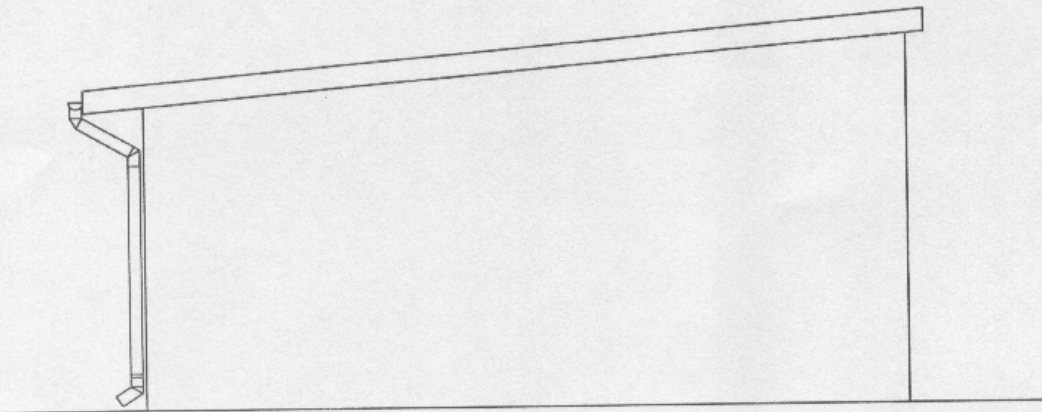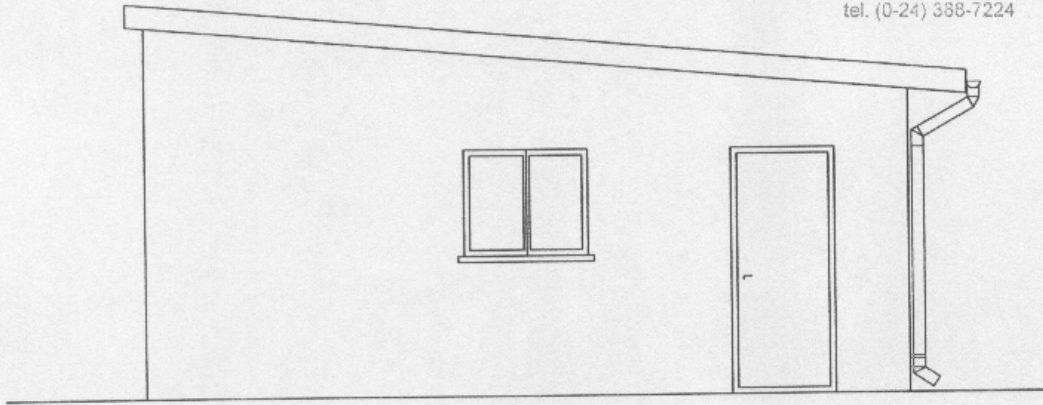

Nazwa i adres obiektu budowlanego			
Nazwa rysunku		Skala	Numer rysunku
Adaptacja budynku gospodarczego na pomieszczenia socjalne - elewacje		1:50	
Imię i nazwisko projektanta	Specjalność i numer uprawnień	Data	Podpis
Remigiusz Witczak	39/79	05.2005	WITOLD MIECHNO

REMIGIUSZ WITCZAK  
INSPEKTOR NADZORU  
ROBOT BUDOWLANYCH  
UPA NR 39/79

WITOLD MIECHNO  
Upr. budowlana do projektowania i kierowania robotami budowlanymi bez ograniczeń w szczególności: konstrukcyjno-budowlanej nr ewid. 27000/WL I LOI/0160/PDDK/04