




cz. I

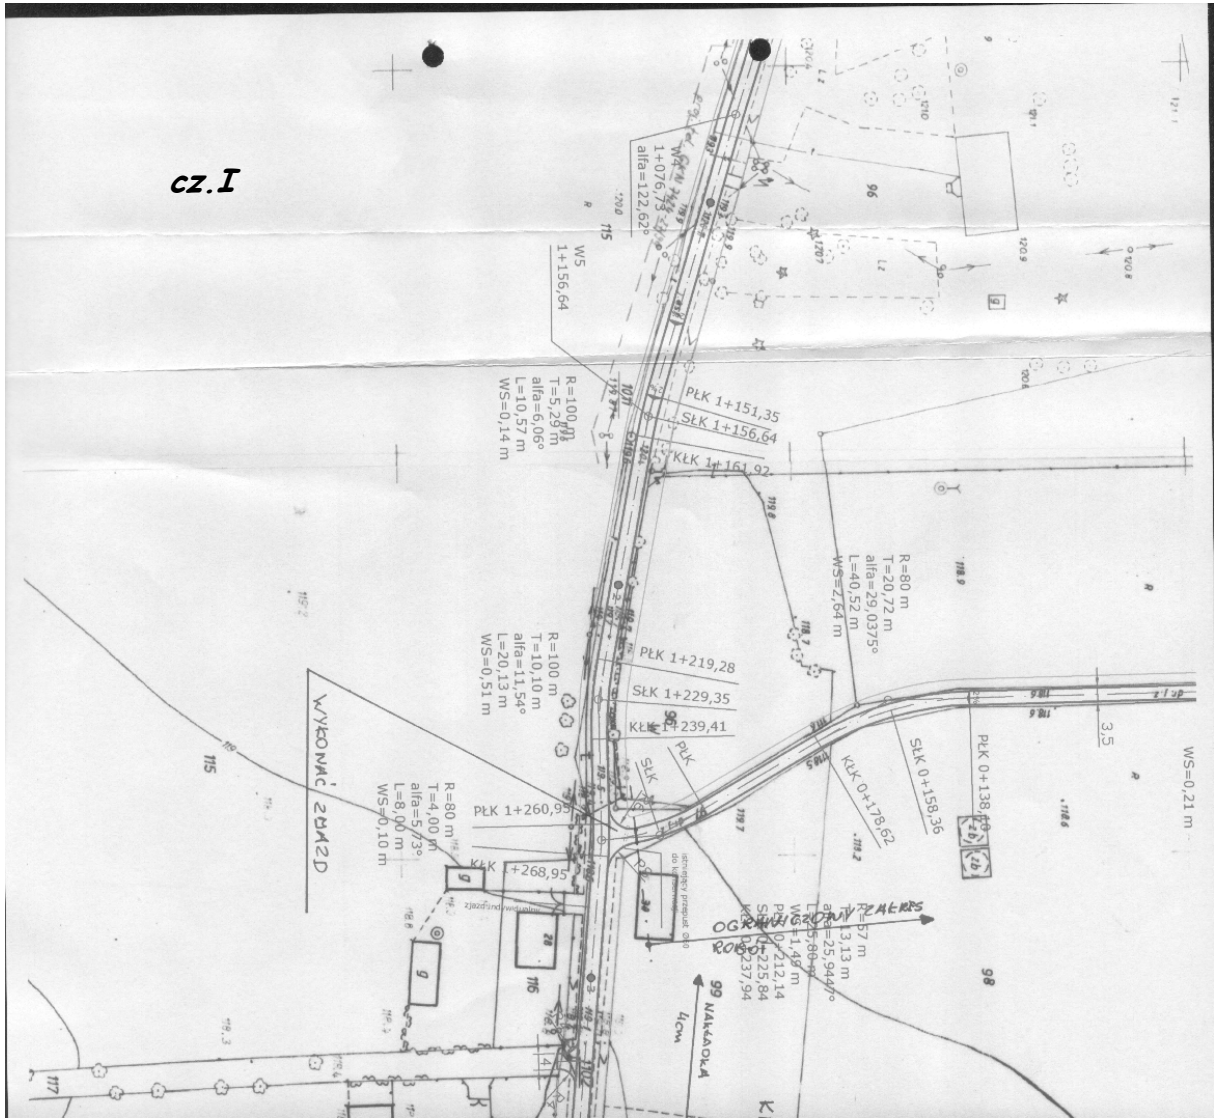

cz. II

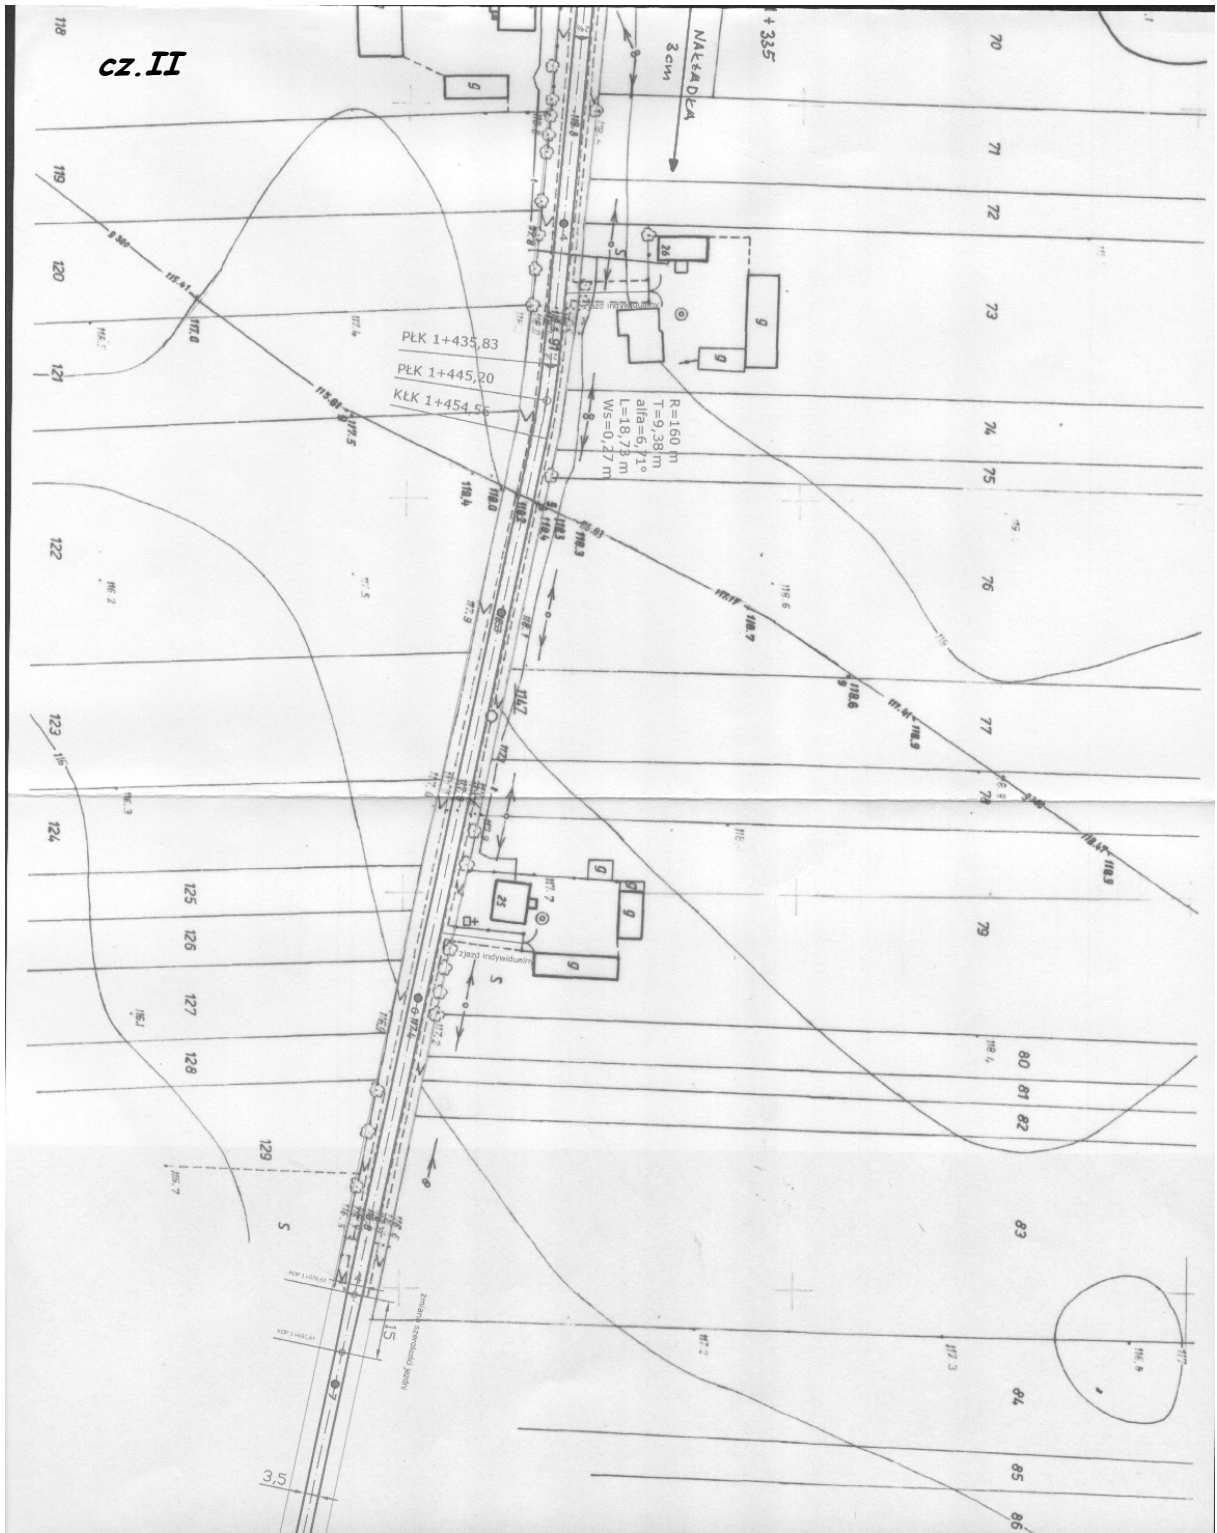

cz. III

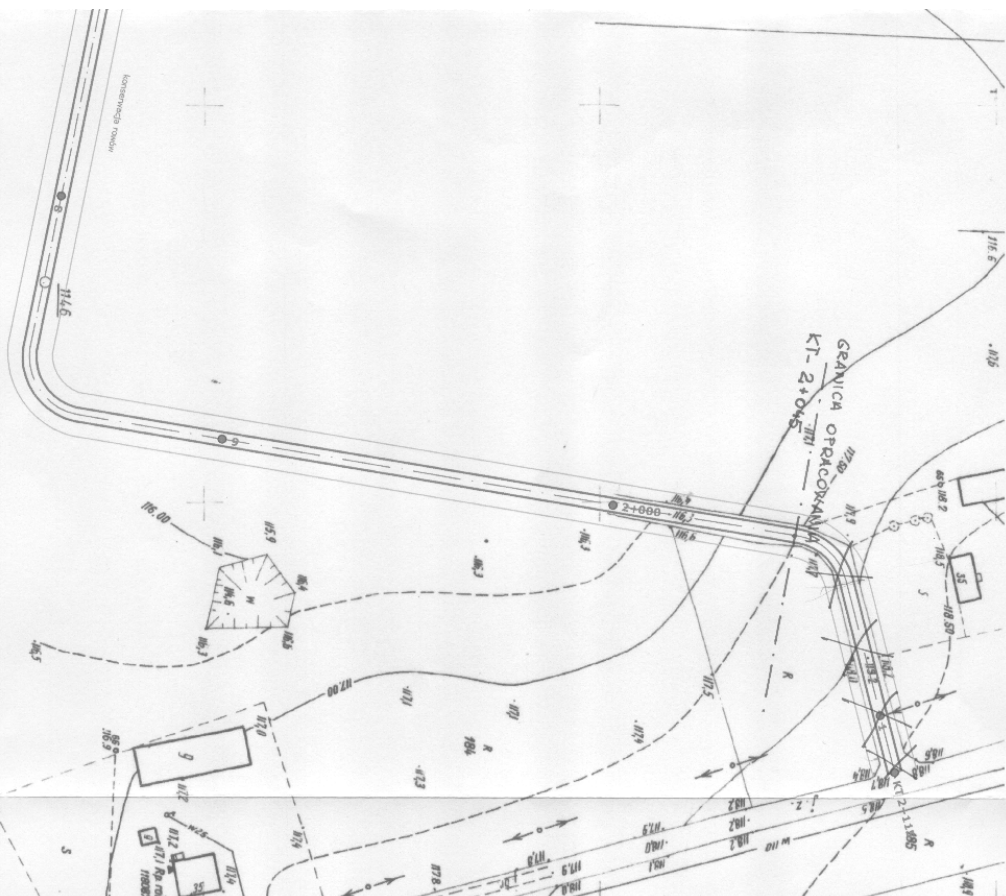

Telekomunikacja Polska SA
 Usługi Eksploatacyjne i Instalacje
 Dział Ewidencji Załadunków Fizycznych
 ul. Chałubińskiego 16 81-458 Łódź

Usługi Projektowe
 Budownictwo, Drogownictwo, Instalacje
 mgr inż. Paweł Jodanisowski
 ul. Dworkowa 50/7 99-100 Łęczyska
 NIP: 775-231-81-74 REGON: 140111185
 TEL: 0693-449-013

"W związku z tym, że projektowanie i wytyczenie kolektorów, kółek w osiedlu, jakie wykonano w tym czasie, może być niewłaściwe i niebezpieczne, w tym celu należy wykonać kosztorys i projekt, który będzie zawierał w sobie wszystkie dane potrzebne do wykonania robót, a także kosztorys i projekt, który będzie zawierał w sobie wszystkie dane potrzebne do wykonania robót."


(Handwritten signature: Paweł Jodanisowski)

Projektant: *(Signature)*
 mgr inż. Paweł Jodanisowski
 ul. Dworkowa 50/7
 99-100 Łęczyska
 NIP: 775-231-81-74
 REGON: 140111185
 TEL: 0693-449-013

USŁUGI PROJEKTOWE BUDOWNICTWA, DROGOWNICTWA I INSTALACJE mgr inż. Paweł Jodanisowski		ul. Dworkowa 50/7 99-100 Łęczyska TEL: 0693-449-013
Wykonanie nakładki asfaltowej na drodze gminnej w miejscowości Prodzew (gazdot. nr 69, 91, 92, 3883)		
Inwestor: Urząd Gminy Łęczyska	data: 09.2006 r.	
Rysunek: Plan sytuacyjny	nr krawcy: / nr rysunku: 1/3 skala: 1:1000	
Projektant: mgr inż. Paweł Jodanisowski	<i>(Signature)</i>	

**DROGA GMINNA W MIEJSCOWOŚCI PRĄDZEW
PRZEKRÓJ KONSTRUKCYJNY NA PROSTEJ
KM 0+000 DO 0+237,94 ORAZ KM 0+290 - 0+439**

SKALA 1 : 50

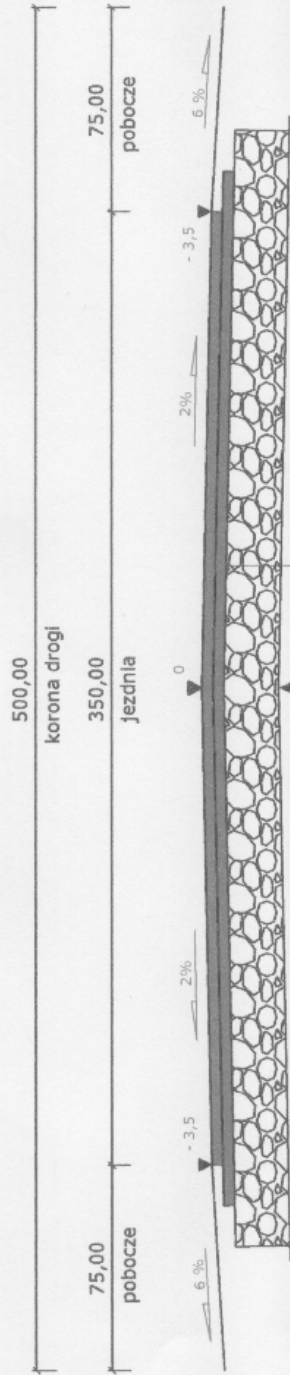

- | |
|---|
| 1 |
| 2 |
| 3 |

- | | |
|---|--|
| 1 | warstwa sferalina z betonu elastycznego KR3 grub. 3 cm (3%) wg PN-S-96025 |
| 2 | warstwa wiążąca z betonu asfaltowego KR1 grub. 5 cm (5%) wg PN-S-96025 |
| 3 | podbudowa z tłuczni kamiernego klasy II i gatunku 2 (bazalt) wg PN-B-11112 grub. 15 cm |

Usługi Projektowe

Budownictwo, Drogownictwo, Instalacje
mgr inż. **Paweł Jodaniewski**
ul. Dworcowa 5D/77 99-100 Łęczycza
NIP: 775-231-81-74 REGON: 100111185
Tel. 0693-449-613


	ul. Dworcowa 5D/77 99-100 Łęczycza tel. 0693-449-613
	USŁUGI PROJEKTOWE BUDOWNICTWO, DROGOWNICTWO, INSTALACJE mgr inż. Paweł Jodaniewski
Przebudowa nawierzchni drogi gminnej w miejscowości Prądzew gmina Łęczycza (działki nr 69, 91, 92, 33B)	
Inwestor : Gmina Łęczycza	data : 09.2008 r. nr umowy : nr rysunku : 2 skala : 1:50
Rysownik : Przekrój konstrukcyjny	
projektant	
asystent	mgr inż. Paweł Jodaniewski

HENRYK BUGAJ - inż. budownictwa
upr. z art. 362 pr. bud. nr 4137/61
i z § ust. 1 pkt 1 i 2 nr 57/67
99-200 Podbielec, ul. Półdniowa 4/17
tel. (043) 678 29 88

Podpis

**DROGA GMINNA W MIEJSCOWOŚCI PRĄDZEW
PRZEKRÓJ KONSTRUKCYJNY NA PROSTEJ
KM 0+000 DO KM 0+290**

SKALA 1 : 50

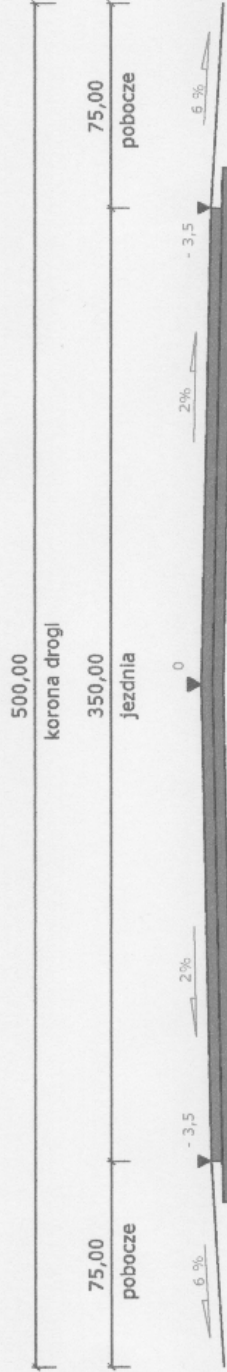

- | |
|---|
| 1 |
| 2 |
| 3 |

- | | |
|---|---|
| 1 | warstwa ścieralna z betonu asfaltowego KR1 grub. 3 cm ($\frac{0}{6}$) wg PN-S-96025 |
| 2 | warstwa wiążąca z betonu asfaltowego KR1 grub. 5 cm ($\frac{0}{6}$) wg PN-S-96025 |
| 3 | istniejąca podbudowa brukowa |


HENRYK BUGAJ - inż. budownictwa
upr. z art. 362 pr. bud. nr 4137/61
I z § 6 ust. 1 pkt 1 i 2, nr 57167
99-200 Poddębice, ul. Południowa 4/17
tel. (043) 678 29 88

Usługi Projektowe
Budownictwo, Drogownictwo, Instalacje
mgr inż. Paweł Jodaniewski
ul. Dworcowa 5D/7 99-100 Łęczyska
NIP: 775-231-81-74 REGON: 100111185
Tel. 0693-449-613

	USŁUGI PROJEKTOWE BUDOWNICTWO, DROGOWNICTWO, INSTALACJE mgr inż. Paweł Jodaniewski	ul. Dworcowa 5D/7 99-100 Łęczyska tel. 0693-449-613
	Przebudowa nawierzchni drogi gminnej w miejscowości Prądzew gmina Łęczyska (działki nr 69, 91, 92, 338)	
Inwestor : Gmina Łęczyska		data : 09.2008 r.
Rysunek : Przekrój konstrukcyjny		nr umowy : nr rysunku : 3
projektant		skala : 1:50
asystent		mgr inż. Paweł Jodaniewski

**DROGA GMINNA W MIEJSCOWOŚCI PRĄDZEW
PRZEKRÓJ KONSTRUKCYJNY NA PROSTEJ
KM 0+000 DO KM 1+676,61**

SKALA 1 : 50

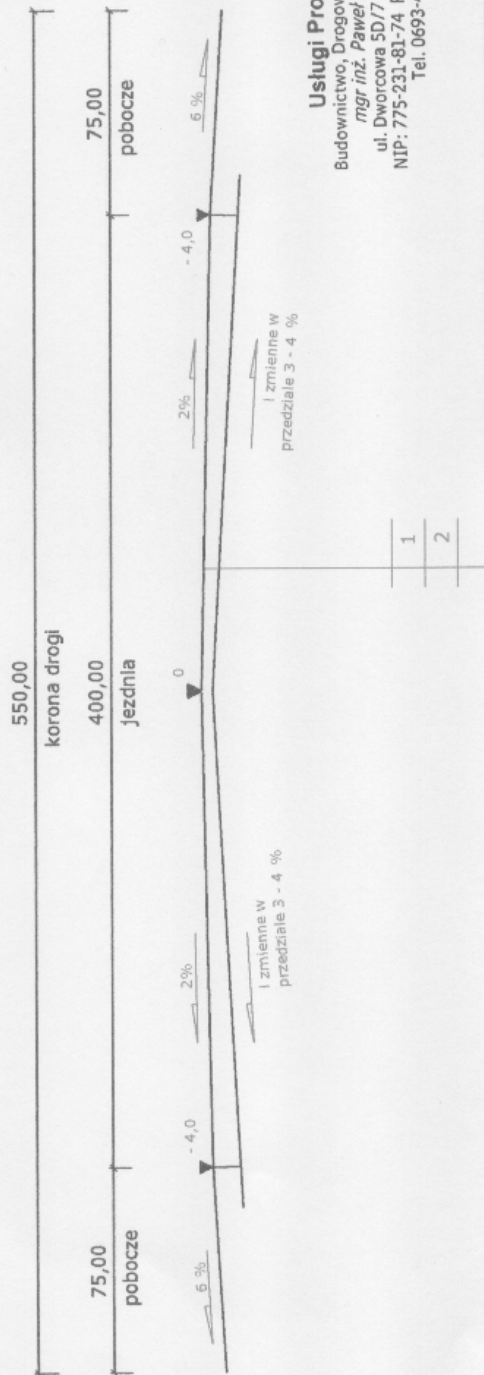


Usługi Projektowe
Budownictwo, Drogownictwo, Instalacje
mgr inż. Paweł Jodaniewski
ul. Dworcowa 5D/7 99-100 Łęczycza
NIP: 775-231-81-74 REGON: 100111185
Tel. 0693-449-613

	USŁUGI PROJEKTOWE BUDOWNICTWO, INSTALACJE mgr inż. Paweł Jodaniewski	ul. Dworcowa 5D/7 99-100 Łęczycza tel. 0693-449-613
	Przebudowa nawierzchni drogi gminnej w miejscowości Prądzew gmina Łęczycza (dziaki nr 89, 91, 92, 338)	data : 03.2006 r. nr umowy : nr rysunku : 4 skala : 1:50
	inwestor : Gmina Łęczycza	
	rysunek : Przekrój konstrukcyjny	
	projektant	
	asystent	mgr inż. Paweł Jodaniewski


HENRYK BUGAJ - inż. budownictwa
upr. z art. 362 pr. bud. nr 4137/611
I z § 6 ust. 1 pkt 1 i 2, nr 57/167
99-200 Podbielec, ul. Podmiejska 4/17
tel. (043) 678 29 88

**DROGA GMINNA W MIEJSCOWOŚCI PRĄDZEW
PRZEKRÓJ KONSTRUKCYJNY NA PROSTEJ
KM 1+691,61 DO KM 2+115**

SKALA 1 : 50

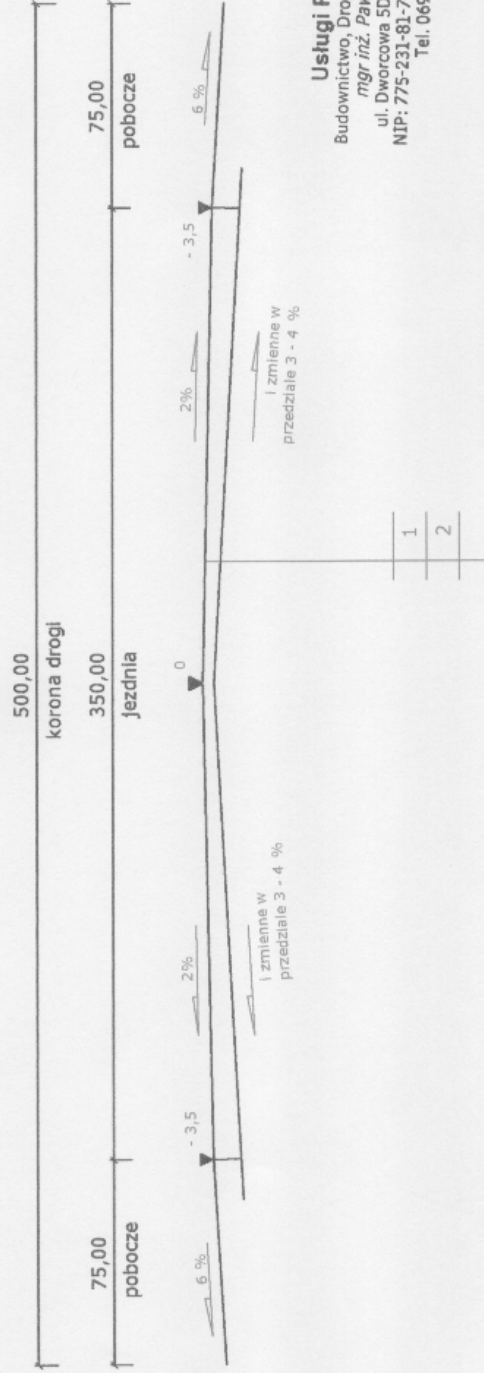

Usługi Projektowe
Budownictwo, Drogownictwo, Instalacje
mgr inż. Paweł Jodaniewski
ul. Dworcowa 5D/7 99-100 Łęczyca
NIP: 775-231-81-74 REGON: 100111185
Tel. 0693-449-613

	USŁUGI PROJEKTOWE BUDOWNICTWA, DROGOWNICTWA, INSTALACJI mgr inż. Paweł Jodaniewski	ul. Dworcowa 5D/7 99-100 Łęczyca tel. 0693-449-613
	Przebudowa nawierzchni drogi gminnej w miejscowości Prądzew gmina Łęczyca (dzięki nr 65, 91, 92, 336)	
Inwestor : Gmina Łęczyca		data : 09.2006 r. nr umowy :
Rysunek : Przekrój konstrukcyjny		nr rysunku : 5 skala : 1:50
projektant		
asystent		mgr inż. Paweł Jodaniewski

1 warstwa szczerbna z betonu akafatowego K13 grub. 5 cm (0%) wg PN-S-96025

2 istniejąca nawierzchnia asfaltowa

HENRYK BUGAJ - inż. budownictwa
upr. z art. 362 pr. bud. nr 4137/61
i z § 6 ust. 1 pkt 1 i 2, nr 57/67
95-200 Poddębice, ul. Południowa 4/17
tel. (043) 678 29 88

Podział