

ŁÓDZKA OKRĘGOWA
IZBA INŻYNIERÓW BUDOWNICTWA

utworzona 23 marca 2002 roku jako
jednostka organizacyjna Polskiej Izby Inżynierów Budownictwa

4-20
STAROSTWO POWIATOWE
w ŁĘCZYCY
Wydział Architektury i Budownictwa
ul. Piłsudskiego 1, 99-100 Łęczyca
tel. (0-24) 388-7224

Łódź, 16 GRU. 2004

ZAŚWIADCZENIE nr 2099

Pan Zbigniew CEBULA

mgr inż. inżynierii środowiska

zamieszkały: 99-300 Kutno, ul. Tamowskiego 5 m. 17

jest członkiem Łódzkiej Okręgowej Izby Inżynierów Budownictwa
wpisanym pod numerem ewidencyjnym **ŁOD/IS/2099/02**
i posiada wymagane ubezpieczenie od odpowiedzialności cywilnej za szkody,
które mogą wynikać w związku z wykonywaniem samodzielnych funkcji
technicznych w budownictwie.

Niniejsze zaświadczenie jest ważne od dnia 1 stycznia 2005 r.
do 30 czerwca 2005 r.

Za zgodność z oryginałem

PRZEWODNICZĄCY
Rady Łódzkiej Okręgowej
Izby Inżynierów Budownictwa
dr inż. Andrzej B. NOWAKOWSKI

Łódź, dnia 11.05.2000r.

ŁÓDZKI URZĄD WOJEWÓDZKI
W ŁODZI

GP/U/713/32/00/WL

DECYZJA

Na podstawie art.13 ust.1, art.14 ust.1 ustawy z dnia 7 lipca 1994r. Prawo budowlane (Dz.U.Nr 89, poz.414-z późn.zm.) oraz § 9 ust.1 rozporządzenia Ministra Gospodarki Przestrzennej i Budownictwa z dnia 30 grudnia 1994r. w sprawie samodzielnych funkcji technicznych w budownictwie (Dz.U.Nr 8, z 1995r. poz.38), po rozpatrzeniu wniosku

Pana Zbigniewa Cebuli

i ustaleniu na podstawie złożonych dokumentów, że spełnione zostały warunki w zakresie przygotowania zawodowego niezbędnego do uzyskania uprawnień budowlanych

oraz po złożeniu w dniu 11.05.2000 r. egzaminu na uprawnienia budowlane z wynikiem pozytywnym,

nadaje

Panu Zbigniewowi Cebuli - mgr inż. inżynierii środowiska

ur. 29.10.1964 r. w Łodzi

UPRAWNIENIA BUDOWLANE,
Nr ewid.32/00/WL

w specjalności : instalacyjnej
w zakresie: projektowania i kierowania robotami budowlanymi sieci, instalacji i urządzeń: wodociagowych i kanalizacyjnych, ciepłych, wentylacyjnych i gazowych - bez ograniczeń

Od niniejszej decyzji służy odwołanie do Głównego Inspektora Nadzoru Budowlanego, za pośrednictwem Wojewody Łódzkiego, w terminie czternastu dni od dnia jej doręczenia.

Otrzymuje:

1. Pan Zbigniew Cebula
ul. Tamowskiego 5 m.17
99-300 Kutno
2. Główny Inspektor Nadzoru Budowlanego
w Warszawie
3. a/a

Z up. WOJEWODY

~~mgr inż. Wojciech Kuś
Dyrektor
Wydziału Gospodarki Przestrzennej,
Budownictwa i Komunikacji~~


Za zgodność z oryginałem

Oplatę skarbową w kwocie zł. 3.-
skasowano w załączkach

STAROSTWO POWIATOWE
w ŁĘCZYCY
Wydział Architektury i Budownictwa
Pl. T. Kościuszki 1, 99-100 Łęczyca
tel. (0-24) 368-7224

OŚWIADCZENIE

Zgodnie z art. 20 ust. 4 Prawa Budowlanego oświadczam, że projekt budowlany –
**PT oczyszczalnia ścieków dla Szkoły Podstawowej w
Wilczkowicach** został sporządzony zgodnie z obowiązującymi przepisami oraz
zasadami wiedzy technicznej.


mgr inż. ZBIGNIEW CEBULA
uprawnienia budowlane do projektowania
i kierowania robotami budowlanymi; bez
ograniczeń w specjalności: instalacyjnej-
sieci i inst. wod.-kan., gaz i wentyl.
Nr ew. 3298/VA/1

REMIGIUSZ WITCZAK
INSPEKTOR NADZORU
ROBÓT BUDOWLANYCH
UPR. NR 39/79

m. Łęczyca 05-05-24

STAROSTWO POWIATOWE
w ŁĘCZYCY
Wydział Architektury i Budownictwa
Pl. T. Kościuszki 1, 99-100 Łęczyca
tel. (0-24) 388-7224

STAROSTWO POWIATOWE w ŁĘCZYCY
Wydział Geodezji, Kartografii, Katastru
i Gospodarki Nieruchomościami
POWIATOWY ZESPÓŁ UZGADNIANIA
DOKUMENTACJI PROJEKTOWEJ
99-100 Łęczyca, Pl. Kościuszki 1

OPINIA NR GKN.7442-85/2005
uzgodnienia dokumentacji projektowej

Przedmiot uzgodnienia : Plan zagospodarowania Szkoła w Wilczkowicach

Charakterystyka : obiekt budowlany , przyłącze ciepłne, przyłącze kanalizacji sanitarnej
przyłącze wodociągowe , przyłącze elektroenergetyczne

Dla: Zakład Usług Projektowych i Nadzoru Zbigniew Cebula

Adres : 99-300 Kutno ul. Czarnieckiego 40A

Na zlecenie z dnia: 20.05.2005r. znak: b.n.

Data wpływu zlecenia do Zespołu: 05-05-20

Zespół Uzgadniania Dokumentacji Projektowej

opiniuje pozytywnie lokalizację obiektu położonego :

gmina : Łęczyca

Inwestor : Urząd Gminy w Łęczycy

99-100 Łęczyca ul. M.Konopnickiej 14

Jednostka projektowa : Zakład Usług Projektowych i Nadzoru Zbigniew Cebula
99-300 Kutno ul. Czarnieckiego 40A

● **Data posiedzenia :** 05-05-24

Uwagi i zlecenia

Tele-Net Kutno

- uzgodniono bez uwag;

Telekomunikacja Polska S.A. w Łęczycy

- uzgodniono bez uwag

Urząd Gminy w Łęczycy

- uzgodniono bez uwag

Zakład Energetyczny Płock Dystrybucja Zachód sp. z o.o.

- bez uwag

Przewodniczący Zespołu

- przed realizacją należy wytyczyć a po wykonaniu zgłosić do inwentaryzacji (przewody podziemne - przed zasypaniem) jednostce wykonawstwa geodezyjnego (Dz.U. nr 100 z dn. 21.11.2000 poz.1086)

- jakakolwiek zmiana wymaga ponownego uzgodnienia


- integralną częścią opinii jest uzgodniona i podpisana przez Przewodniczącego dokumentacja projektowa

Z GRP. SYLWESTY
PRZEWODNICZĄCY
Powiatowego Zespołu Uzgadniania
Dokumentacji Projektowej

Sylwester Wierzbowski


STAROSTWO POWIATOWE
w LĘCZYCY

Wydział Architektury i Budownictwa
ul. Kościuszki 1, 99-100 Leczyca
tel. (0-24) 388-7224

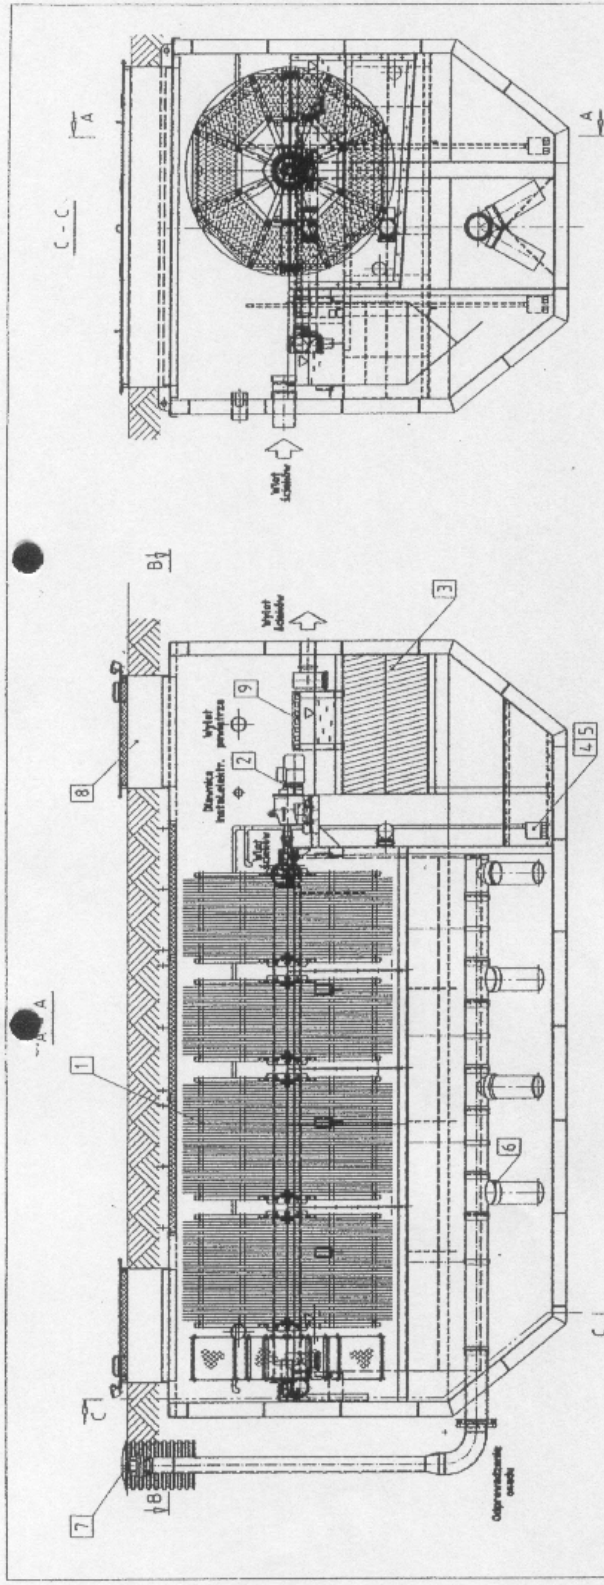

9	Podest
8	Właz eksploatacyjny
7	Końcówka przyłączeniowa do odbierania osadu
6	Układ do usuwania osadu wozem asenizacyjnym (1x/rok)
5	Pompa recyrkulacji osadu do I sekcji złoza (GRUNDFOS)
4	Pompa osadu nadmiernego (GRUNDFOS)
3	Lamele wspomagające sedimentację osadu czynnego
2	Napęd złoza (NORD lub SUMITOMO)
1	Obrotowe złoże biologiczne


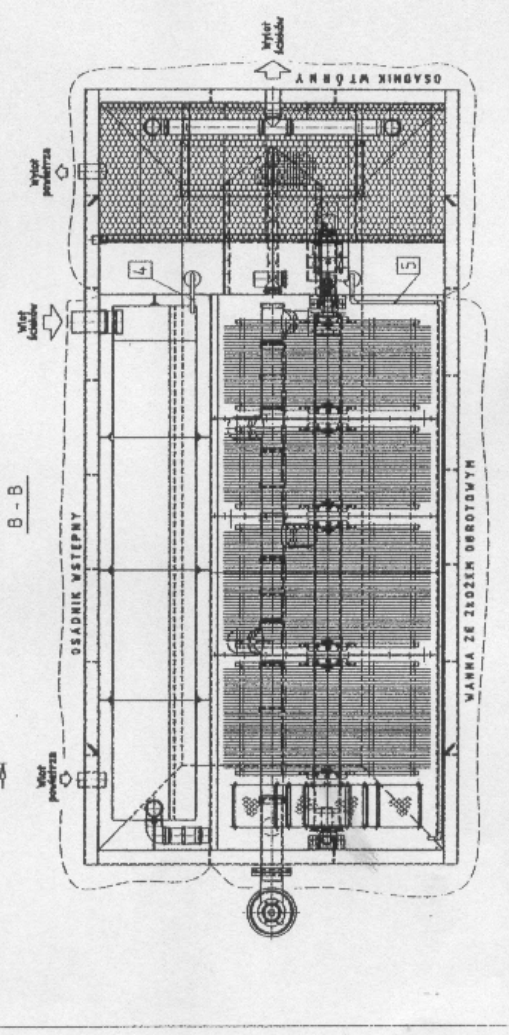




BRZESKA FABRYKA POMP I ARMATURY
 ul. Armii Krajowej 40 fax (077) 416 23 48
 49 - 304 Brzeg http://www.meprozet.com.pl
 tel. (077) 416 40 31 e-mail : meprozet@meprozet.com.pl

50 PZM 1.1/RZ-2

STAROSTWO POWIATOWE
 w ŁĘCZYCY
 Wydział Architektury i Budownictwa
 Pl. T. Kościuszki 1, 99-100 Łęczyca
 tel. (0-24) 388-7224

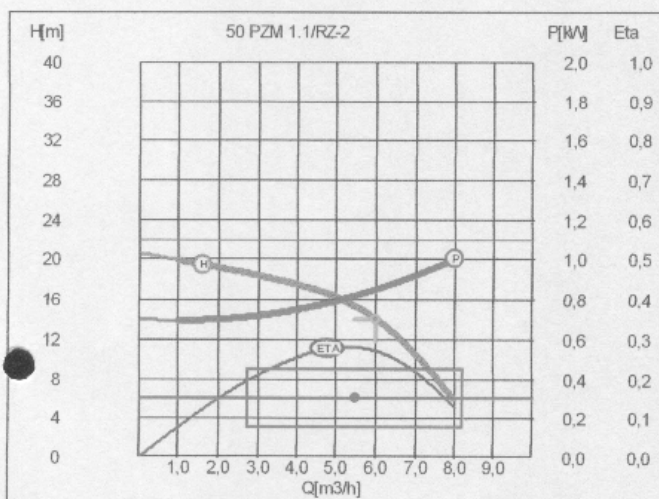

Parametry nominalne pompy

Wydajność	6	[m ³ /h]
Podnoszenie	14	[m]
Moc	1,1	[kW]
Obroty pompy	2760	[obr/min]
Masa	37	[kg]

Parametry silnika


Typ silnika	STg80-2B
Moc znamionowa	1,1 [kW]
Obroty silnika	2800 [obr/min]
Napięcie	3x380V 50Hz
Prąd znamionowy	[A]
Cos(fi)	
Sprawność	brak [-]

Wymagane parametry pracy

Wydajność	5,50	[m ³ /h]
Podnoszenie	6,00	[m]

Rzeczywiste parametry pracy

Wydajność	7,98	[m ³ /h]
Podnoszenie	6,00	[m]
Moc	0,998	[kW]
Sprawność	0,131	[-]

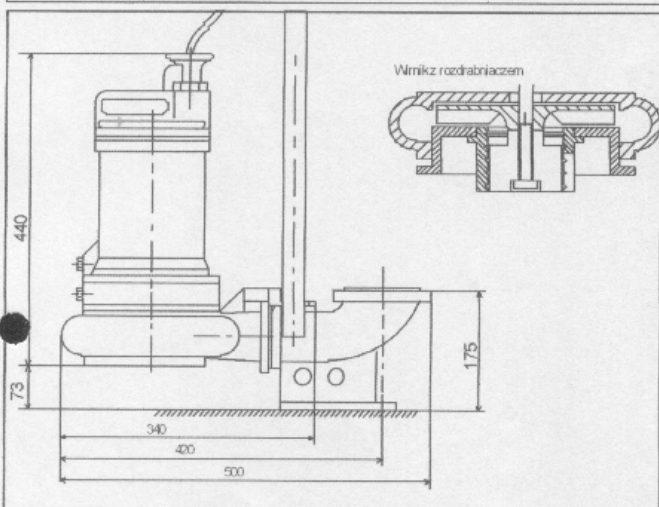

Zastosowania

Przepompownie ścieków
 Ścieki
 Oczyszczalnie ścieków
 Kanalizacja ciśnieniowa
 Fekalia
 Gnojowica
 Szlam


Mapę do celów projektowych wykonał
geodeta uprawniony Czesław Teclaw
upr. zaw. nr 13123. Mapa zawiera
stan aktualny na październik 2004 r.

KS. ZAM. B3-116/2004 Łęczyca 25.10.2004 r.
GEODETA UPRAWNIONY
nr upraw. 13123
Czesław Teclaw

BIURO GEODEZJI
Teclaw Czesław
59-100 Łęczyca Al. Wolności 3
tel. (0-24) 721-82-22
NIP 775-21-58-202 REGON 142291487

MAPA SYTUACYJNO - WYSOKOŚCIOWA
skala 1 : 500
do celów projektowych


złotych
1 łęczycy
żółca
b WILCZKOWICE GÓRNE
2.142.161

apę wykonał:

GEODEZJA A.S.
BIURO USŁUG GEODEZYJNYCH
59-100 Łęczyca, ul. Kosciuszki 10-65
tel. (0-24) 721-24-44, fax 760 239 131
tel. kom. 6 605 099 405, 6 605 099 405
NIP 775-14-52-06 REGON 142291485

geodeta uprawniony
Tomasz Wojdyła
upr. zaw. nr 13125

ca dn 25.04.2005

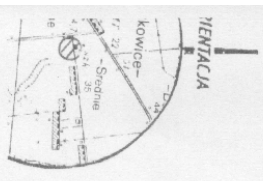


- Przeznaczenie: **P**-przeznaczenie ścieków
S1-studzienka rewiryjna rozprężna
O6-oczyszczalnia ścieków typu VR.6-5
SKP-studzienka kontrolno-pomiarowa
So-studzienka odprowadzenia osadu
1.2.3.4-studnie rewiryjne Ø1000
P6-S1: P6S0-L=5,0m
S1-O6: PVC160L=1,0m,i=2%
O6-SKP:PVC160L=1,1m,i=2%
SKP-4:PVC160L=6,0m,i=2%


662-1114



Wykonano
 24 r.

ca 25.10.2004 r

R III a
 Dz


Włczkowice Górne

- Pś-przepompownia ścieków
- S1-studzienka rewizyjna rozprężna
- Oś-oczyszczalnia ścieków typu VR/s-5
- SKp-studzienka kontrolno-pomiarowa
- So-studzienka odprowadzenia osadu
- 1,2,3,4-studnie rewizyjne Ø1000
- Pś-S1: PE50; L=5,0m
- S1-Oś: PVC160,L=1,0m,i=2%:
- Oś-SKp:PVC160,L=1,1m,i=2%
- SKp-4:PVC160,L=6,0m,i=2%

Nazwa i adres obiektu budowlanego: Przyłącze sanitarne, oczyszczalnia ścieków wraz z urządzeniami powarz. przyłącze energetyczne, wylot do rowu, altana w m. Włczkowice			
Nazwa rysunku: 103/1		Skala: 1:250	Numer rysunku: 2
Plan zagospodarowania terenu-oczyszczalnia ścieków R III b			
Imię i nazwisko projektanta: Zbigniew Cebula	Specjalność i numer uprawnień: sanitarna 32/00/WŁ	Data: kwiecień 2005	Podpis: ZBIGNIEW CEBULA

 104-4

STAROSTWO POWIATOWE
w ŁĘCZYCY
Wydział Architektury i Budownictwa
Pl. T. Kościuszki 1, 99-100 Łęczyca
tel. (0-24) 388-7224

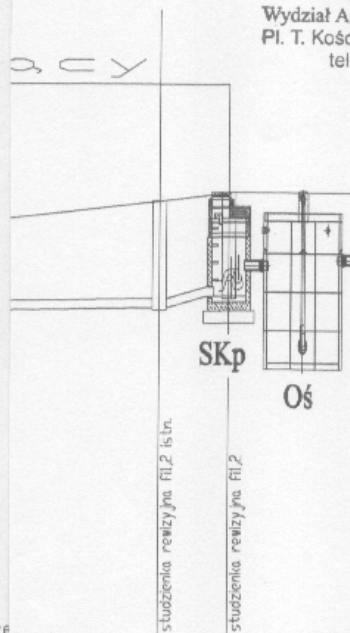


Poziom por. teren		
Rzędna terenu	105,65	105,80
Rzędna dna rur	103,80	104,00
Zagłębienie [m]	1,85	1,80
Materiał/Spadek [%]	PCV160 0,33	3,33
Długość [m]		6,00
Odległość [m]	105,76	111,76
Oznaczenie węzła	4	SKp
Dekametry	10	110,18

ścieków wraz z urządzeniami towarz. przyłącze do rowu, altana w m. Wilczkowice

	Skala:	Numer rysunku:
ścieków	1:500/100	4
Specjalność i numer uprawnień:	Data:	Podpis:
sanitarna 32/00/WŁ	kwiecień 2005	ZBIGNIEW CEBULA <i>(signature)</i>

upewnienie budowlane do projektowania i kierowania robotami budowlanymi bez ograniczeń w zakresie instalacyjnej sieci i inst. wod.-kan., co, gaz i wentyl.
nr ew. 52265/WŁ


A A

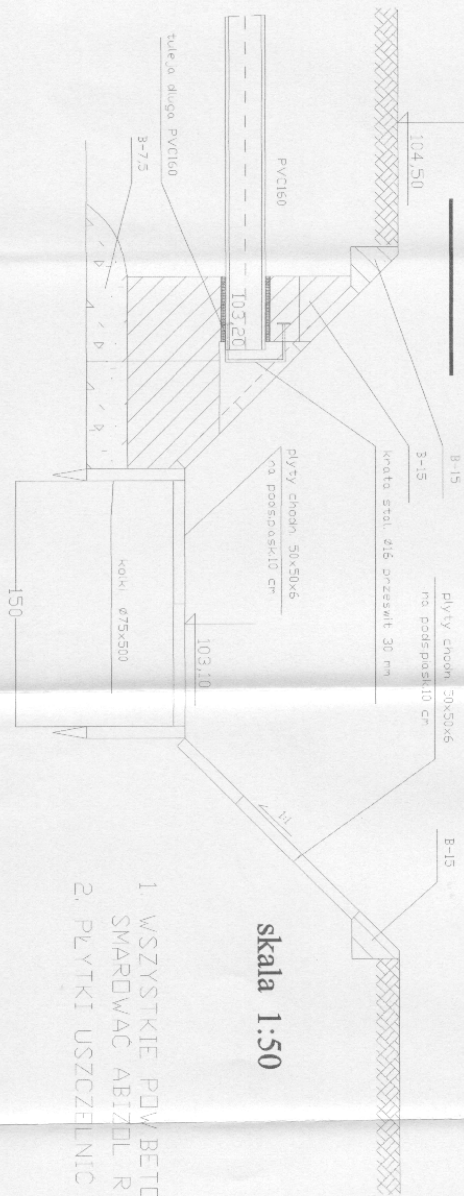

1. WSZYSTKIE POW. BETONOWE
SMAROWAC ABIZOL R X2
2. PŁYTKI USZCZELNICZAPR CEMENT

skala 1:50


skala 1:100

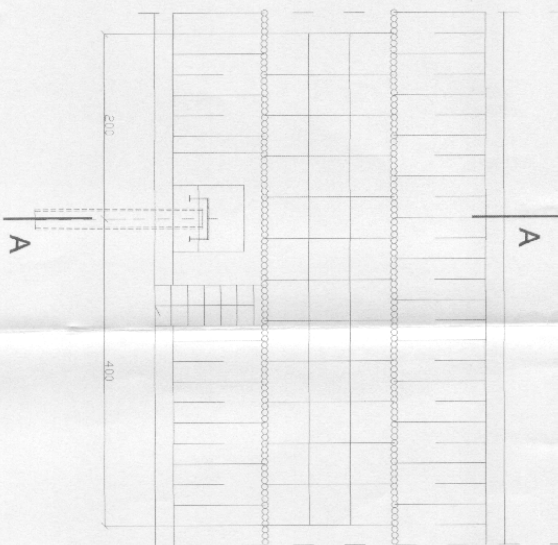

STAROSTWO POWIATOWE
w ŁĘCZYCY
Wydział Architektury i Budownictwa
Pl. T. Kościuszki 1, 99-100 Łęczyca
tel. (0-24) 386-7224


STAROSTWO POWIATOWE
w ŁĘCZYCY
Wydział Architektury i Budownictwa
Pl. T. Kościuszki 1, 99-100 Łęczyca
tel. (0-24) 388-7224

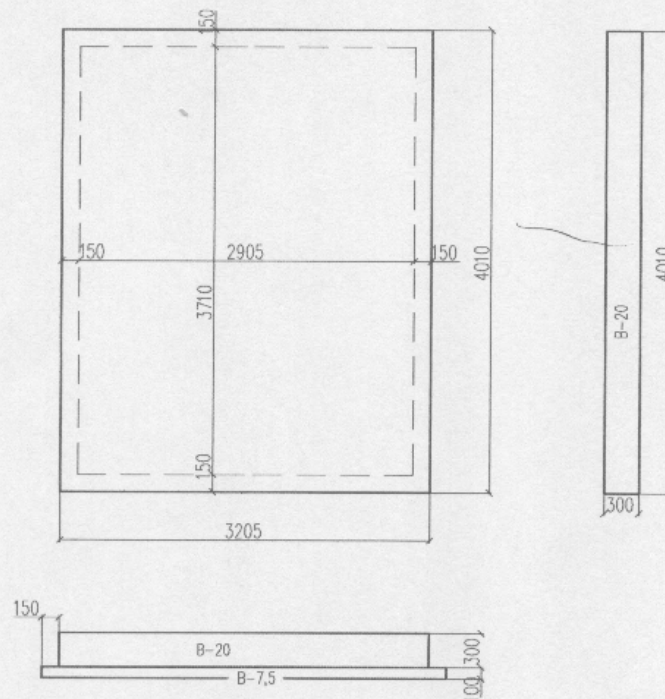

Uwaga:

1. Wszystkie powierzchnie betonowe zabezpieczyć "Izolbet" x2

REMIGIUSZ WITCZAK
INSPEKTOR NADZORU
ROBOTY BUDOWLANYCH
UPRZ. NR 39/79

WITCZAK
NADZORU
BUDOWLANYCH
79

mgr inż. ZBIGNIEW CEBULA
uprawnienia budowlane do projektowania
i kierowania robotami budowlanymi bez
ograniczeń w specjalności: instalacyjnej-
sieci i inst. wod.-kän., co, gaz i wentyl.
Nr aw. 32/00/WVI

Nazwa i adres obiektu budowlanego:

Przyłęczka sanitarna, oczyszczalnia ścieków wraz z urządzeniami łowarz. przyłącze energetyczne, wyłot do rowu, altana w m. Włóczkowie

Nazwa rysunku:

Płyta fundamentowa pod oczyszczalnię

Skala:

1:50

Numer rysunku:

8

Imię i nazwisko projektanta:

Remigiusz Witczak

Specjalność / materiały uprawnień:


Budowlane

Data:

kwiecień 2005

Podpis:

Cebula

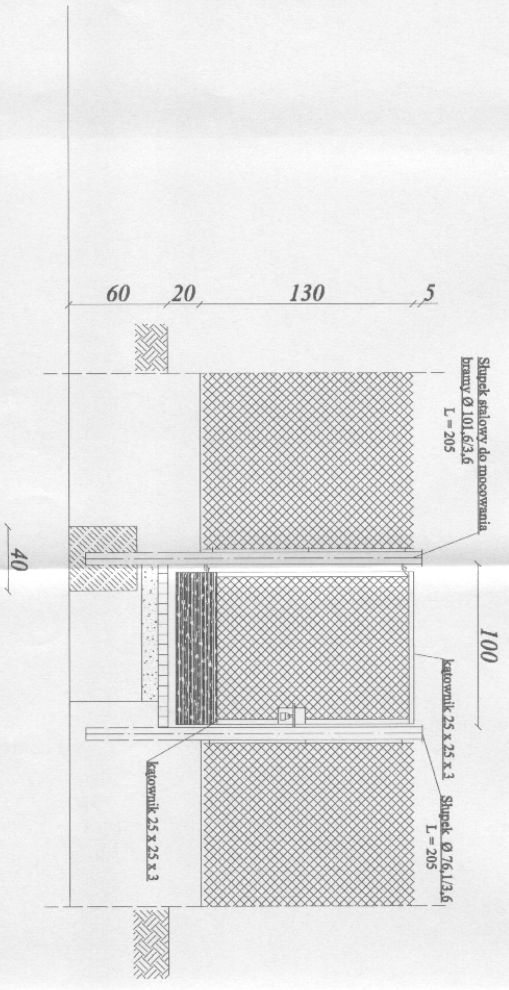


Nazwa i adres obiektu budowlanego:
 Przyłącze sanitarne, oczyszczalnia ścieków wraz z urządzeniami towarz. przyłącze energetyczne, wylot do rowu, altana w m. Wilczkowice

Nazwa rysunku:	Ściana:	Numer rysunku:
OGRODZENIA Z FURTKĄ	1:25	9
Specjalność i numer uprawnień: budowlane	Data: kwiecień 2005	Podpis:
Remigiusz Witczak		

RENIGIUSZ WITCZAK
 INSPEKTOR
 ROBOTY BUDOWLANE
 UPB 3310/03
 Miejsce i nazwisko projektanta:

STAROSTWO POWIATOWE
w LĘCZYCY
Wydział Architektury i Budownictwa
Pl. T. Kościuszki 1, 99-100 Łęczyca
tel. (0-24) 388-7224

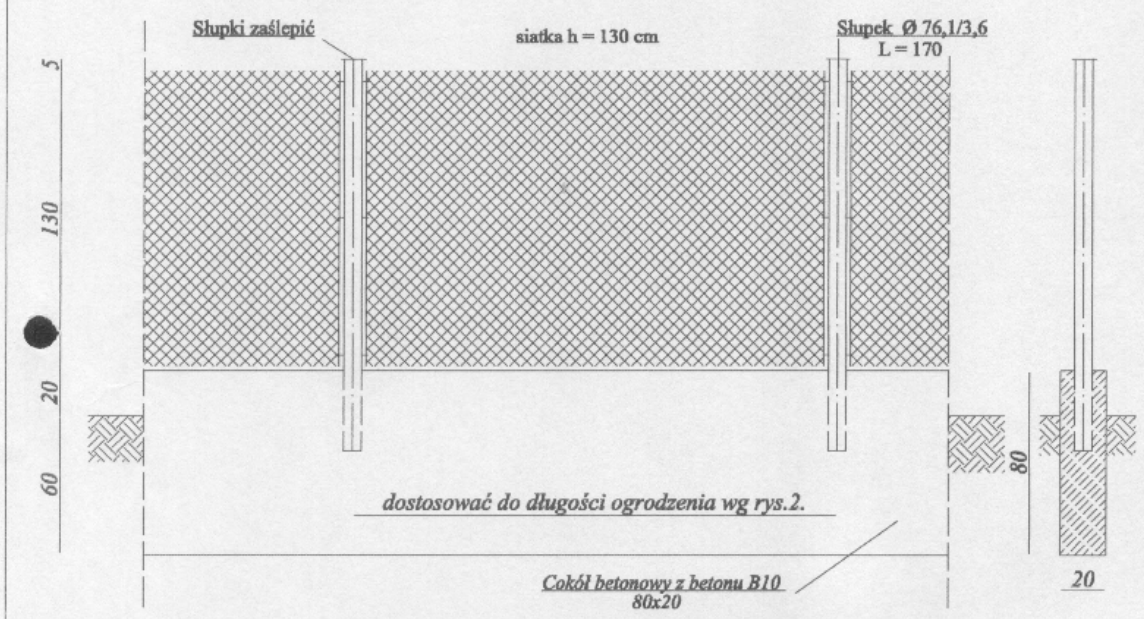

REMIGIUSZ WITCZAK
INSPEKTOR
ROBOT BUDOWLANYCH
UPR. NR 3179

Nazwa i adres obiektu budowlanego:			
Przyłącza sanitarne, oczyszczalnia ścieków wraz z urządzeniami towarz., przyłącza energetyczne, wylot do rowu, altana w m. Wilczkowie			
Nazwa rysunku:		Skala:	Numer rysunku:
OGRODZENIA Z FURTką		1:25	10
Imię i nazwisko projektanta:	Specjalność i numer uprawnień:	Data:	Podpis:
Remigiusz Witczak	budowlane 39/79	kwiecień 2005	