


MAPA SITUACYJNO - WYSOKOŚCIOWA
do celów projektowych skala 1:500

woj. łódzkie
Powiat Łęczycki
Gmina Łęczyca



STAROSTWO POWIATOWE
w ŁĘCZYCU
Wydział Architektury i Budownictwa
Pl. T. Kościuszki 1, 99-100 Łęczyca
tel. (0-24) 388-7224

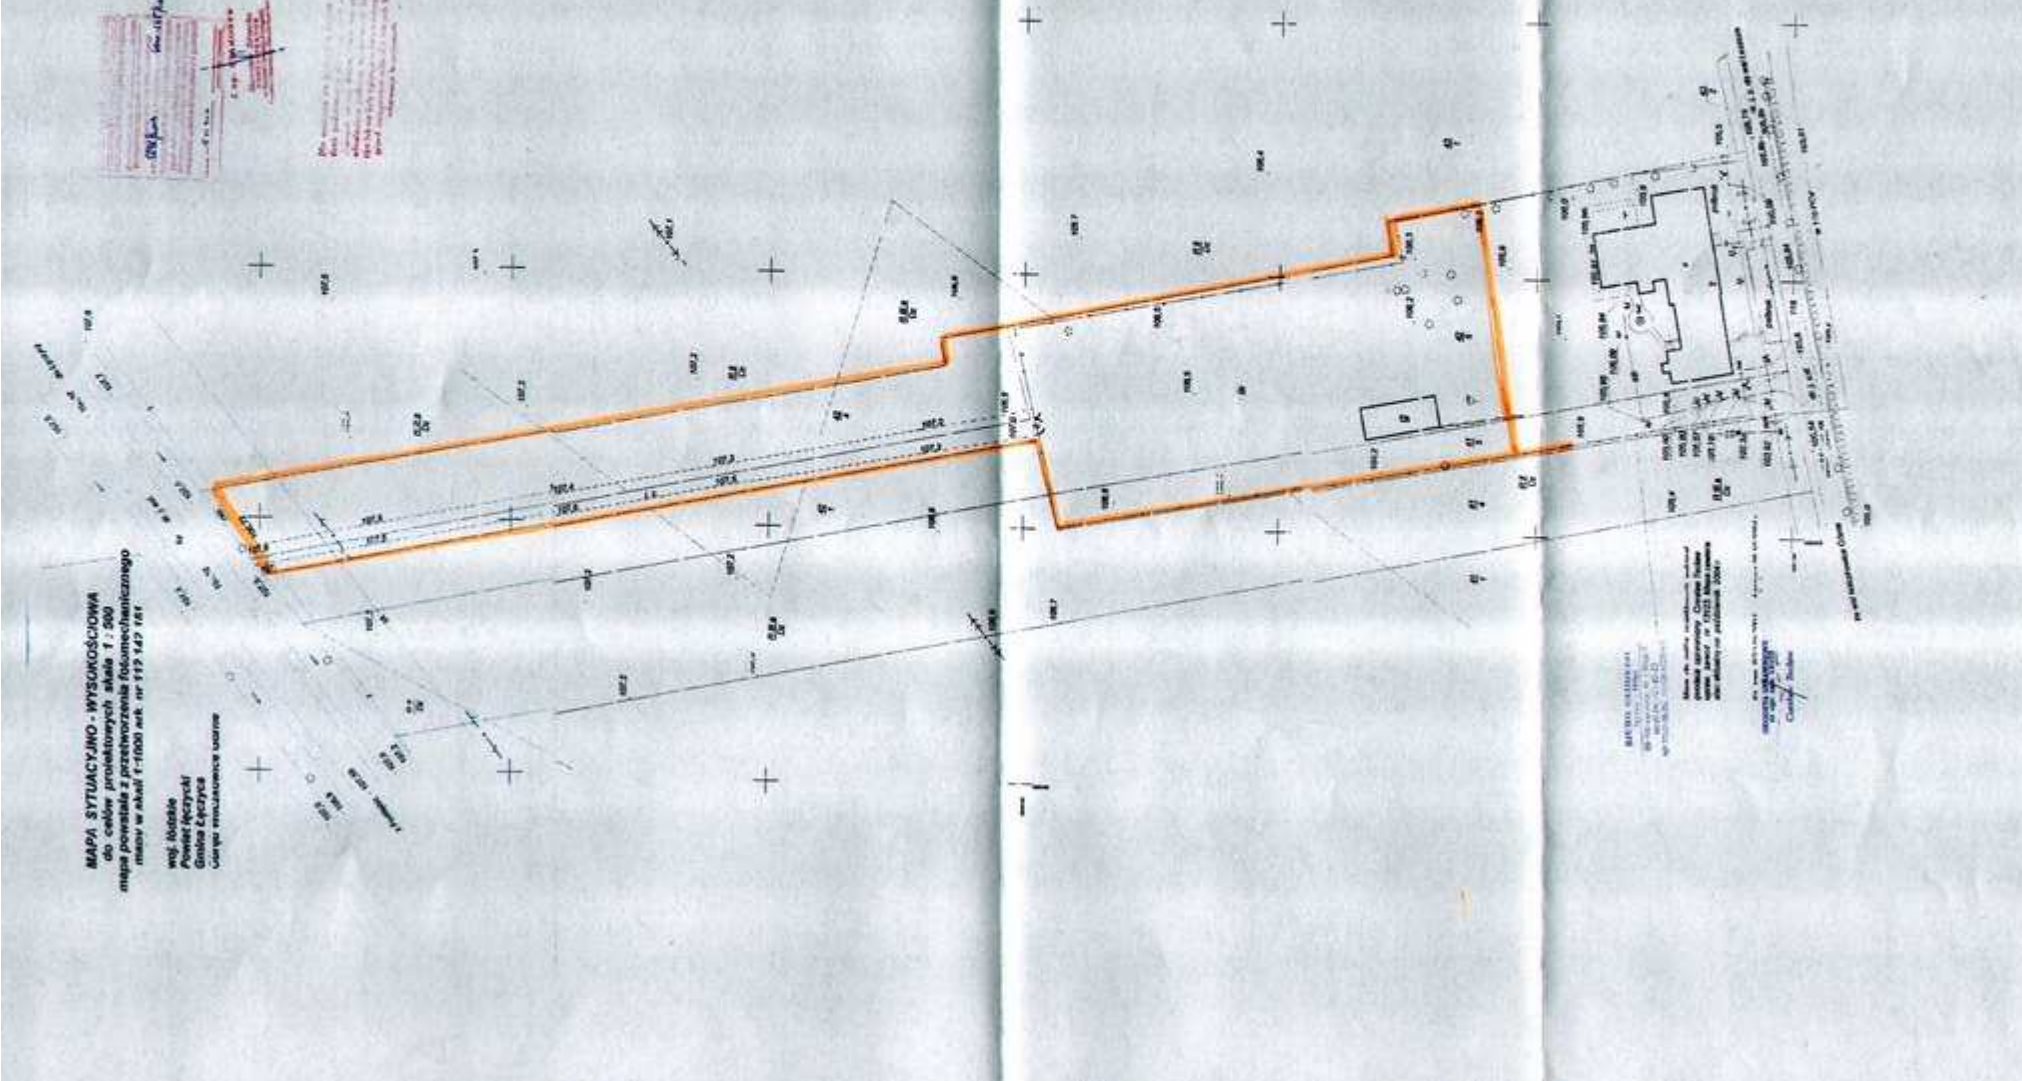






STAROSTWO POWIATOWE
w LĘCZYCY
Wydział Architektury i Budownictwa
Pl. T. Kościuszki 1, 94-100 Łęczyca
tel. (0-24) 388-7224

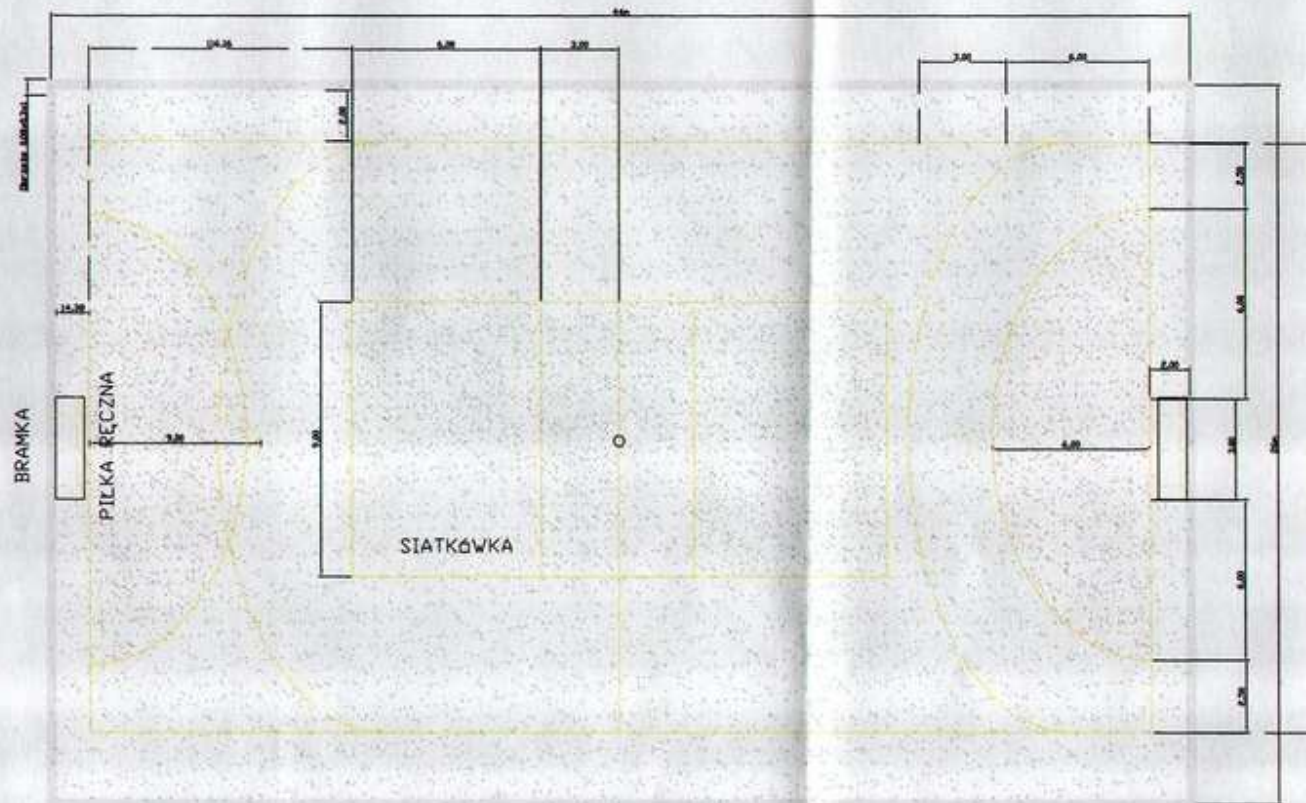

PLYTA BOISKA WIELOFUNKCYJNEGO
PIŁKA RĘCZNA, PIŁKA SIATKOWA

mgr inż. Paweł Kubiak
Projektant i kierownik budowy
w spec. bud. dróg ulic i lotnisk
Nr umr. UAB 8346/II/66/89
62-510 Konin, ul. Poniatowskiego 3
tel. (0-63) 45 98 60

* PRADO* Pracownia Sztuki Ogrodowej ul. Zagórska 16, 62-500 Konin		Skala: 1:200	
PROJEKT ZAGOSPODAROWANIA TERENÓW ZIELENI Tenis i SPORTOWYCH WIEJSKIEGO CENTRUM KULTURY I SPORTU W WILCZKOWICACH			
Tytuł rys.	ZAGOSPODAROWANIE TERENU	Skala:	1:200
Inwestor	Urząd Gminy w Łęczycy	Podpis:	1
Autor projektu	mgr inż. Jacek Grabarczyk	Podpis:	
Projektant	mgr inż. Paweł Kubiak	Podpis:	
Sprawdził		Podpis:	

Boisko wielofunkcyjne




STAROSTWO POWIATOWE
w LECZCY
Biuro Architektury i Rudownictwa
Pl. Kosciuszki 1, 62-100 Łęczyca
tel. (0-24) 366-7224




Chodniki z kostki brukowej

Boisko wielofunkcyjne

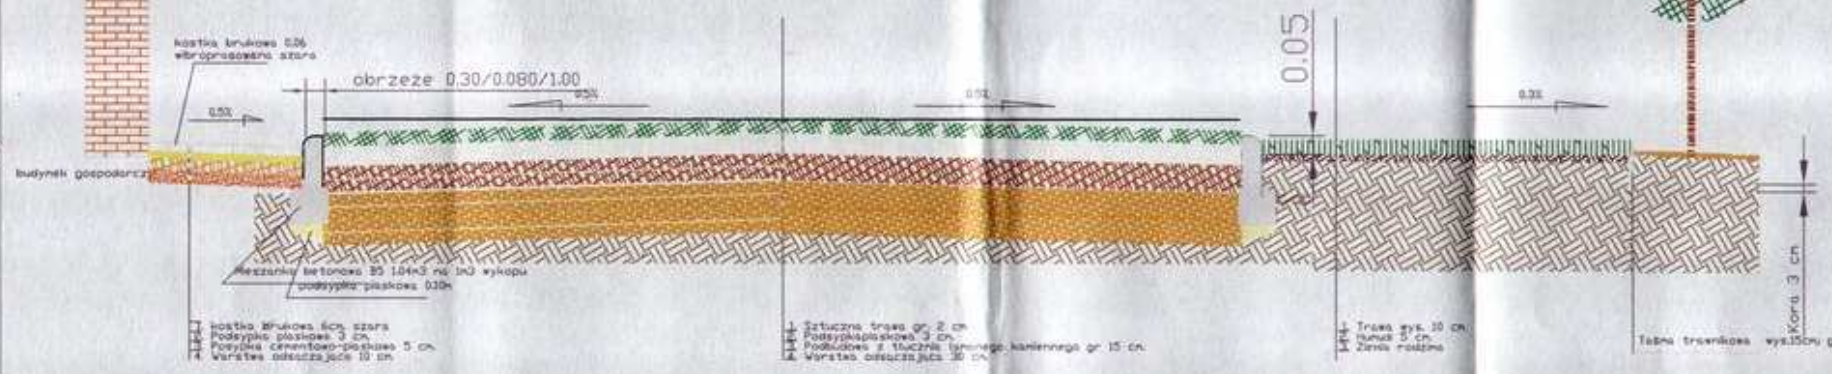

Zielen - trawnik i nasadzenia

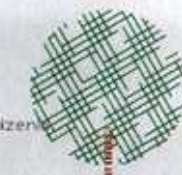

Przekroje

* PRADO Pracownia Sztuki Ogrodowej
ul. Zagórska 16, 62-500 Konin
PROJEKT ZAGOSPODAROWANIA TERENÓW ZIELENI
Temat: I SPORTOWYCH WIEJSKIEGO CENTRUM
KULTURY I SPORTU W WILCZKOWICACH


mgr inż. Paweł Kubiak
Projektant i kierownik budowy
w spec. bud. dróg ulic i lotnisk
Nr upr. UAB 8346/1/66/89
62-510 Konin, ul. Poniatowskiego 3
tel. (0-63) 45 98 60

Tytuł rys.	PRZEKROJE	Data	10.08.2007r.
Investor	Urząd Gminy w Leczycy	Skala	1:200
Autor projektu	mgr inż. Jacek Grabarczyk	Nr rys.	2
Projektant	mgr inż. Paweł Kubiak	Podpis	<i>[Signature]</i>

PRZEKRÓJ

WIDOK

Wrota z furtką

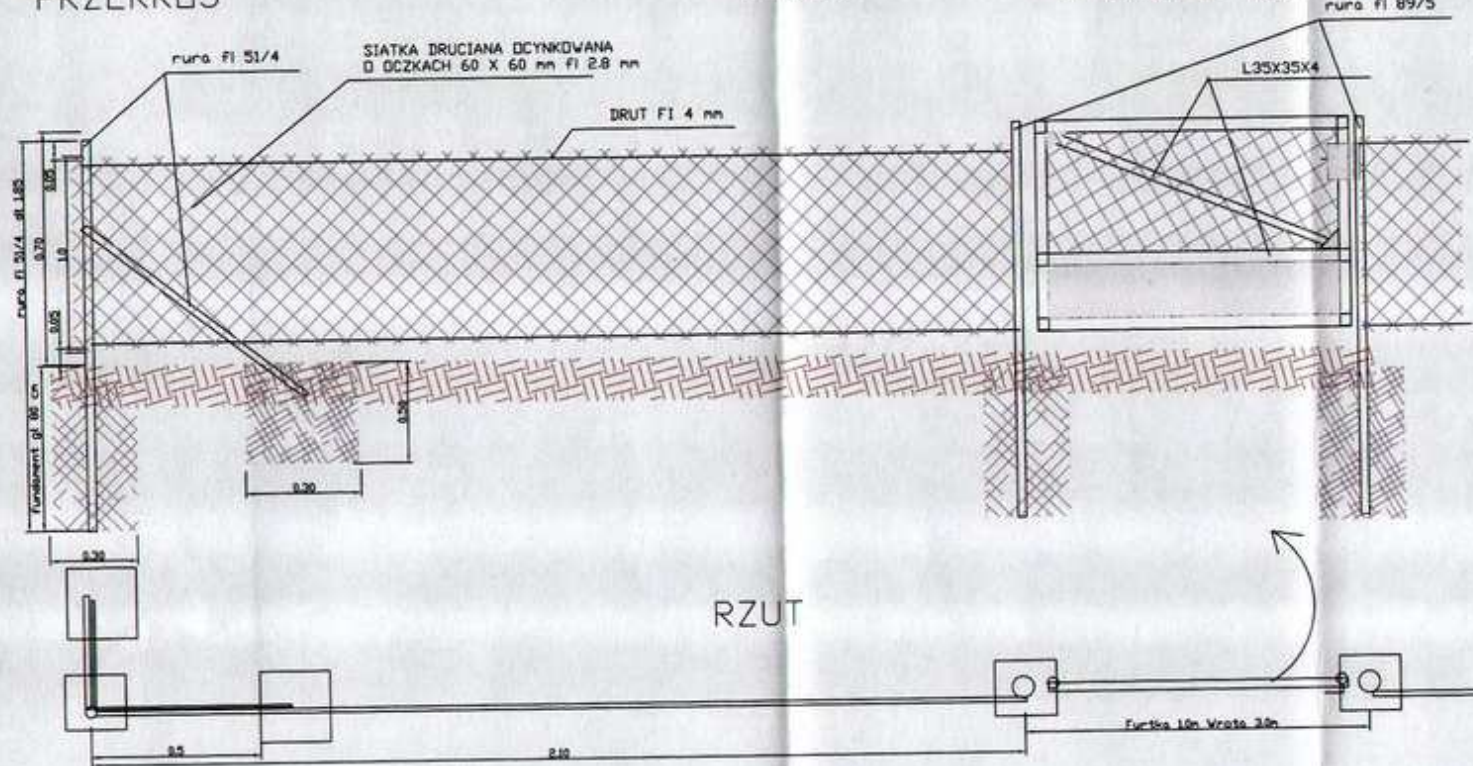


Siatka ogrodzeniowa wys 1m.

* PRADO* Pracownia Sztuki Ogrodowej
ul. Zagórska 16, 62-500 Konin
PROJEKT Zagospodarowania Terenów Zieleni
Temat: I SPORTOWYCH WIEJSKIEGO CENTRUM
KULTURY I SPORTU W WILCZKOWICACH

Tytuł rys.	Siatka ogrodzeniowa 1m	Data:	10.10.2007r.
Investor	Urząd Gminy w Lęczycy	Skala:	1:200
Autor projektu	ngr inż. Jacek Grabarczyk	Podpis:	<i>[Signature]</i>
Projektant	ngr inż. Paweł Kubiak	Podpis:	<i>[Signature]</i>
			Nr rys.
			3

ngr inż. Paweł Kubiak
Projektant i kierownik budowy
w spec. bud. dróg ulic i lotnisk
Nr upr. UAB 8346/1/66/89
62-510 Konin, ul. Poniatowskiego 3
tel. (4-63) 45 98 60

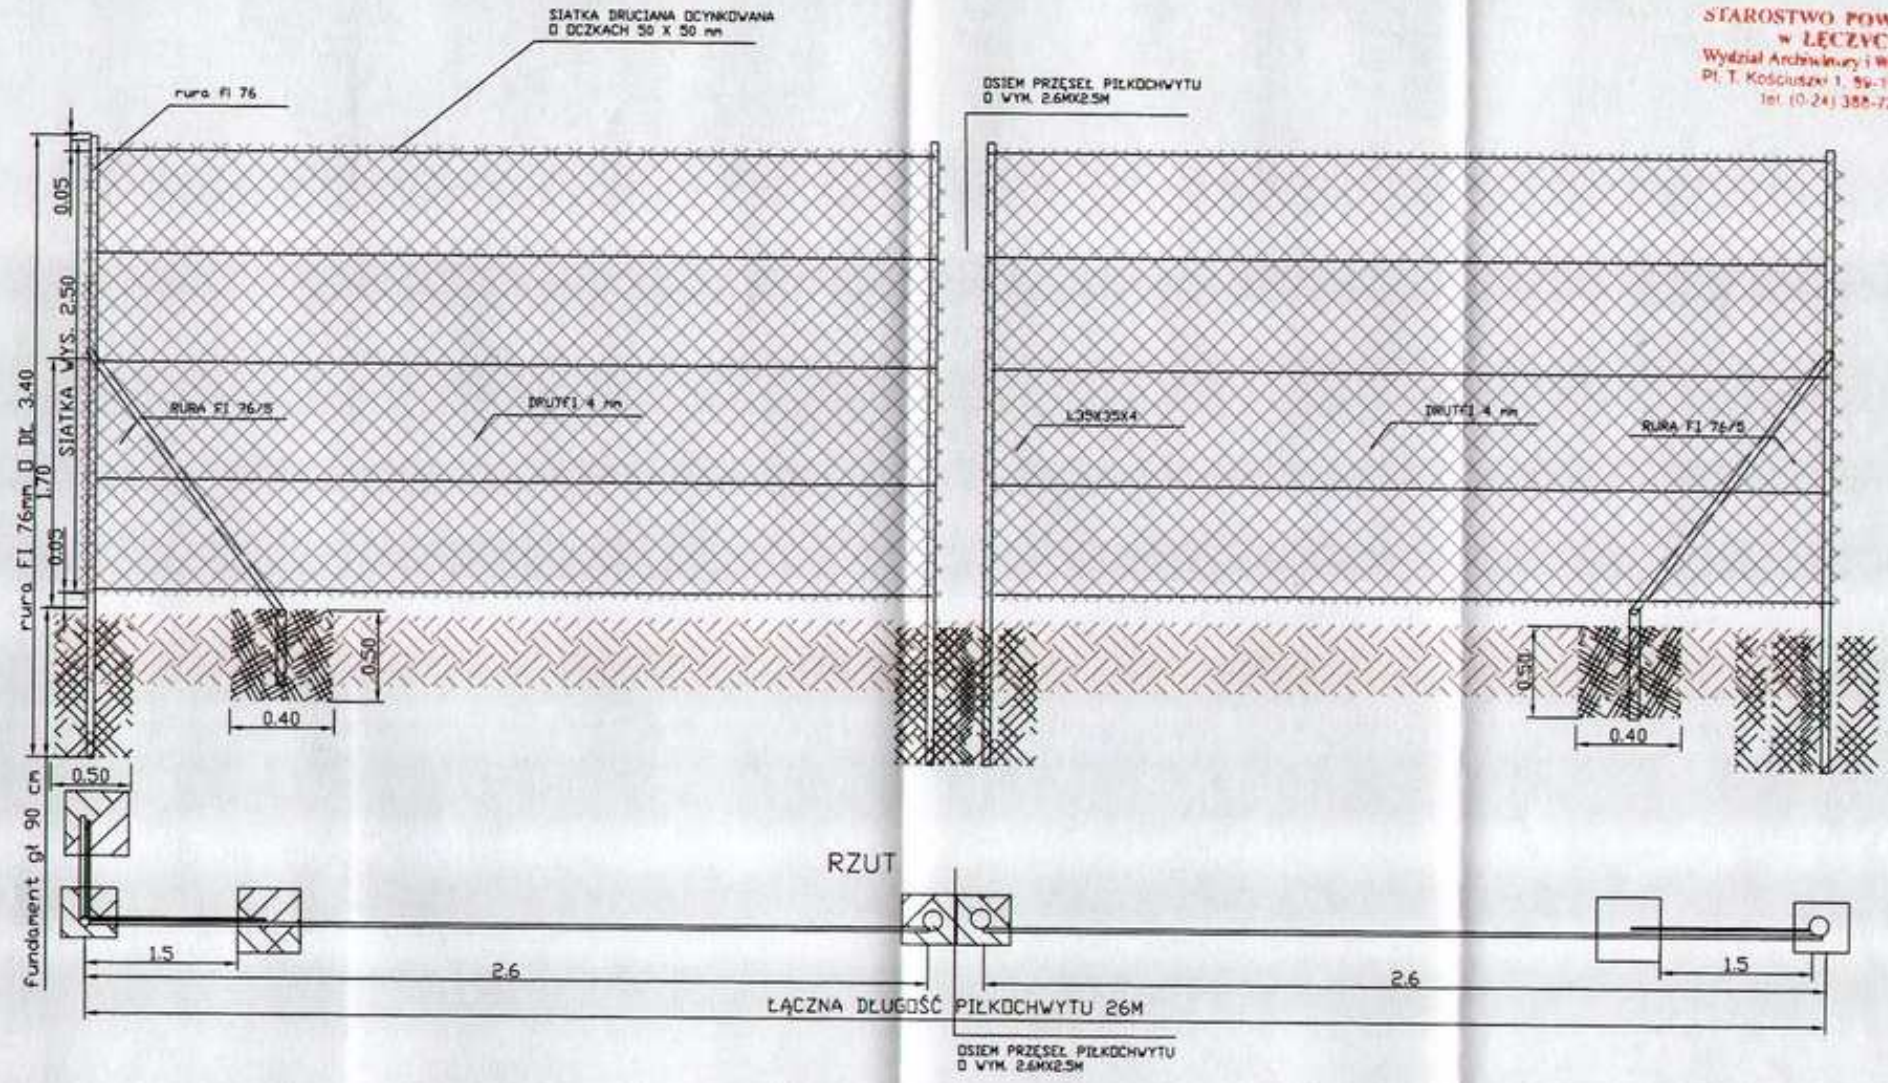


PIŁKOCHWYT SIATKA WYS. 2.5M

mgr inż. Paweł Kublak
Projektant i kierownik budowy
w spec. bud. dróg ulic i lotnisk
Nr opr. UAB-8346/1/66/89
62-510 Konin, ul. Poniatowskiego 3
tel. (0-63) 45 98 60

* PRADO* Pracownia Sztuki Ogrodowej ul. Zagórska 16, 62-500 Konin	
PROJEKT ZAGOSPODAROWANIA TERENÓW ZIELENI Temat: I SPORTOWYCH WIEJSKIEGO CENTRUM KULTURY I SPORTU W WILCZKOWICACH	
Tytuł rys.	SIATKA WYS. 2.5M
Investor	Urząd Gminy w Leczycy
Autor projektu	mgr inż. Jacek Grabarczyk
Projektant	mgr inż. Paweł Kublak
Data:	10.10.2007r.
Skala:	1:200
Strona:	4

PRZEKRÓJ

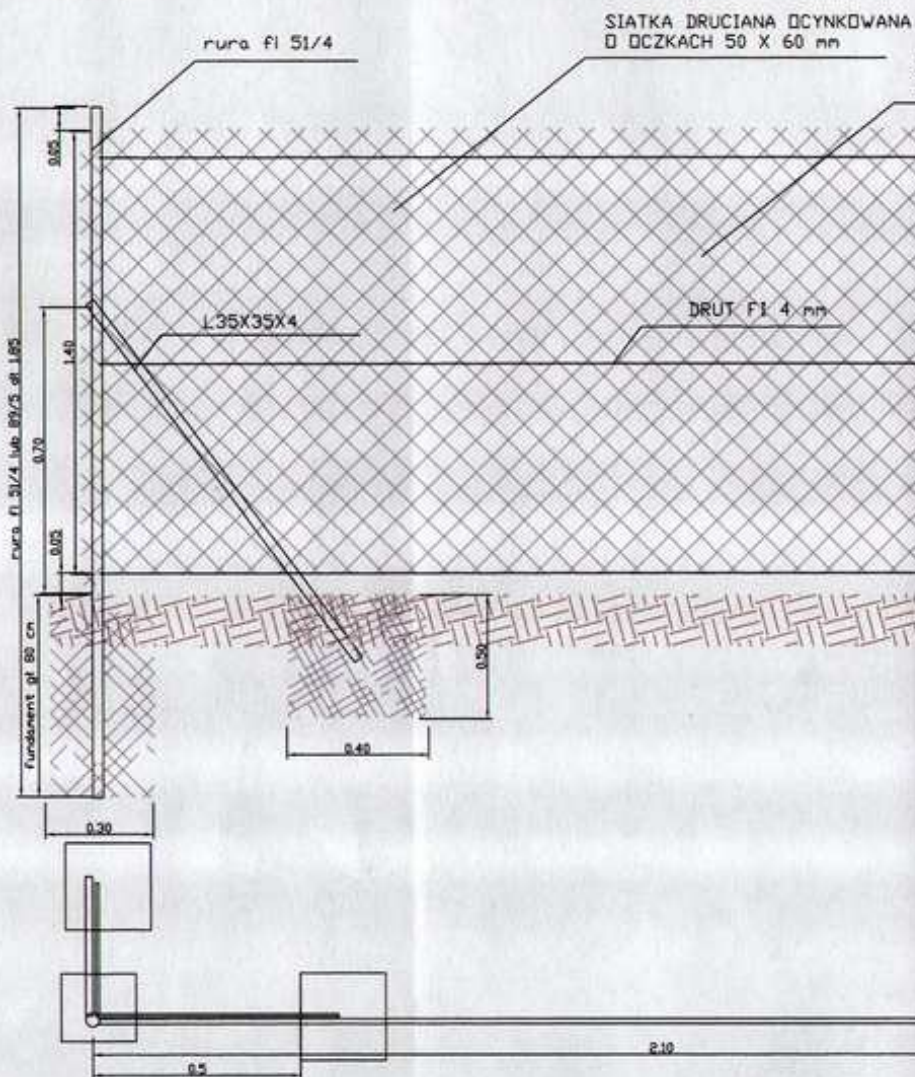


WIDOK

SIATKA DRUCIANA DCYNKOWANA
fi 3 mm


WROTA Z FURTKĄ

rura fi 89/5

rura fi 89/5

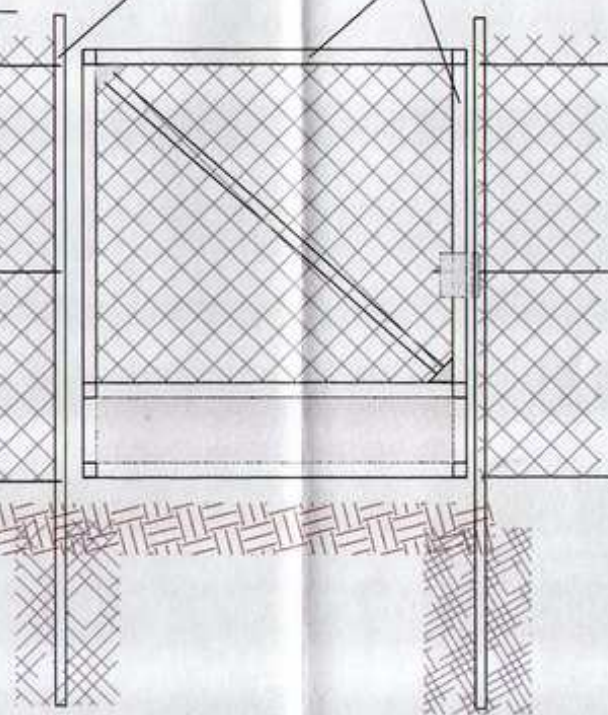

RZUT

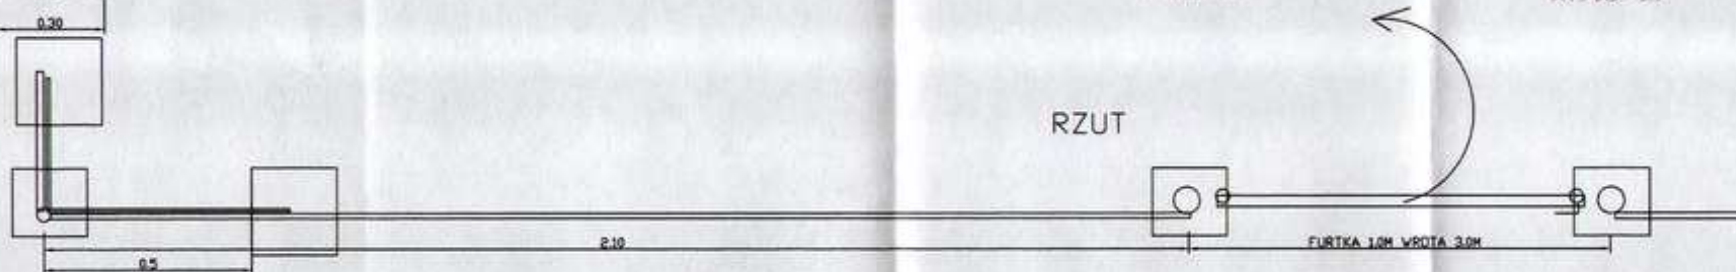

SIATKA WYS 1.5M

STAROSTWO POWIATOWE
w ŁĘCZYCU
Wydział Architektury - Budownictwa
ul. Kaszubski 1, pl-100 Łęczyca
tel (0-24) 364-7224

mgr inż. Paweł Kubiak
Projektant i kierownik budowy
w spec. bud. dróg ulic i lotnisk
Nr opr. LIAB 8346/IV/66/89
62-510 Konin, ul. Poniatowski 3
tel. (0-63) 45 98 60

* PRADO* Pracownia Sztuki Ogrodowej ul. Zagórska 16, 62-500Konin			
PROJEKT ZAGOSPODAROWANIA TERENÓW ZIELENI Tenat: SPORTOWYCH WIEJSKIEGO CENTRUM KULTURY I SPORTU W WILCZKOWICACH			
Tytuł rys.	SIATKA WYS. 1.5M	Data	10.10.2007r.
Investor	Urząd Gminy w Łęczycy	Skala	1:200
Autor projektu	mgr inż. Jacek Grabarczyk	Podpis	5
Projektant	mgr inż. Paweł Kubiak	Podpis	



SZCZEGÓŁ CHODNIKA ORAZ POSADOWIENIA
OBRZEŻY 6x20x100 I 8x30x100

mgr inż. Paweł Kubiak
Projektant i kierownik budowy
w spec. bud. dróg ulic i lotnisk
Nr opr. UAB 8346/VI/66/89
62-510 Konin, ul. Poniatowskiego 1
tel. (0-63) 45 98 60

" PRADO " Pracownia Sztuki Ogrodowej ul. Zagórska 16, 62- 500Konin		
Temat: PROJEKT ZAGOSPODAROWANIA TERENÓW ZIELENI I SPORTOWYCH WIEJSKIEGO CENTRUM KULTURY I SPORTU W WILCZKOWICACH		
Tytuł rys.	CHODNIKI	Data: 10.10.2007r.
Investor:	Urząd Gminy w Łęczycy	Skala: 1:200
Autor projektu:	mgr inż. Jacek Grabarczyk	Podpis: [Signature]
Projektant:	mgr inż. Paweł Kubiak	Nr rys. 6

STAROSTWO POWIATOWE
w LĘCZYCY
Wydział Architektury i Budownictwa
Pl. T. Kościuszki 1, 98-100 Łęczyca
tel. (0-24) 386-7224


TRAWNIK

TRAWNIK

SZEROKOŚĆ CHODNIKÓW ŻWIROWYCH Ø SZER. 1.50M

CHODNIK
0.5%

CHODNIK
0.5%

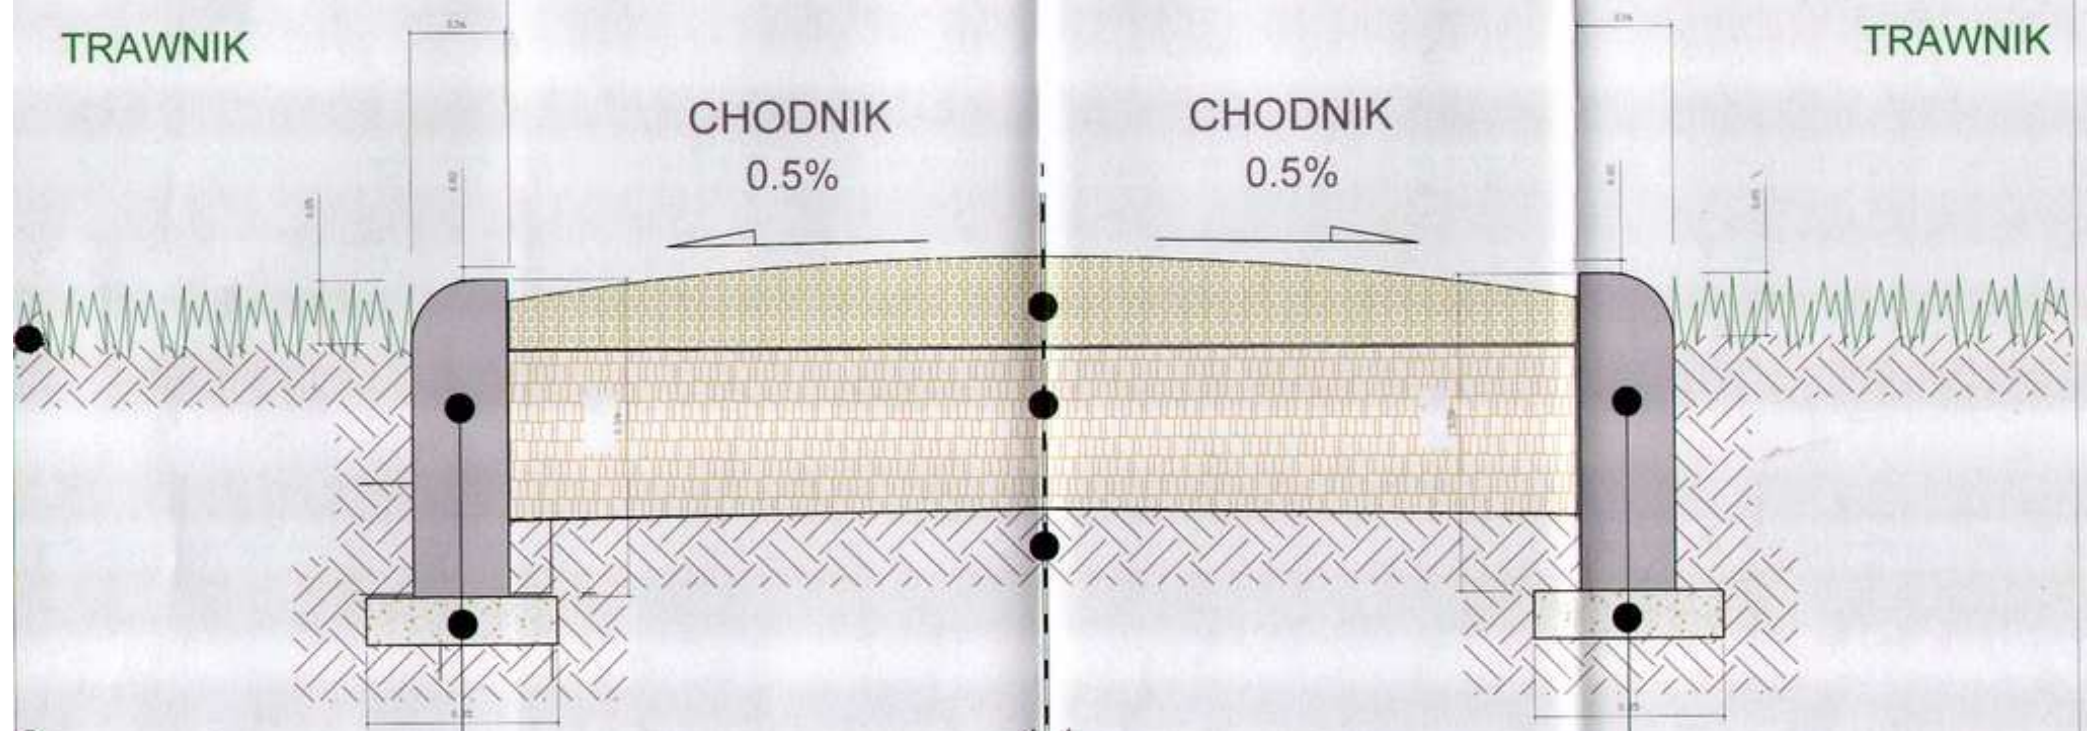

- 1. Obrzeże 6x20x100 1
- 2. Podsypka piaskowa gr. 3cm 2

1 1
2 2
3 3

- 1. Obrzeże 6x20x100 1
- 2. Podsypka piaskowa gr. 3cm 2

- 1. MIESZANKA GLINY, ŻWIROU I PIASKU W PROPORCJI 1:7:3
- 2. WARSTWA ODSĄCAJĄCA GR. 10 cm
- 3. GRUNT RODZIMY

mgr inż. Paweł Kubiak
Projektant i kierownik budowy
w spec. bud. dróg ulic i lotnisk
Nr upraw. LIAB 8346/II/66/89
62-510 Konin, ul. Poniatowskiego 3
tel. 43 45 98 60

PRADO Pracownia Sztuki Ogrodowej ul. Zagórska 16, 62-500 Konin		Data: 10.10.2007r.	
PROJEKT ZAGOSPODAROWANIA TERENÓW ZIELENI Temat: SPORTOWYCH WIEJSKIEGO CENTRUM KULTURY I SPORTU W WILCZKOWICACH		Skala: 1:200	
Tytuł rys.	SIATKA WYS. 2.5M	Nr rys.	
Investor	Urząd Gminy w Łęczycy	7	
Autor projektu	mgr inż. Jacek Grabarczyk	Podpis	
Projektant	mgr inż. Paweł Kubiak	Podpis	



1. Płyty gumowe 1.0mx1.0m
2. Kliniec kamienny GR. 5 cm
3. Kruszywo kamienne łamane GR. 15 cm
4. Warstwa odsączająca GR. 10 cm
5. Grunt rodzimy


**SZCZEGÓŁ BIEŻNIA Z PŁYT GUMOWYCH ORAZ POSADOWIENIA
OBRZEŻY 8X30X100**

mgr inż. Paweł Kubiak
Projektant i kierownik budowy
w spec. bud. dróg ulic i lotnisk
Nr upr. UAB 8346/01/66/89
62-510 Konin, ul. Poniatowskiego 3
tel. 10-631 45 98 60

" PRADO " Pracownia Sztuki Ogrodowej ul: Zagórska 16, 62- 500Konin			
Temat: PROJEKT ZAGOSPODAROWANIA TERENÓW ZIELENI I SPORTOWYCH WIEJSKIEGO CENTRUM KULTURY I SPORTU W WŁCZKOWICACH			
Tytuł rys.	BIEŻNIA	Data:	10.10.2008
Investor:	Urząd Gminy w Łęczycy	Skala:	1:200
Autor projektu:	mgr inż. Jacek Graberzyk	Popr:	Nr rys.
Projektant:	mgr inż. Paweł Kubiak	Popr:	8

PROJEKT ZAGOSPODAROWANIA WIEJSKIEGO CENTRUM KULTURY I SPORTU W WILCZKOWICACH

SKALA 1:300

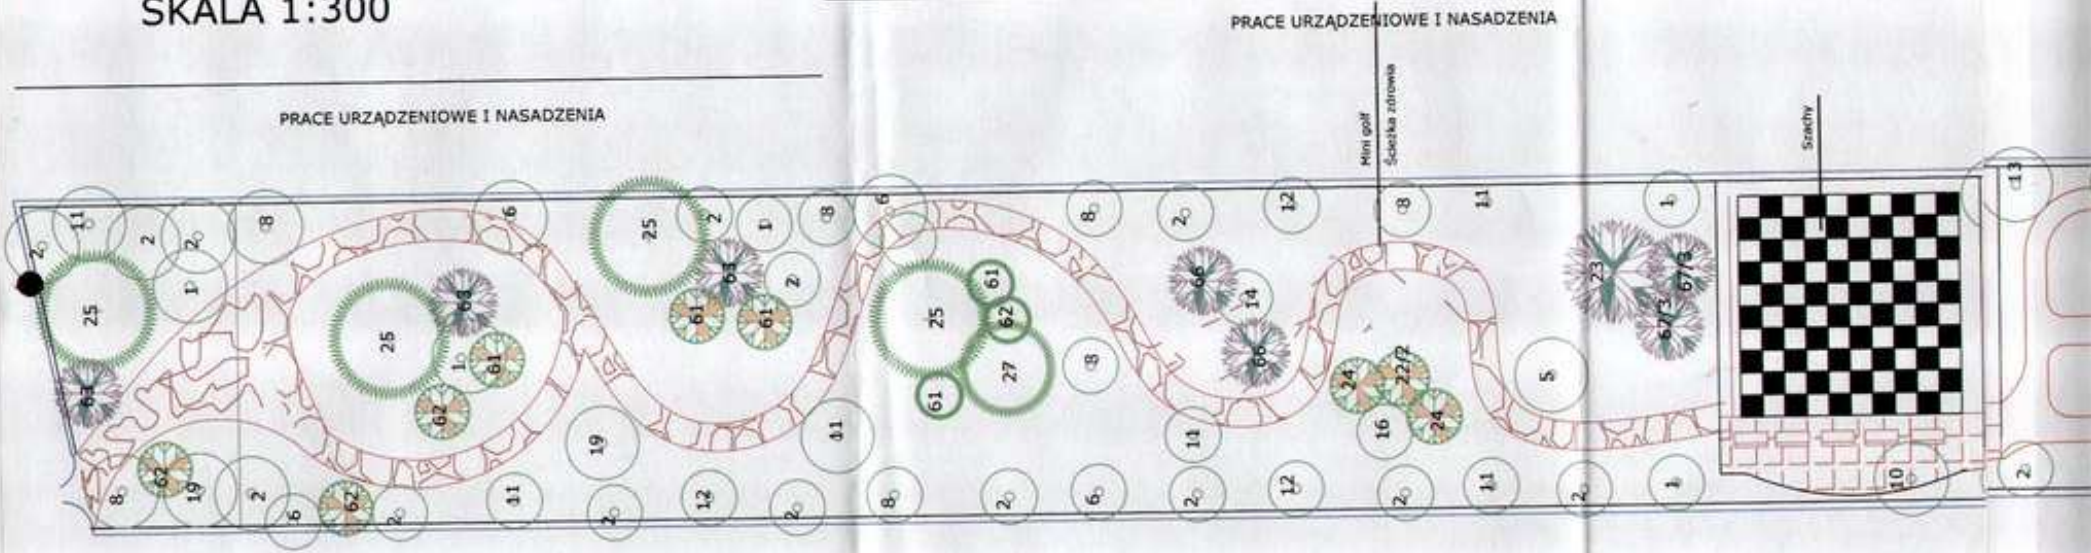



Miasteczko drogowe: kostka brukowa ceglanka 6cm szara w obrzeżu

PRACE URZĄDZENIOWE I NASADZENIA

Obrzeże trawnikowe - łańcuch

Boisko do piłki nożnej

PRACE URZĄDZENIOWE I NASADZENIA

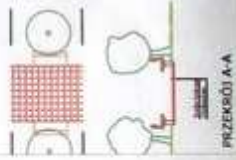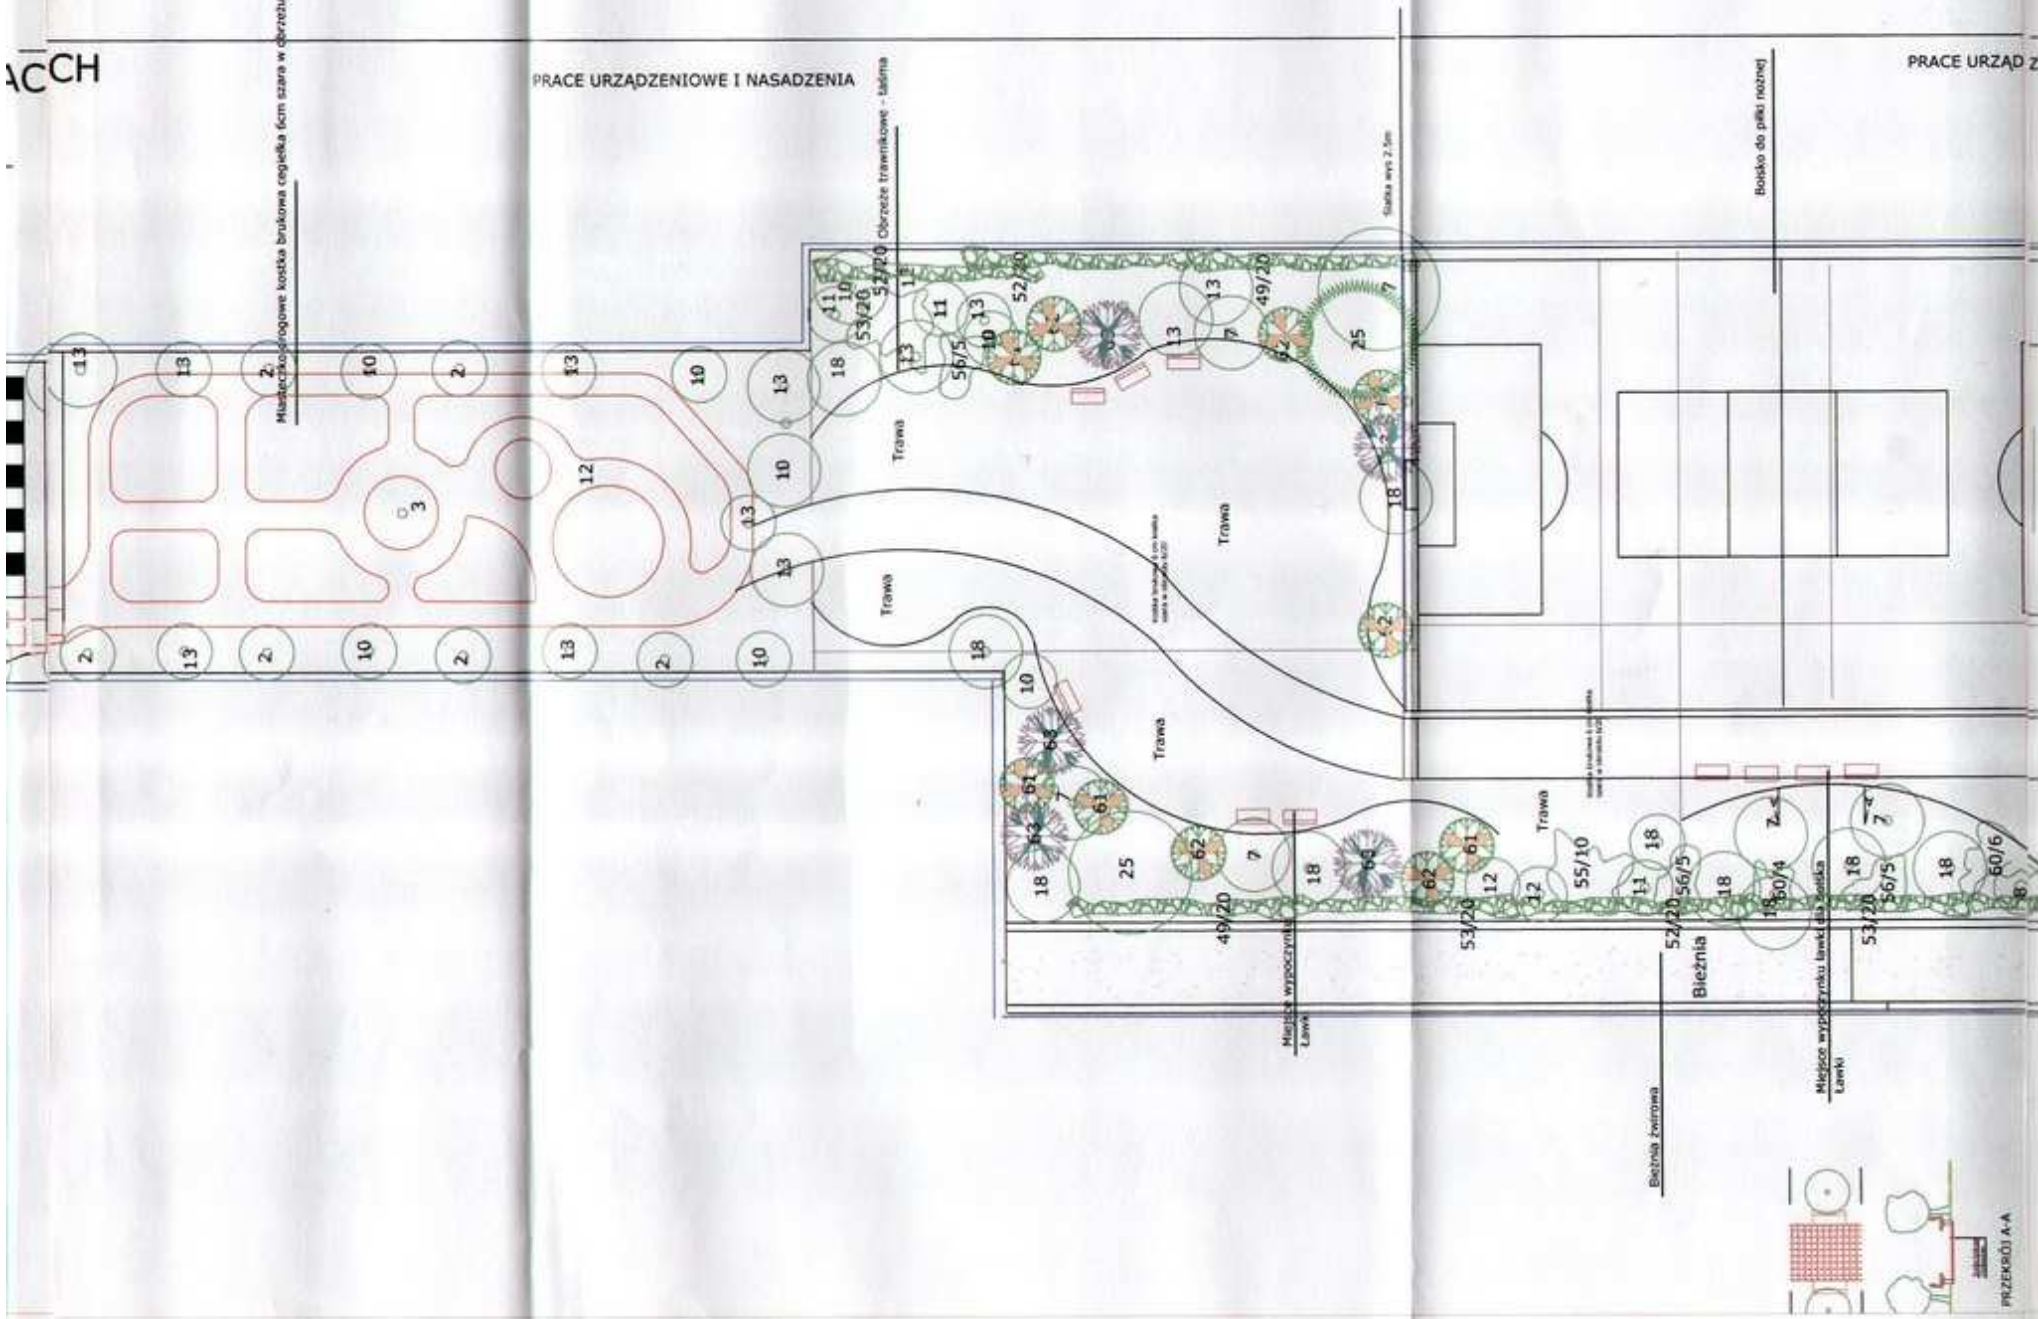




PRACE URZĄDZENIOWE I NASADZENIA

STAROSTWO POWIATOWE
w ŁĘCZYCU
Wydział Architektury i Przemysłownictwa
Pl. T. Kosciuszki 1, 99-100 Łęczyca
tel. (8-24) 366-7224

mgr inż. Paweł Kubiak
Projektant i kierownik budowy
w spec. bud. dróg ulic i lotnisk
Nr upr. UAB 8346/1/66/89
62-510 Koźmin, ul. Poniatowskiego 3
tel. (0-63) 45 98 60

" PRADO " Pracownia Sztuki Ogrodowej ul: Zagórska 16, 62- 500Konin		Tytuł rys.: ZAGOSPODAROWANIE TERENU	
Temat: PROJEKT ZAGOSPODAROWANIA TERENÓW ZIELENI I SPORTOWYCH WIEJSKIEGO CENTRUM KULTURY I SPORTU W WILCZKOWICACH		DWA: 10.10.2007r. Skala: 1:300 Nr rys.: 9	
Inwestor: Urząd Gminy w Łęczycy		Projektant: mgr inż. Jacek Grabarczyk	
Autor projektu: mgr inż. Jacek Grabarczyk		Sprawdził: mgr inż. Paweł Kubiak	
Projektant: mgr inż. Paweł Kubiak		Podpis: [Signature]	
Sprawdził: [Signature]		Podpis: [Signature]	