

MAPA SYTUACYJNO - WYSOKOŚCIOWA (WYPLOT)
 skala 1:500
 woj. łódzkie
 powiat łęczycki
 gm. Łęczyca
 obręb KOLONIA ŁĘKA, ZAWADA
 ark. 112.123.234
 112.123.243




Wskazanie kierunku i odległości
 od punktu 5630400

Ł1
 R=1000 m
 T=17,54 m
 L=35,08 m
 WS=0,15 m
 alfa=2,0108°


Ł2
 R=800 m
 T=56,95 m
 L=113,70 m
 WS=2,02 m
 alfa=8,1476°


Ł3
 R=200 m
 T=27,39 m
 L=54,44 m
 WS=1,87 m
 alfa=15,6030°

Ł4
 R=300 m
 T=14,53 m
 L=29,03 m
 WS=0,35 m
 alfa=5,5471°

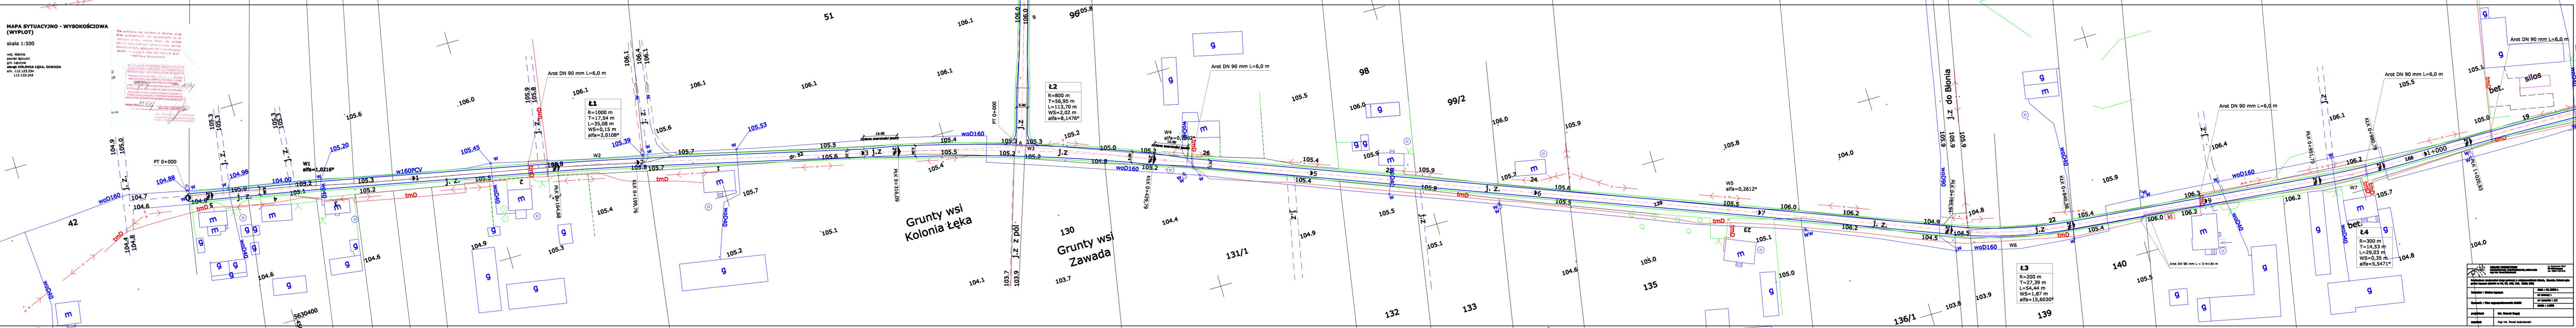


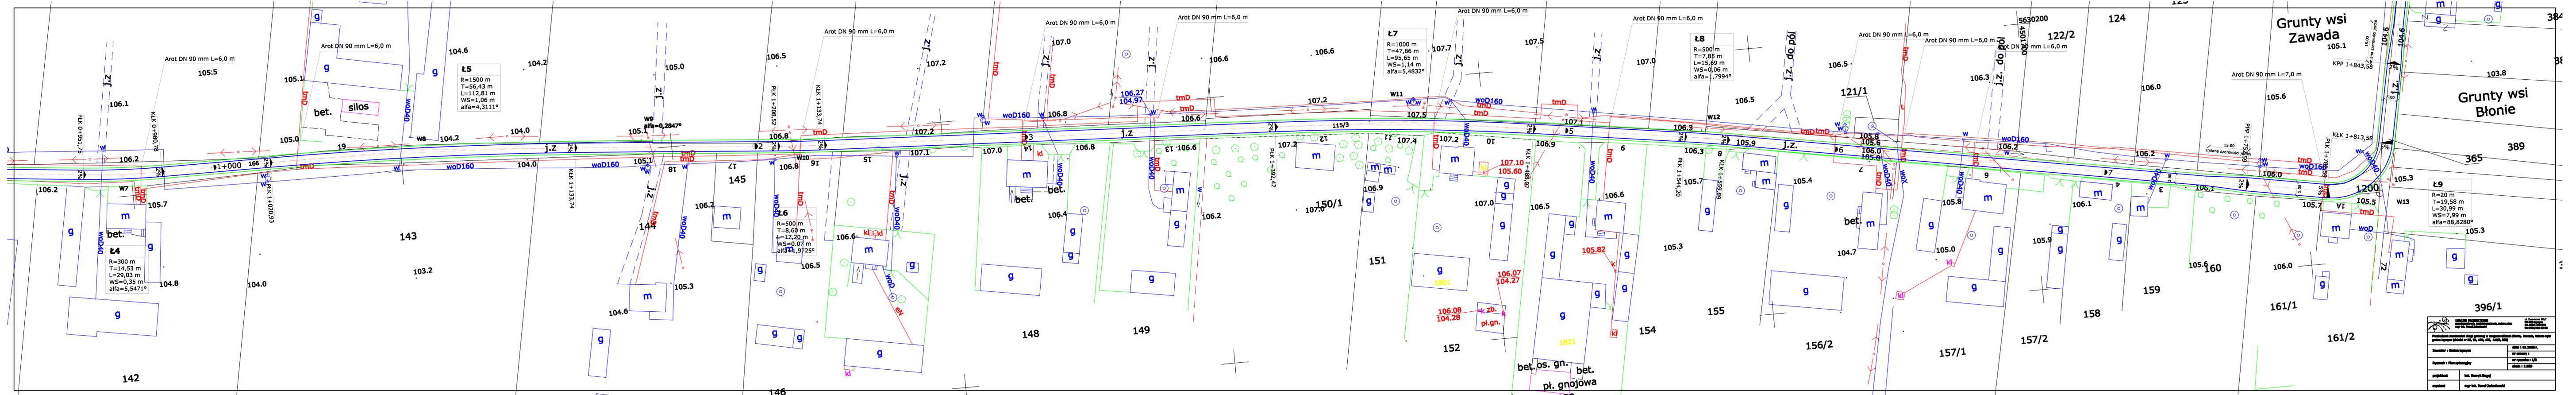

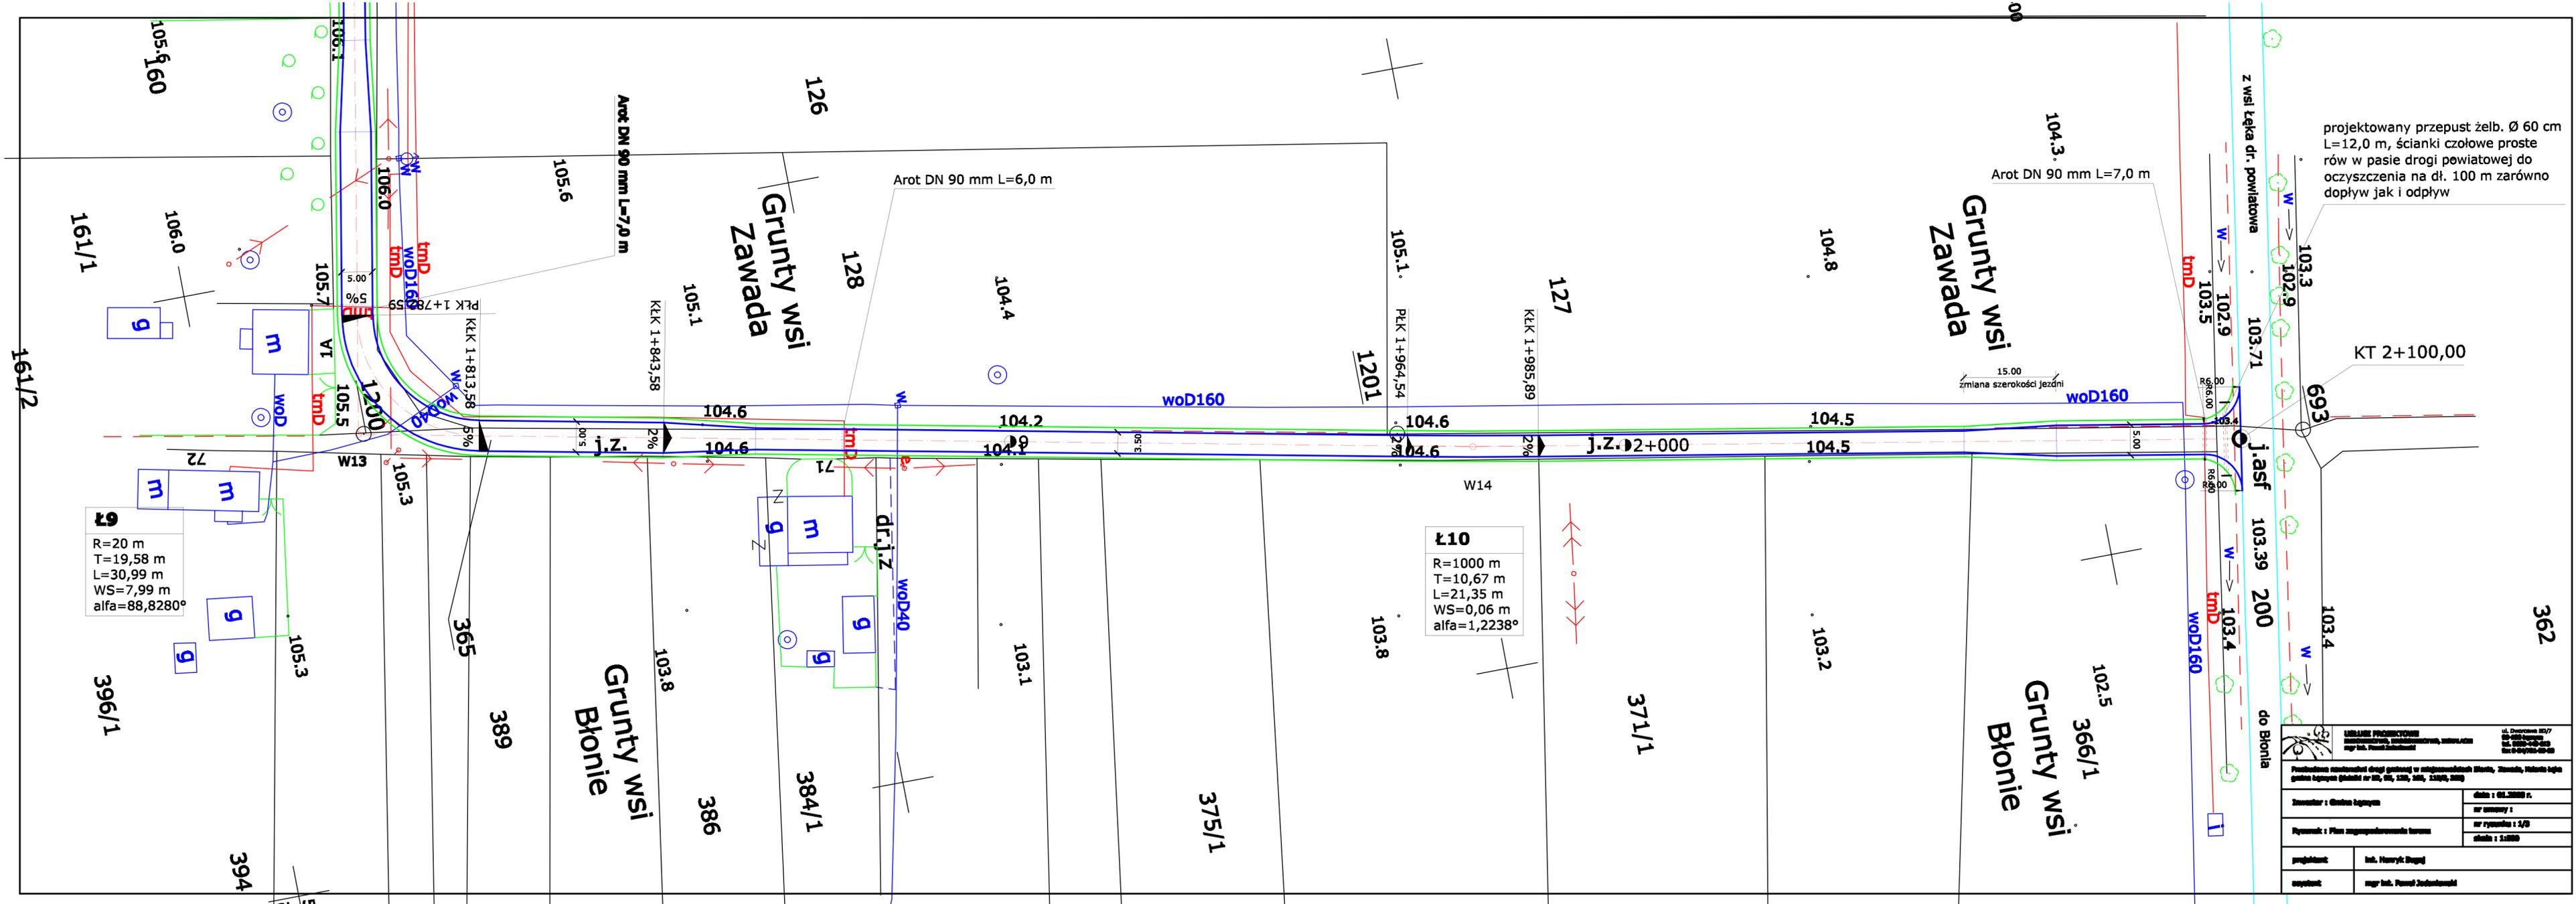

projektowany przepust żelb. Ø 60 cm
L=12,0 m, ścianki czołowe proste
rów w pasie drogi powiatowej do
oczyszczenia na dł. 100 m zarówno
dopływ jak i odpływ

zł10
R=1000 m
T=10,67 m
L=21,35 m
WS=0,06 m
alfa=1,2238°

R=20 m
T=19,58 m
L=30,99 m
WS=7,99 m
alfa=88,8280°


