

**PROJEKT BUDOWLANY WYKONAWCZY**  
**ODCINEK SIECI WODOCIAGOWEJ WRAZ Z PRZYŁĄCZAMI**  
**W MIEJSCOWOSCI TOPOŁA KRÓLEWSKA, GMINA ŁĘCZYCA**

**INWESTOR**

**GMINA ŁĘCZYCA**  
**99-100 ŁĘCZYCA**  
**ul. M.KONOPNICKIEJ 14**

**KLASYFIKACJA CPV**

45231300-8 – Roboty budowlane w zakresie budowy wodociągów ...  
45232100-3 – Roboty pomocnicze w zakresie wodociągów

*Opracował :*

*Marek Szulc* .....

**MAPA SYTUACYJNO - WYSOKOŚCIOWA**  
do celów projektowych skala 1 : 500  
Mapa powstała z digitalizacji mapy w skali 1 : 500  
ark. nr 112.124.2332, 112.124.2334 oraz pomiaru własnego.


woj. łódzkie  
pow. łęczycki  
gmina Łęczyca  
obręb TOPOLA KRÓLEWSKA  
działki nr 349/1 16349/23

**LEGENDA**

-  PROJEKTOWANA SIEĆ WODOCIĄGOWA
-  PROJEKTOWANE PRZYŁĄCZE
-  PROJEKTOWANA RURA OSŁONOWA
-  PROJEKTOWANY PUNKT POMIAROWY
-  HYDRANT DN 80 PODZIEMNY

**OZNACZENIE WĘZŁA WODOCIĄGOWEGO**  
**OZNACZENIE KOLIZJI**  
**OZNACZENIE PUNKTU ZAŁAMANIA**


**UWAGA:**  
WSZYSTKIE PRZYŁĄCZA  
DN 40 PE

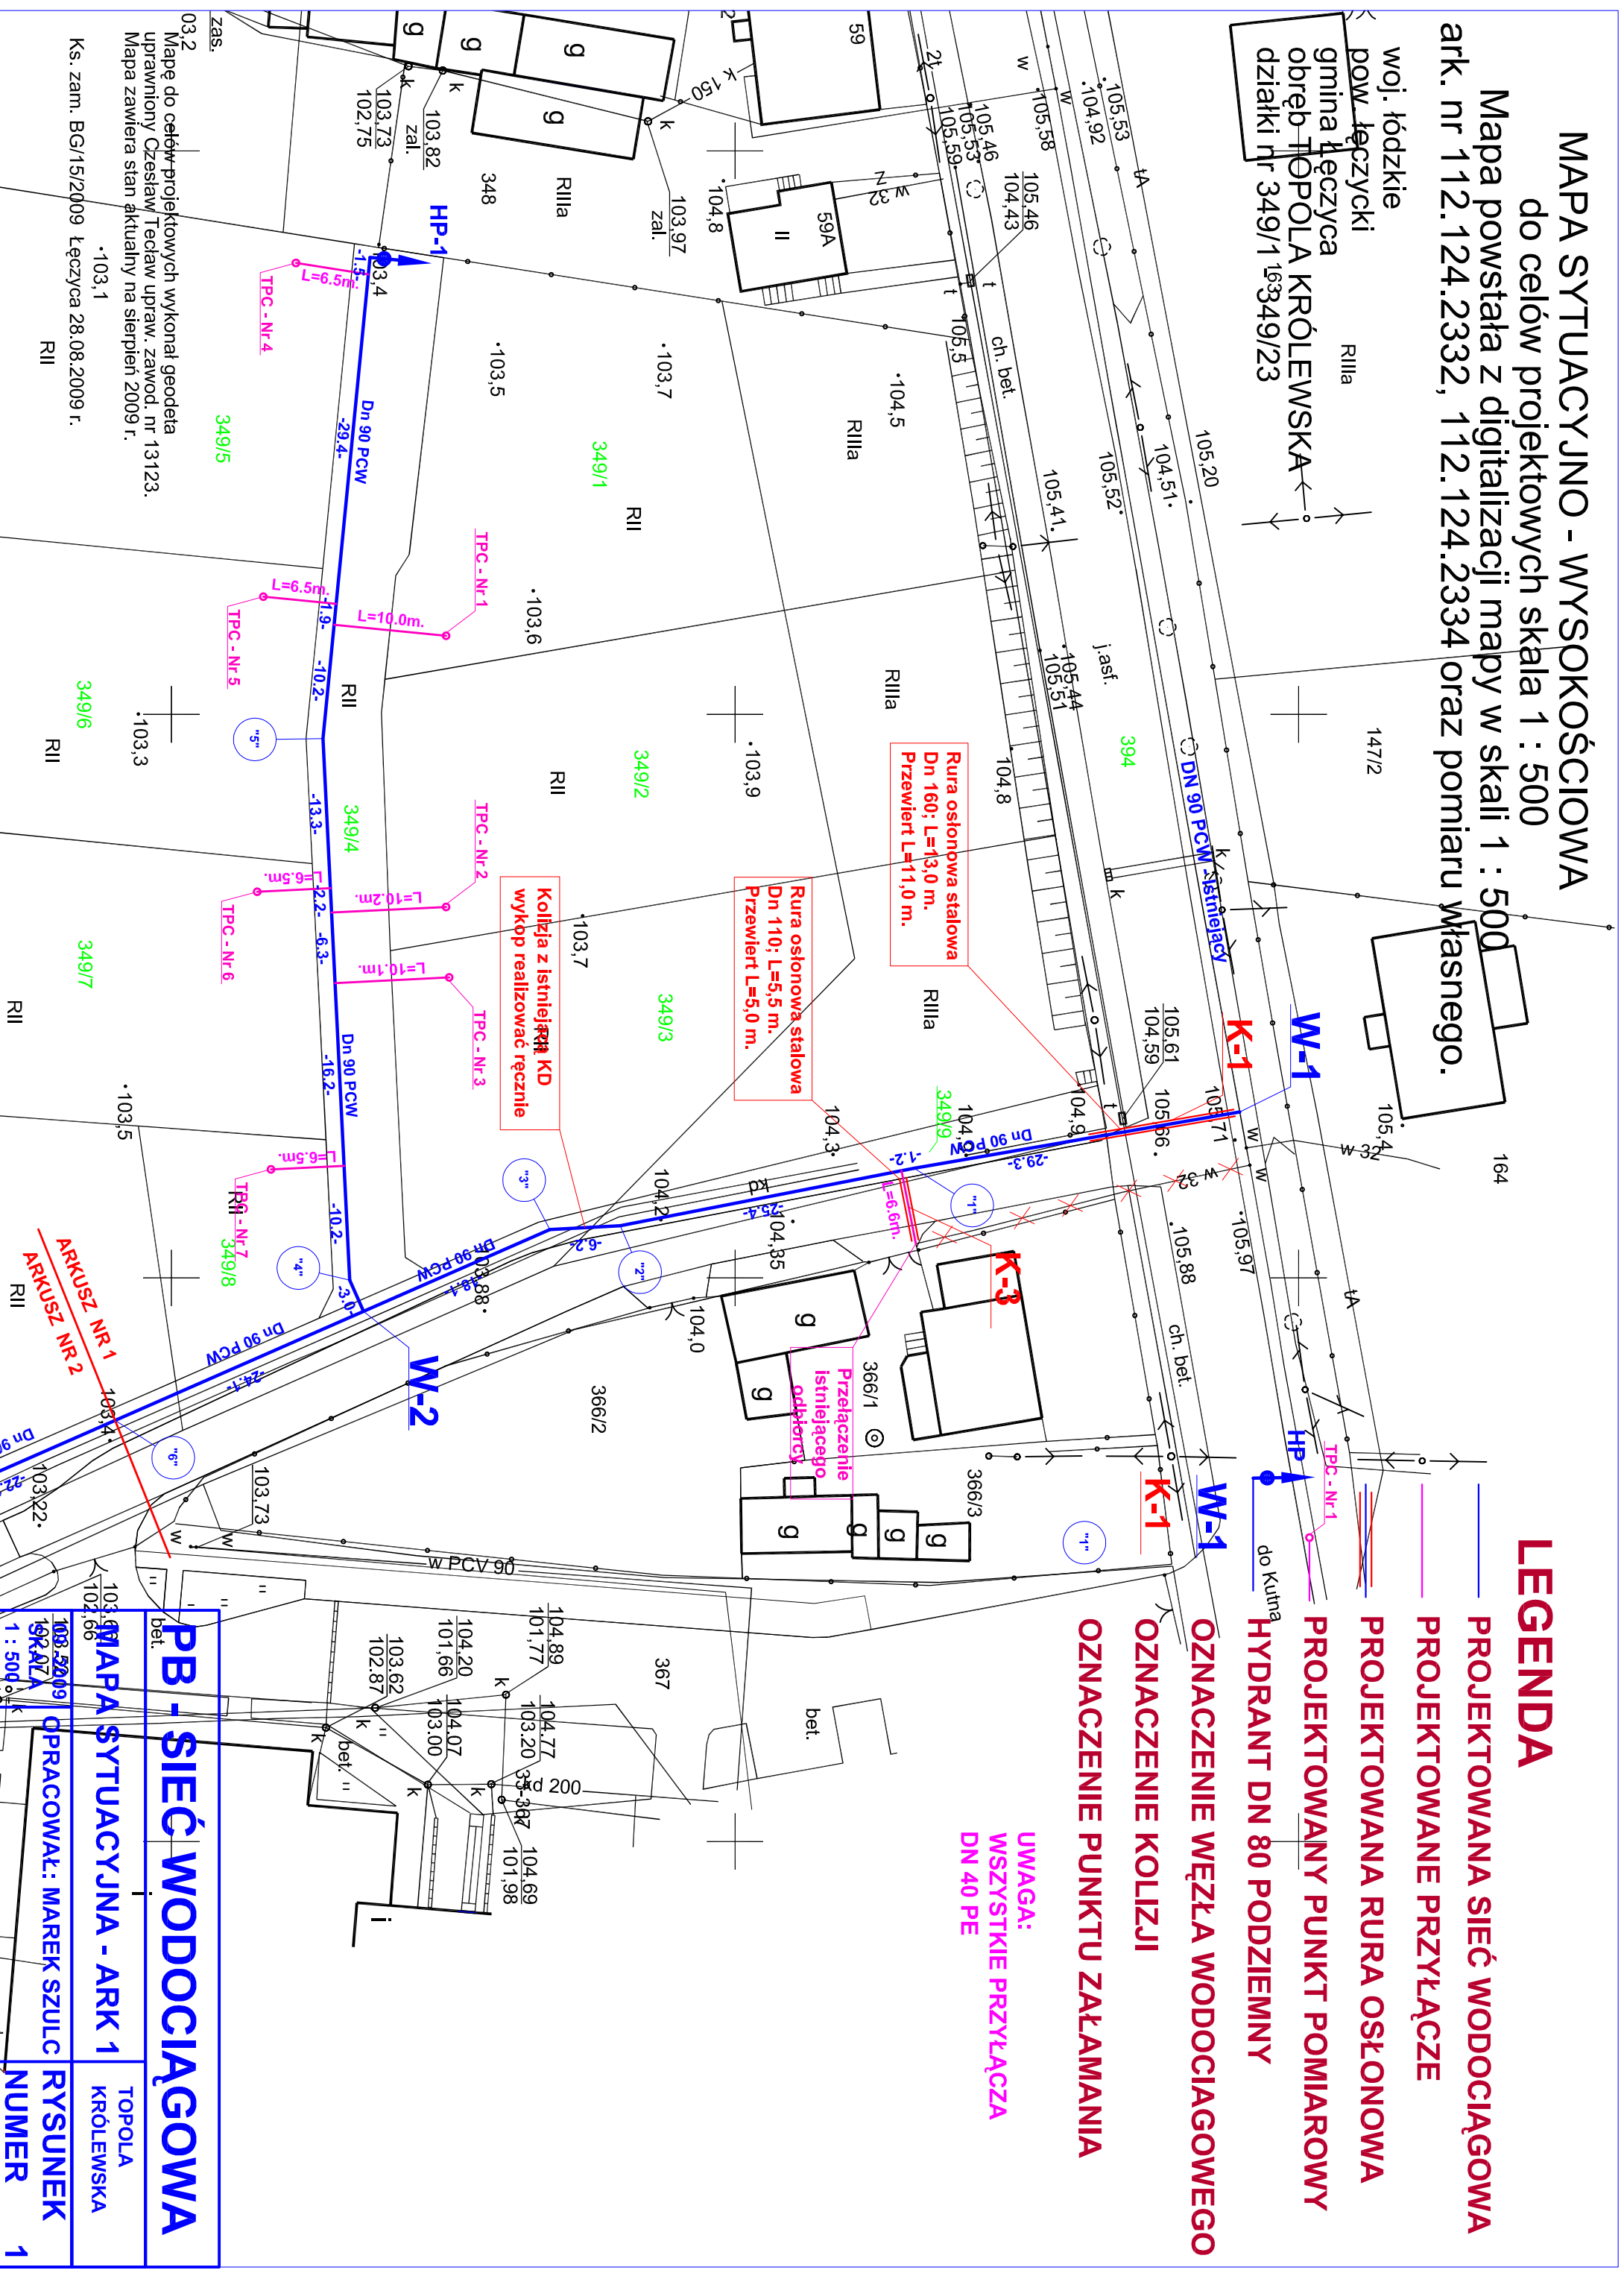

<b>PB - SIEĆ WODOCIĄGOWA</b>	
MAPA SYTUACYJNA - ARK 1	
TOPOLA KRÓLEWSKA	
OPRACOWAŁ: MAREK SZULC	RYSunEK
1 : 500	NUMER 1

03.2  
Mapę do celów projektowych wykonał geodeta  
uprawniony Czesław Teclaw upraw. zawod. nr 13123.  
Mapa zawiera stan aktualny na sierpień 2009 r.  
Ks. zam. BG/15/2009 Łęczyca 28.08.2009 r.  
•103,1 RII

**UWAGA:  
WSZYSTKIE PRZYŁĄCZA  
DN 40 PE**

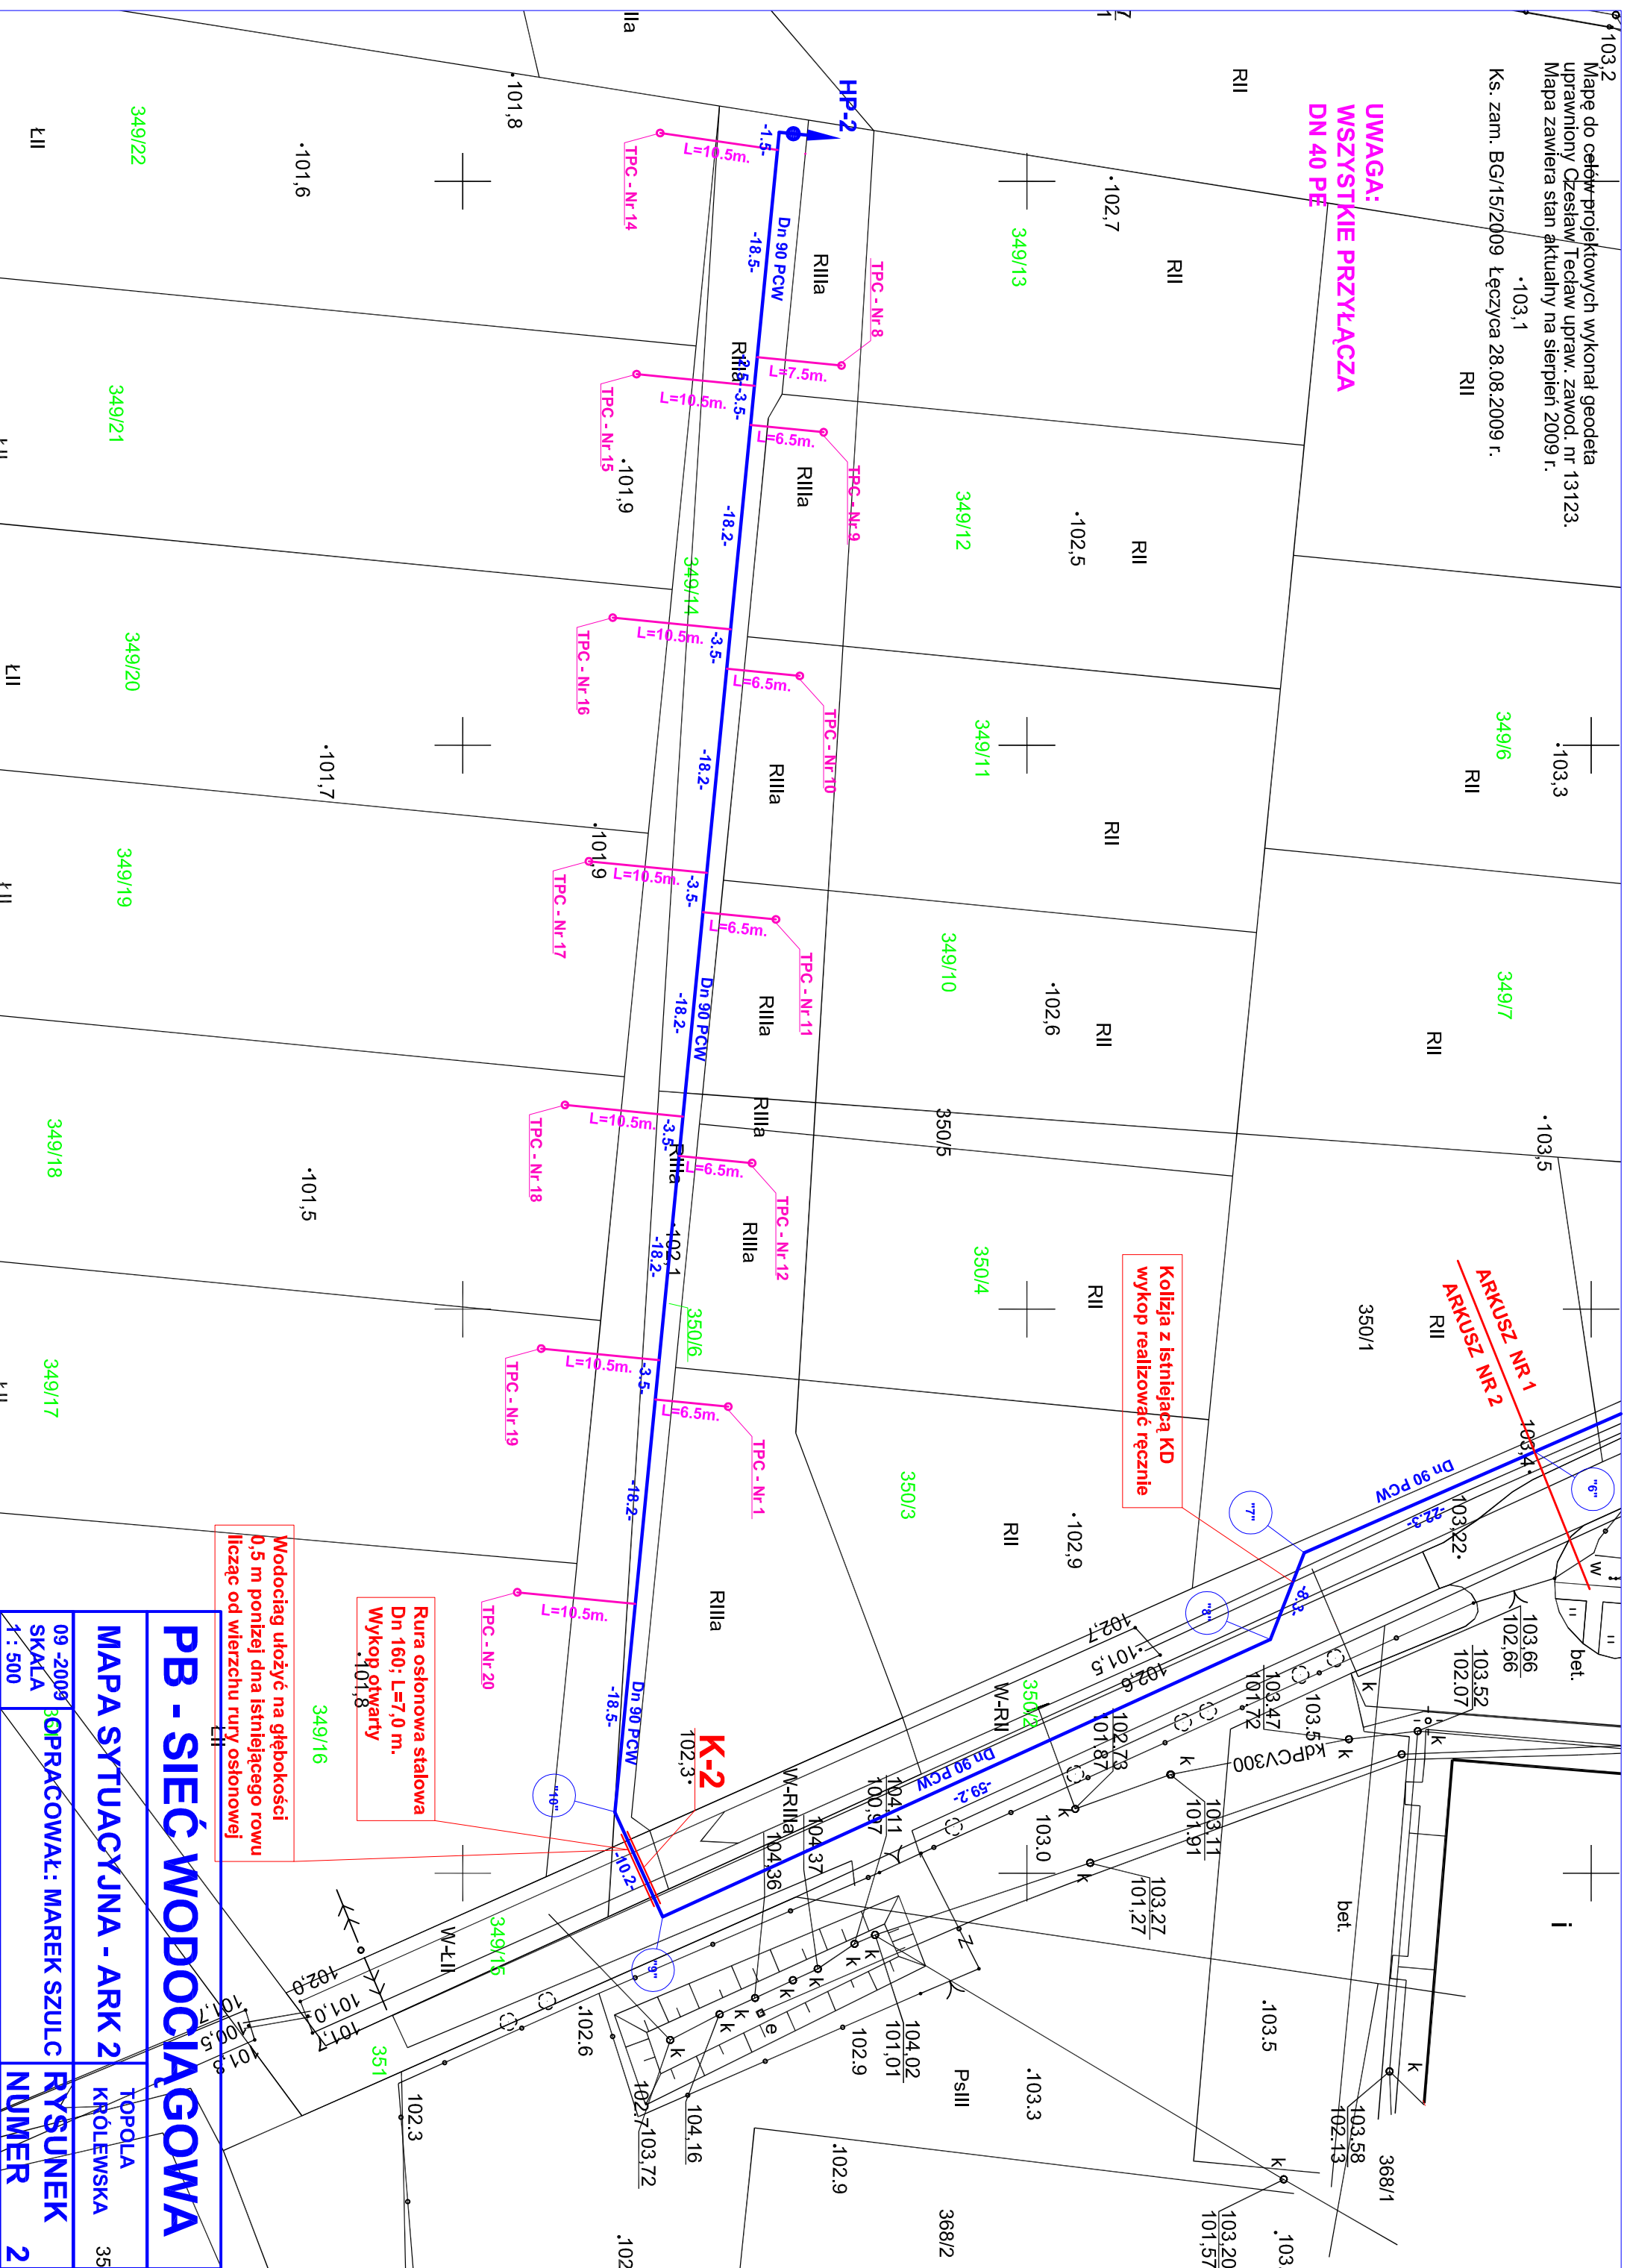

<b>PB - SIEĆ WODOCIĄGOWA</b>	
MAPA SYTUACYJNA - ARK 2	
09-2009 SKALA	TOPOLA KRÓLEWSKA 35
OPRACOWAŁ: MAREK SZULC	RYSUJEK
1 : 500	NUMER 2